

1. Lättrivning hela planet.
2. Håltagning i valv för undersökningar. Storlek 150 tj 250mm.
3. Miljöinventering, koll av valv, fönster, balkar, undertak, mattor samt **gipsundertak ska rivas till insida råspont på hela planet. Även väggbröstning i gips mot yttervägg ska rivas in till tegel. TAKSTOLAR FÅR EJ RÖRAS.**
4. Sanering

FÖRKLARINGAR

SAMTLIGA MÅTT ÄR UNGEFÄRLIGA OCH FÖR INFORMATION. MÅTT KONTROLLERAS PÅ PLATS. ALLA MÅTT I MILLIMETER
ALLA PLUSHÖJDER I METER. BEF. PLUSHÖJDER BASERAS PÅ ÄLDRE HANDLINGAR FRÅN SBK

HG = HYRESGÅST

= NY BYGGNADSDDEL

= NY ÖPPNING

= RIVES

BRANDCELLSGRÄNS EI60

DETALJPLANEGRÄNS

= NY DÖRR

= BEF. DÖRR

FÖRESKRIFTER

FÖR KONTOR GÄLLER VERKSAMHETSKLASS 1.
MAX 50 PERSONER

HÄNVISNINGAR

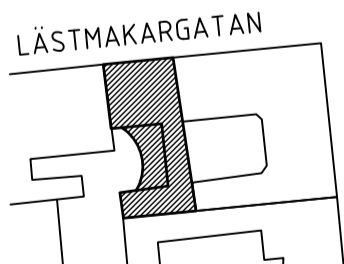
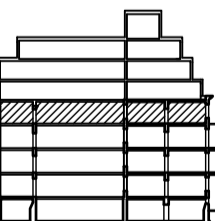

SE RITNING
PLANER A-4.0.1-10 - A-4.0.1-18
SEKTIONER A-4.0.2-10, A-4.0.2-11
ELEVATIONER A-4.0.3-10 - A-4.0.3-12

Asbestprov 1 togs på kakelfix/fog på wc.
Asbest påträffades ej.
Se provnummer 177-2020-09230841.

Hela planets golv utom trphus består av uppreglat trägolv som ska rivas

Dörrar och dörrsmygare i äldre utförande ska demonteras och sparas

Nivåskillnad golvhöjd bef -1 meter ca börjar härifrån.

BET	ANT	ÄNDRINGEN AVSER	DATUM	SIGN
BYGGLOV				
VILDMANNEN 11				
LOKALISERINGSGRUPP				
				
				
KRUPINSKI / KRUPINSKA ARKITEKTER				
KOCKSGATAN 56, 116 29 STOCKHOLM INFO@KKARK.COM T +46 (0) 736 719141 WWW.KKARK.COM				
UPPDRAG NR 1920	RITAD AV H. ANDERSSON	HANDLÄGGARE K. KRUPINSKI		
DATUM 2020-05-18	ANSVARIG KONRAD KRUPINSKI			
PLAN 3				
FORMAT A1	SKALA 1:50	NUMMER A-4.0.1-13	BET -	

