

ÅWL  
Panorama

Geografiboken, Bromma 20 10 30  
Situationsplan






## Geografiboken, Bromma 20 10 30

### Entréplan med omgivning




ÅWL  
Panorama



Geografiboken, Bromma 20 10 30  
LA sektioner 1:500

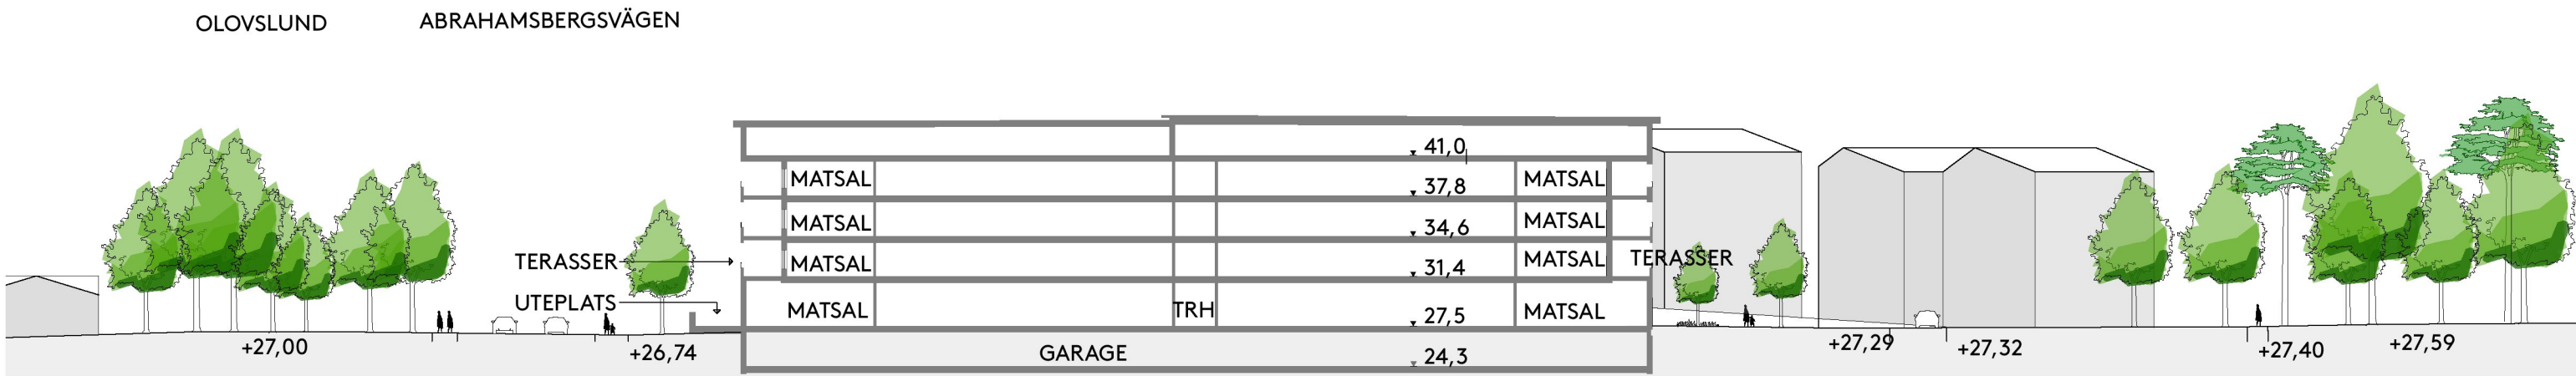

Sektion A-A'

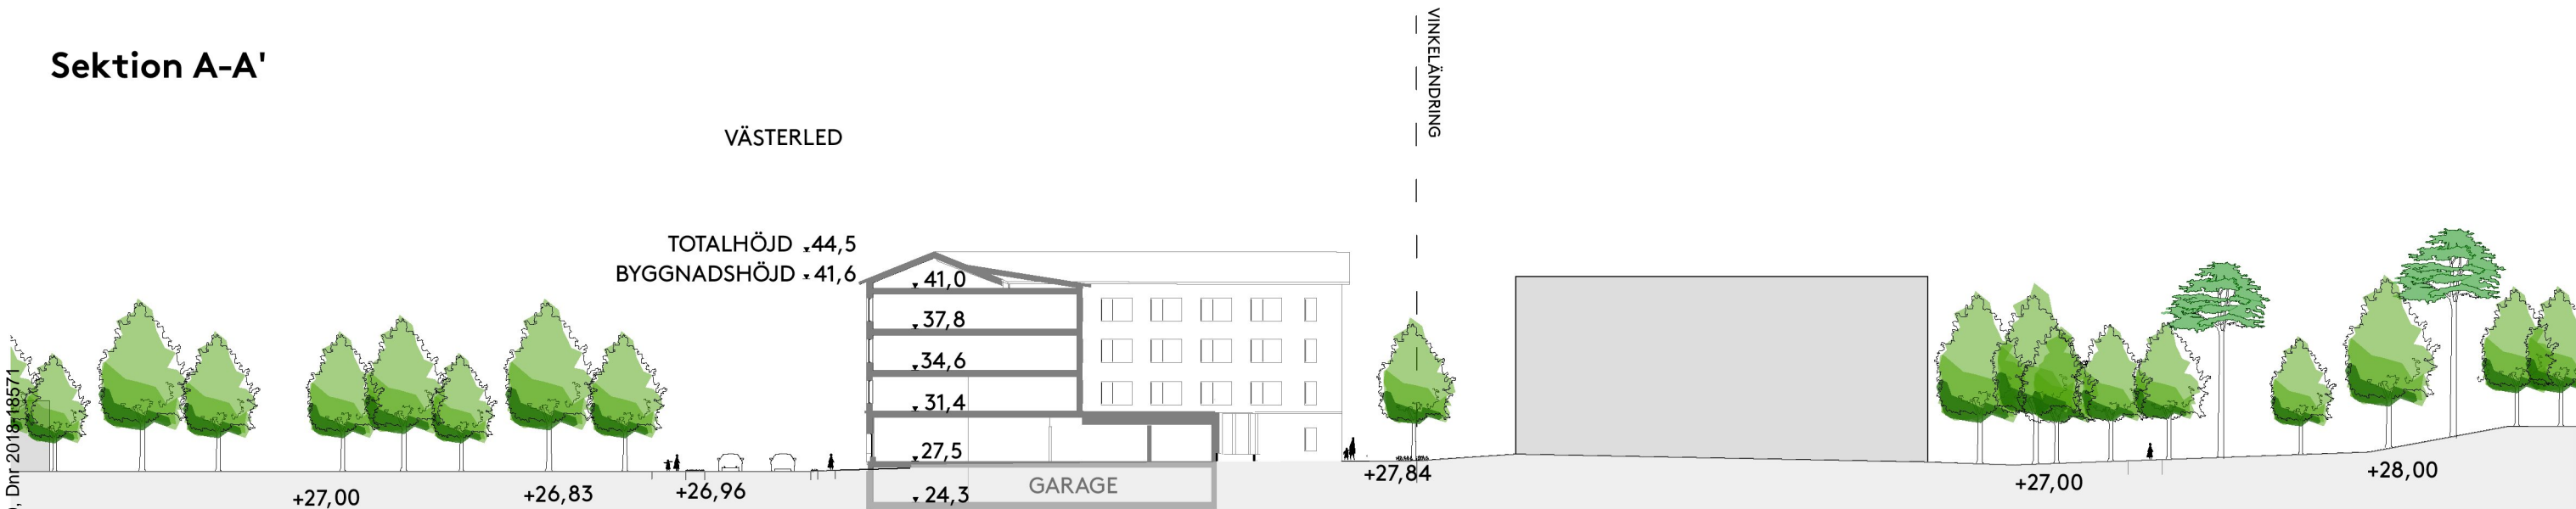

Sektion B-B'

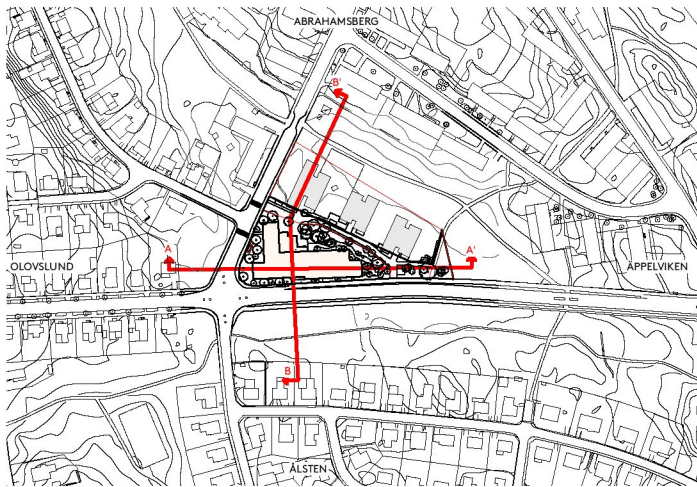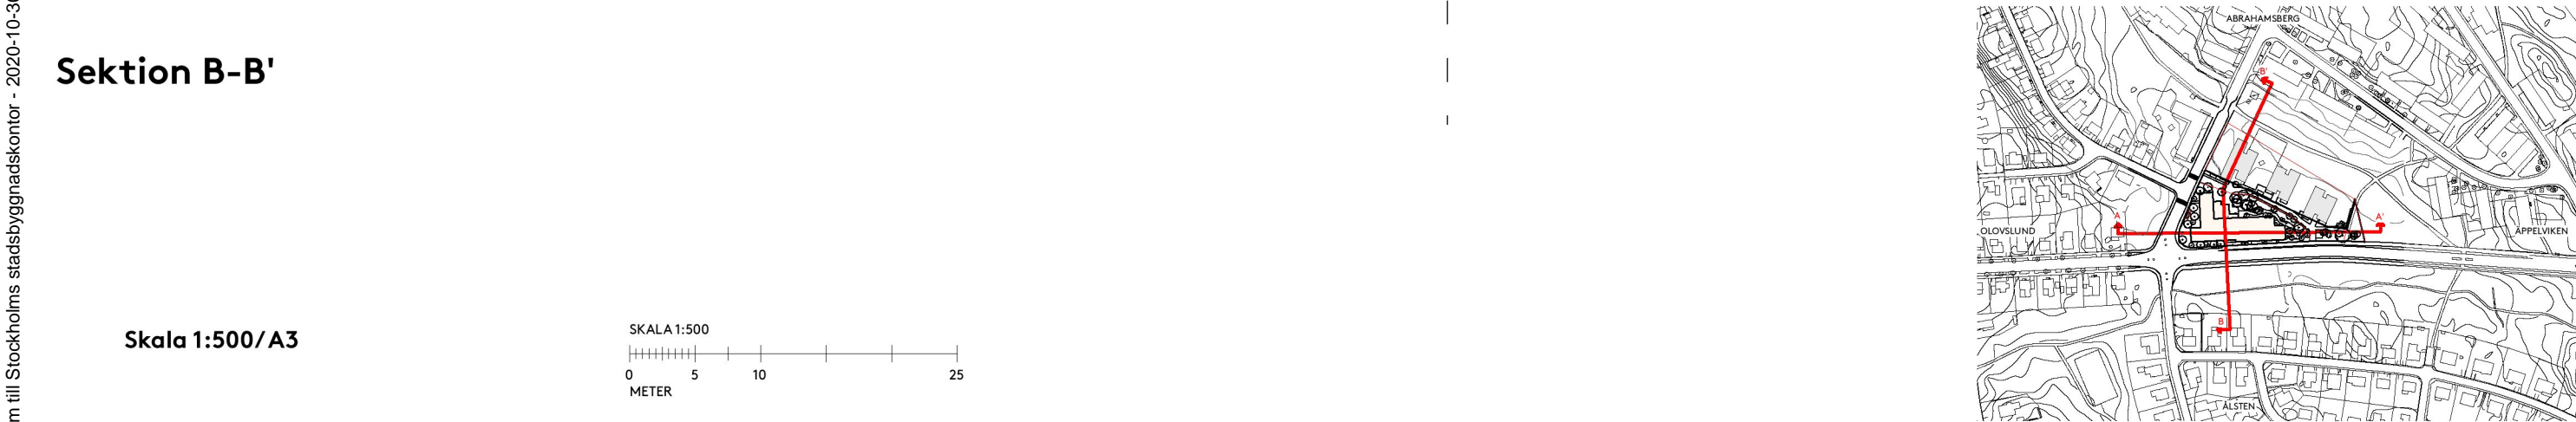

Orienteringskarta



Fasader



Fasad A-A' mot Västerled



Fasad B-B' mot Abrahamsbergsvägen



Fasad D-D' gavel i öster och mot gård



Fasad C-C' mot gård

ÅWL

Panorama

-

Geografiboken, Bromma 20 10 30

Typplan



Skala 1:1200/A3

