
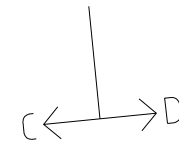
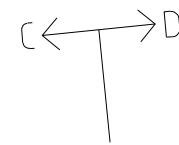
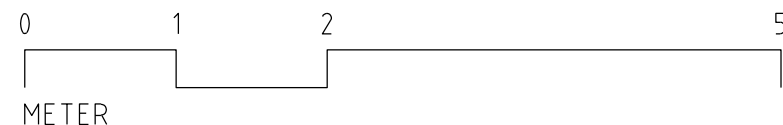


XREF: \_XSTAMP  
IMAGE: -

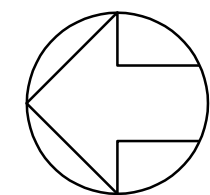

## FÖRKLARINGAR

KV13	KALLVATTENLEDNING, CU-RÖR
KV16	KALLVATTENLEDNING, CU-RÖR FÖRKROMAT
KV17	KALLVATTENLEDNING, ALUPEX
VV13	VARMVATTENLEDNING, CU-RÖR
VV16	VARMVATTENLEDNING, CU-RÖR FÖRKROMAT
VV17	VARMVATTENLEDNING, ALUPEX
VVC13	VARMVATTENCIRKULATION, CU-RÖR
VV17	VARMVATTENCIRKULATION, ALUPEX
D10	DAGVATTENLEDNING, PP-RÖR
S10	SPILLVATTENLEDNING, PP-RÖR
S11	SPILLVATTENLEDNING, MA-RÖR
S19	SPILLVATTENLEDNING, MARK PP-RÖR
S20	SPILLVATTENLEDNING, PP-RÖR
S1xL	SPILLVATTENLEDNING, LUFTNINGSLEDNING
S2xL	SPILLVATTENLEDNING, LUFTNINGSLEDNING
KB11	KOLDBARARLEDNING, STÅL-RÖR
KB13	KOLDBARARLEDNING, CU-RÖR
KB21	KOLDBARARLEDNING, STÅL-RÖR
KB23	KOLDBARARLEDNING, CU-RÖR
VS13	VARMEBARARLEDNING, CU-RÖR
VS12	VARMEBARARLEDNING RADIATORER, ELFÖRZINKADE STÅLRÖR
VS15	VARMEBARARLEDNING RADIATORER, PLUS PRISOL
VS32	VARMEBARARLEDNING LUFT, ELFÖRZINKADE STÅLRÖR
L91	TRYCKLUFTLEDNING, STÅLRÖR
INK,	INKOPPLING
INKL	INKLADNAD
RAx	RENSANORDNING
AV	AVSTÄNGNINGSVENTIL
RV	REGLERVENTIL
TS	TVÄTTSTALL
VK	VATTENKLOSETT
VVF/KVF	VARMVATTEN-/KALLVATTENFÖRDELARE
KB	KYLBAFFEL
FLK	FLÄKTLUFTKYLARE

MC21-623	RADIORTYP
750/0,015/0,24	EFFEKT(W)/FLODEI(s)/KV-VARDE




## FÖRESKRIFTER

RÖRISOLERING			YTBEKLADNAD	
BET	ISOL TJOCKLEK	ÄNGSPARR	SYNL. MONT.	DOLT
MONT				
KV1x	SERIE 2A	JA	PLASTPLÅT	NEJ
VV1x	SERIE 2A	NEJ	PLASTPLÅT	NEJ
VK1x	SERIE 2A	NEJ	PLASTPLÅT	NEJ
VS1x	SERIE 2A	NEJ	PLASTPLÅT	NEJ
VS2x	SERIE 2A	NEJ	PLASTPLÅT	JA
KB1x	ARMAFLEX	JA	PLASTPLÅT	NEJ

DIMENSIONER PÅ KOPPLINGS- OCH ANSLUTNINGSLEDNINGAR				
BETECKNING	KV	VV	S	
BL	15/16	15/16	-	
DB	15/16	15/16	75	
TS	15/16	15/16	75	
VK	15/16	-	110	
TM1, TM2	15/16	-	75	
UB	15/16	15/16	75	

ANSL. FANCOIL DN 15 OM EJ ANNAT. ANGES

FK 2021-02-04

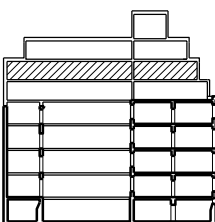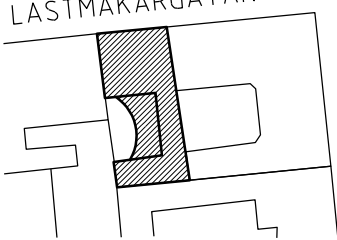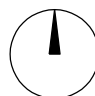BET	ANT	ÄNDRINGEN AVSER	DATUM	SIGN
BYGGHANDLING				
VILDMANNEN 11				
LOKALISERINGSFIGUR				
LÄSTMÄKARGATAN		BIBLIOTEKSGATAN		
		PLAN 7 PLAN 6 PLAN 5 PLAN 4 PLAN 3 PLAN 2 PLAN 1 PLAN -1		
				
KRUPINSKI / KRUPINSKA ARKITEKTER				
KOCKSGATAN 56, 116 29 STOCKHOLM INFO@KKARK.COM T +46 (0) 736 719141 WWW.KKARK.COM				
UPPDRAG NR 200251	RITAD AV JAL	HANDLÄGGARE MLA		
DATUM -	ANSVARIG MLA			
PLAN 5				
RÖR				
FORMAT A1	SKALA 150	NUMMER V-50-1-15	BET -	