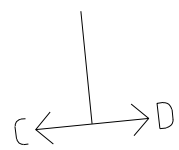
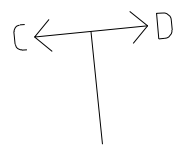


XREF: \_XSTAMP  
IMAGE: -



FÖRKLARINGAR

- D19

DAGVATTENLEDNING, PP-RÖR
- S19

SPILLVATTENLEDNING, PP-RÖR
- S22

SPILLVATTENLEDNING, RF-RÖR
- B1

GOLVBRUNN, BETONGGOLV  
FABRIKAT: FURHOFFS  
TYP FURO 105 S 75
- B2

MED VATTENLÄS OCH SIL  
GOLVBRUNN, BETONGGOLV  
FABRIKAT: PURUS, TYP F925
- B3

ROSTFRITT STÅL MED NOOD VATTENLÄS  
OCH ROSTFRI SIL
- B3

GOLVRÄNNA, BETONGGOLV  
FABRIKAT: FURHOFFS  
TYP FURO 115 S 75
- B4

MED VATTENLÄS OCH SIL  
GOLVRÄNNA, BETONGGOLV  
FABRIKAT: FURHOFFS  
TYP FURO 115 S 75
- B6

MED VATTENLÄS OCH SIL  
GOLVBRUNN, BETONGGOLV  
FABRIKAT: PURUS  
TYP ODEN
- FA1

MED NOOD VATTENLÄS OCH ROSTFRI SIL  
FETTAVSKILJARE  
FABRIKAT: RENSA
- RA20

RENSANORDNING, TYP: ACO MIRI JACK-in

FÖRESKRIFTER

Entreprenör utför själv de undersökningar han anser sig behöva för att avgöra om det finns behov av entreprenad.

Samtliga ledningar som går igenom källarvägg och bottenbjälklag förses med ingutningsring för radontätning, fabrikat Wideco typ Radona R802 eller likvärdig.

Fixering, svep och pendling av rörledningar under platta skall utföras av rostfritt syrefaststål.

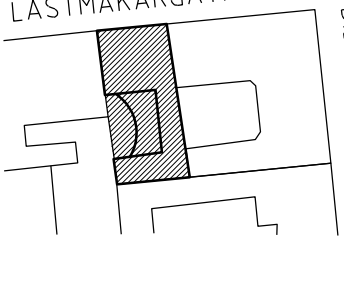
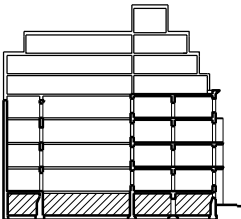

Samtliga avsättningar för spill- och dagvatten drages upp 0,5m ovan grundplatta och proppas.

Samtliga spill- och dagvattenledningar ska rengöras innan anläggningen tas i drift.

Golvbrunn skall monteras enligt de anvisningar som utgör krav för typgodkännande.

Golvbrunn förses med täckning under byggtiden.

FK 2021-02-02

BET	ANT	ÄNDRINGEN	AVSER	DATUM	SIGN
BYGGHANDLING					
VILDMANNEN 11					
LOKALISERINGSFIGUR					
<div>LASTMAKARGATAN</div>  <div>BIBLIOTEKSPLAN</div>				<div>PLAN 7</div> <div>PLAN 6</div> <div>PLAN 5</div> <div>PLAN 4</div> <div>PLAN 3</div> <div>PLAN 2</div> <div>PLAN 1</div> <div>PLAN 0</div> <div>PLAN -1</div>  	
KRUPINSKI / KRUPINSKA ARKITEKTER					
KOCKSGATAN 56, 116 29 STOCKHOLM INFO@KKARK.COM T +46 (0) 736 719141 WWW.KKARK.COM					
UPPDRAG NR 200251		RITAD AV JAL		HANDLÄGGARE MLA	
DATUM -		ANSVARIG MLA			
PLAN -1 KÄLLARPLAN RÖR I PLATTAN					
FORMAT A1	SKALA 1:50	NUMMER V-53-1-09		BET -	

