
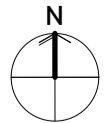
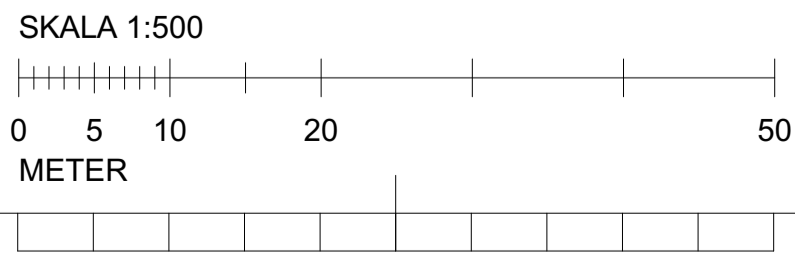


Inkom till Stockholms stadsbyggnadskontor - 2020-12-21, Dnr 2020-06238  
Tillhör Stockholms stadsbyggnadskontorets beställning - Avslut - 2021-02-04, Handl. Jesper Magnusson

BIM Server: SABIM5 - BIM Server 21CapMan BL16 - 1372 Kv. Lybeck, BL2

A-01.1-0001-2

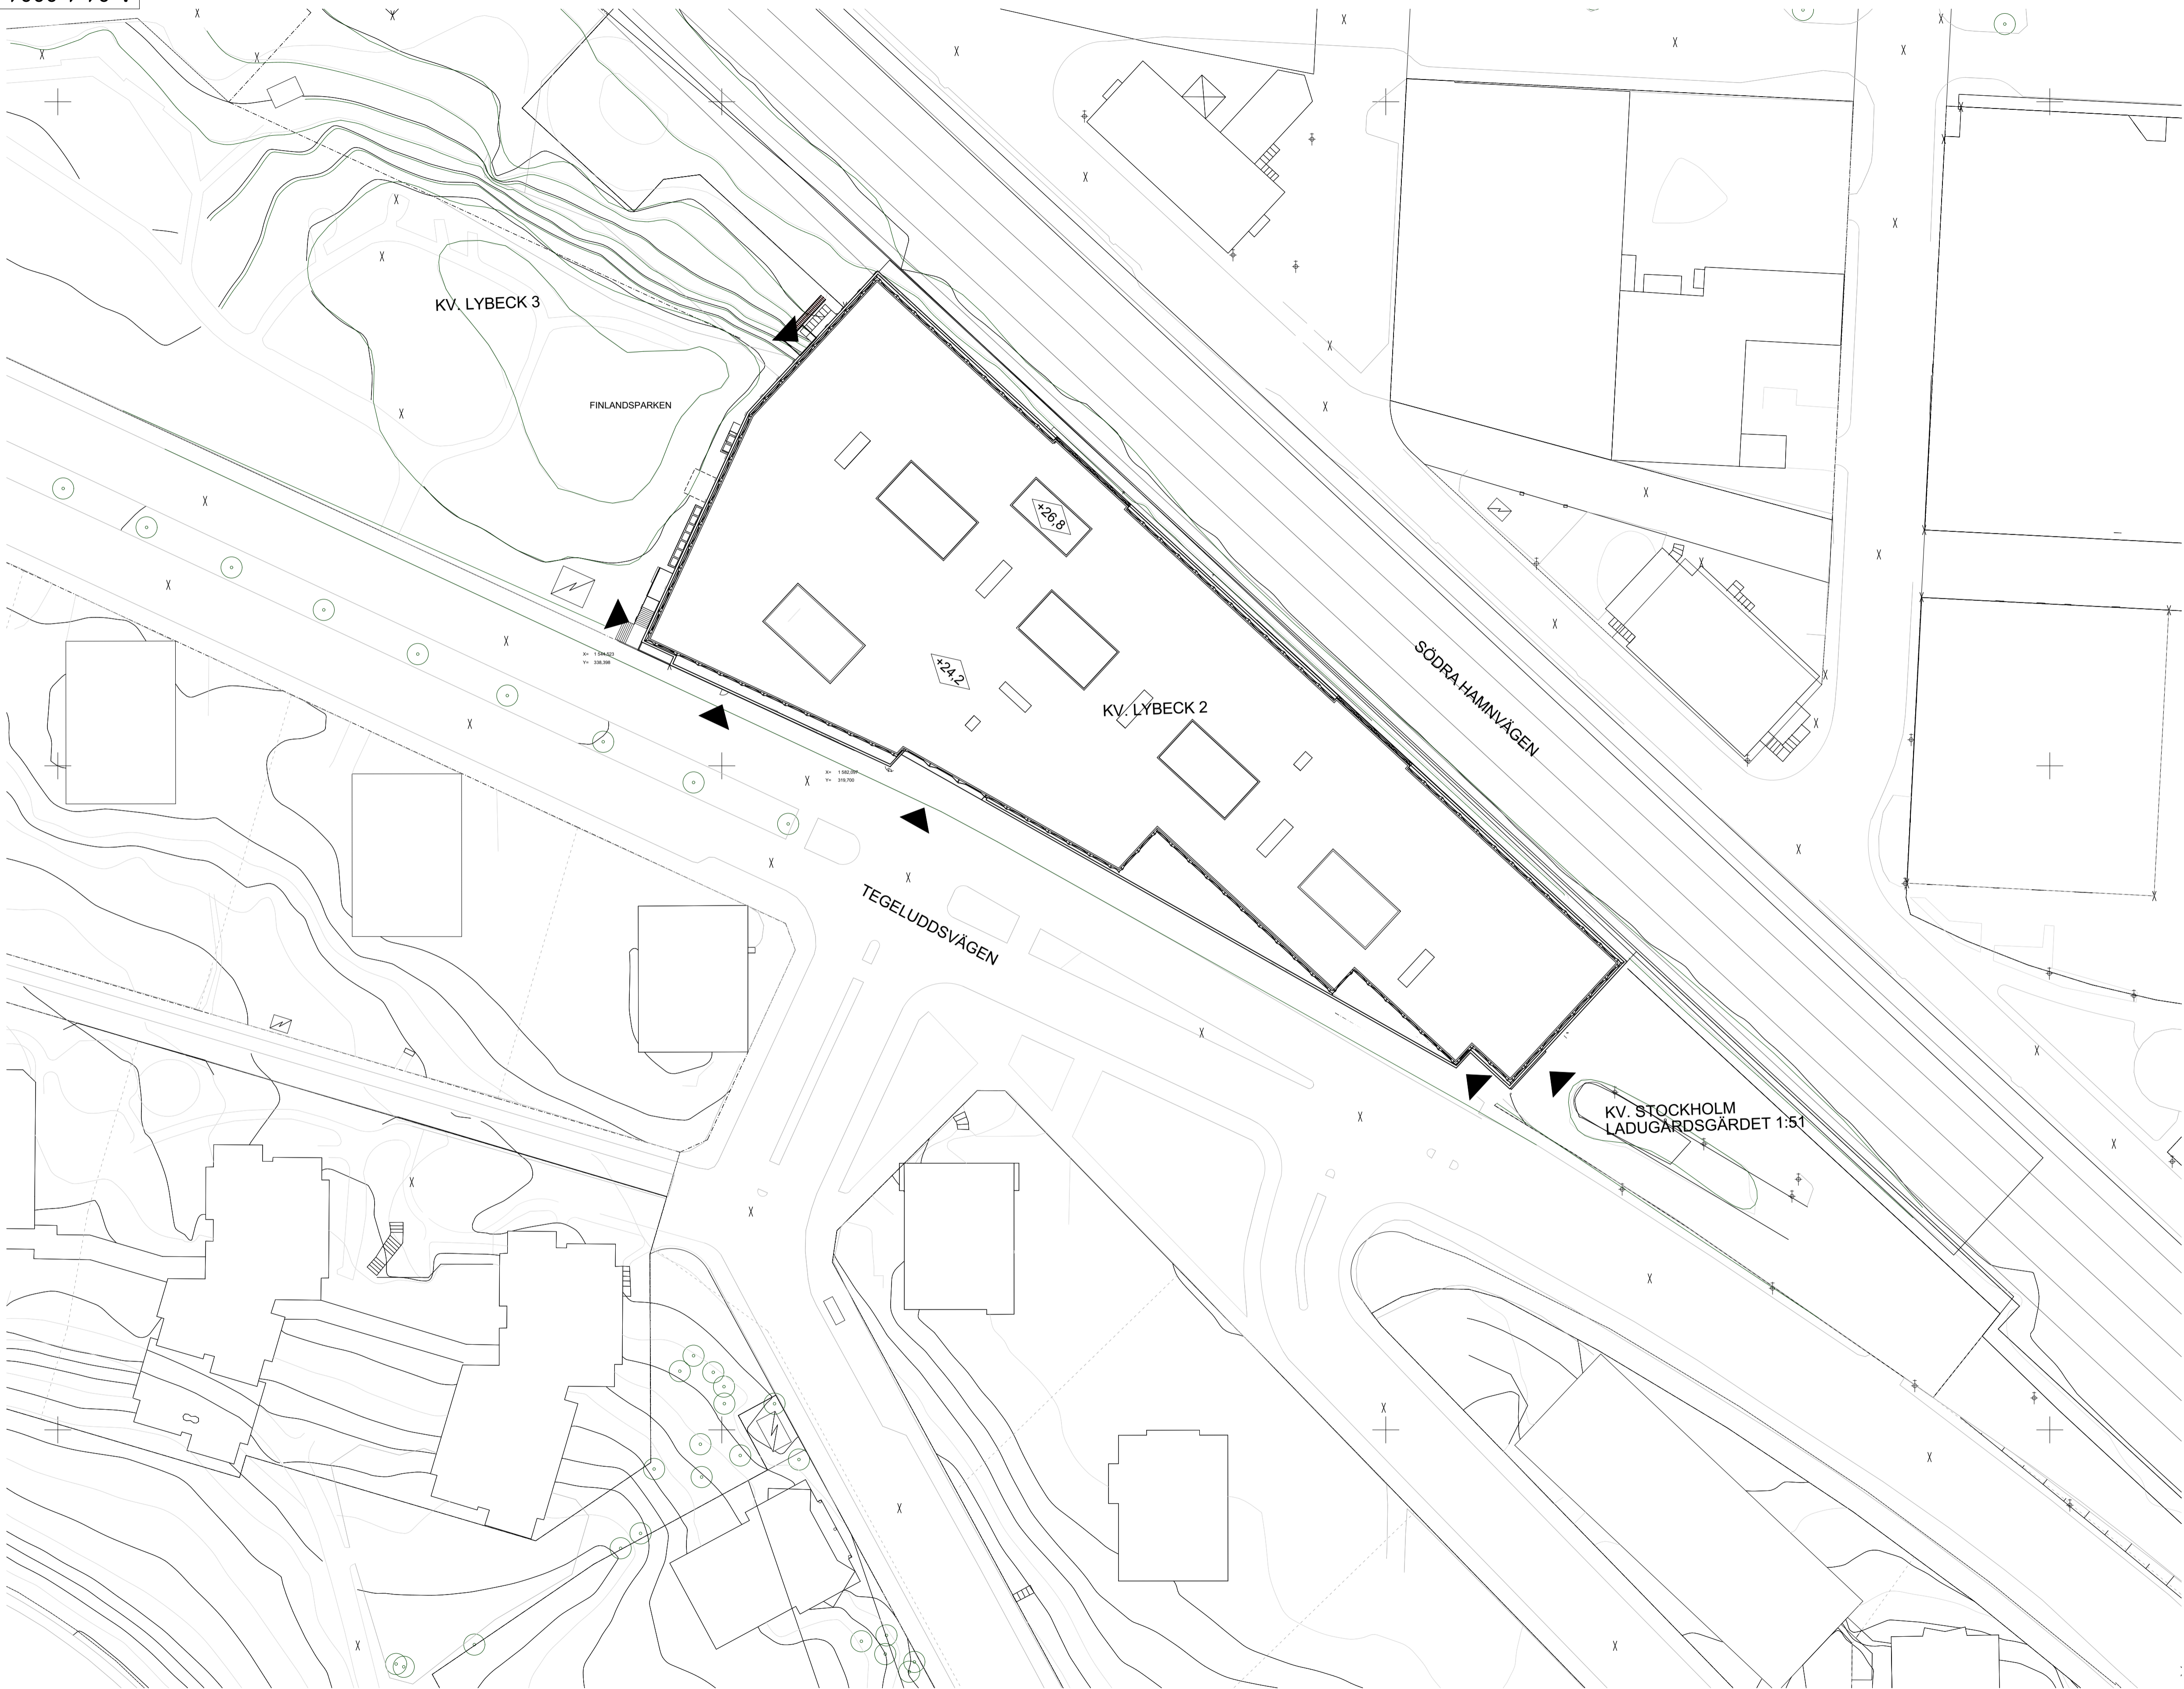

## FÖRKLARINGAR

MÅTT ANGES I MILLIMETER  
PLUSHÖJDER ANGES I METER

KOORDINATSYSTEM SWEREF 99 18 00  
HÖJDSYSTEM: RH 2000 2016-05-20



## FÖRESKRIFTER

## HÄNVISNINGAR


HANDLINGSFÖRTECKNING

DENNA HANDLING AVSER  
OM/TILLBYGGNAD AV HUS

BET	ÄNDRING AVSER	DATUM	Sign.
-----	---------------	-------	-------

## BYGGLOVSHANDLING

### KV. LYBECK 2

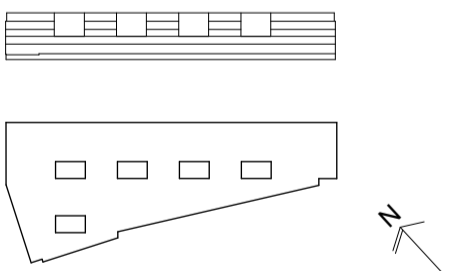

(A)	STRATEGISKARKITEKTUR, 08-586 176 00	
Br	BENGT DAHLGREN BRAND & RISK AB, 08-588 88 100	
E	BENGT DAHLGREN STOCKHOLM AB, 08-588 88 100	
K	CSE COMPETENCE, 0708-95 48 00	
V	BENGT DAHLGREN STOCKHOLM AB, 08-588 88 100	
UPPDRAG NR	RITAD AV	HANDLAGGARE
18-1372	ALHA	A HARGREAVES
DATUM	ANSVARIG	
2020-12-15	K LÖNN	

TILLBYGGNAD - SITUATIONSPLAN

SITUATIONSPLAN

SKALA A1/A3	NUMMER	BET
1:500 / 1:1000	A-01.1-0001-2	

PLÖJ 2020-12-15 14:35