

FÖRKLARINGAR

MÅTT ANGES I MILLIMETER  
PLUSHÖJDER ANGES I METER  
HÖJDER ENLIGT RH2000



FÖRESKRIFTER

BEFINTLIGA TEGELFASADER MÅLAS  
KULÖR NCS S 4502-G  
BEFINTLIGA FÖNSTER MÅLAS  
KULÖR RAL 9002  
FASAD MOT NORR I PLAN 2, UNDER ARKADEN MOT  
SPÅREN, FÖRSES MED NY KORRUGERAD FASADPLÅT  
KULÖR : RAL 7021

NYA FASADER UTFÖRS MED PLÅTBEKLÄDNAD  
KULÖR : RAL 9002  
YTTRE FÖNSTERKARM PÅ NYA FÖNSTER  
KULÖR : RAL 9002

UTBYGGD ENTRÉFASAD UTFÖRS MED  
PLÅTBEKLÄDNAD  
KULÖR RAL 9002  
MED ELEMENT AV PERFORERAD PLÅT  
KULÖR RAL 7021

HÄNVISNINGAR


HANDLINGSFÖRTECKNING

DENNA HANDLING AVSER  
OM/TILLBYGGNAD AV HUS

BET	ÄNDRING AVSER	DATUM	Sign.
-----	---------------	-------	-------

BYGGLOVSHANDLING

KV. LYBECK 2

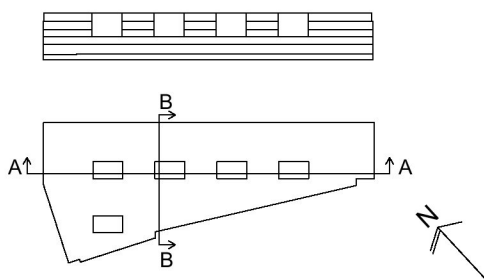

A	STRATEGISK ARKITEKTUR, 08-586 176 00	
Br	BENGTT DAHLGREN BRAND & RISK AB, 08-588 88 100	
E	BENGTT DAHLGREN STOCKHOLM AB, 08-588 88 100	
K	CSE COMPETENCE, 0708-95 48 00	
V	BENGTT DAHLGREN STOCKHOLM AB, 08-588 88 100	
UPPDRAG NR	RITAD AV	HANDLÄGGARE
18-1372	ALHA	A HARGREAVES
DATUM	ANSVARIG	
2020-12-15	K LÖNN	

TILLBYGGNAD - SEKTIONER

SEKTION A-A, B-B

SKALA A1/A3	NUMMER	BET
1:250 / 1:500	A-40.2-0001	

SKALA 1:250

