



Inkom till Stockholms stadsbyggnadskontor - 2020-12-21, Dnr 2020-06238
Tillför Stockholms stadsbyggnadskontor beslut, Lovöslut - Avslag - 2021-02-04, Handl. Jesper Magnusson

BIM Server: SABIM5 - BIM Server 21CapMan BL18 - 1372 Kv. Lybeck BL2


A-40.3-0001

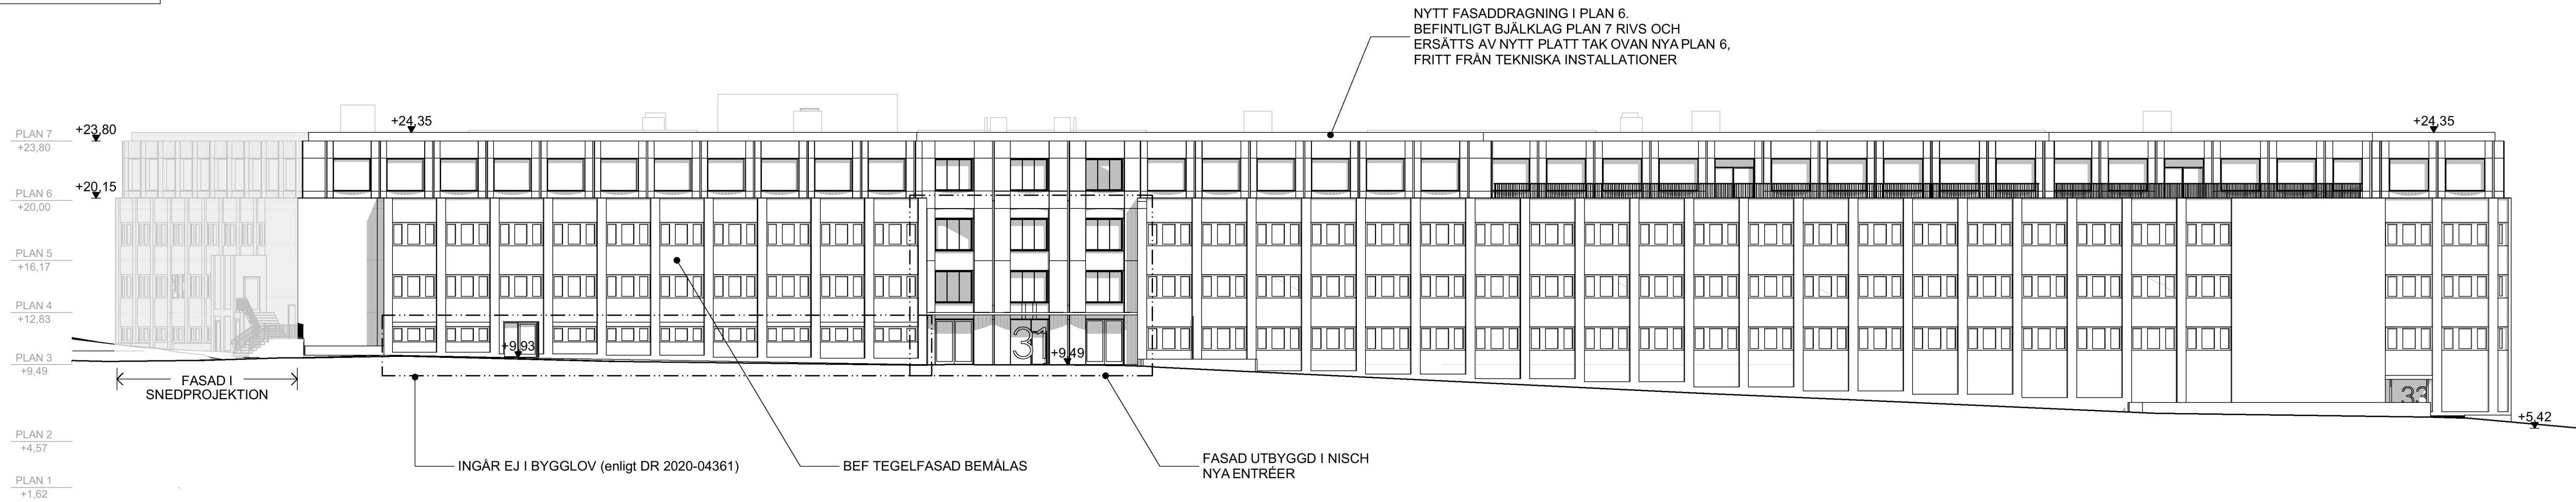


FASAD SYDVÄST

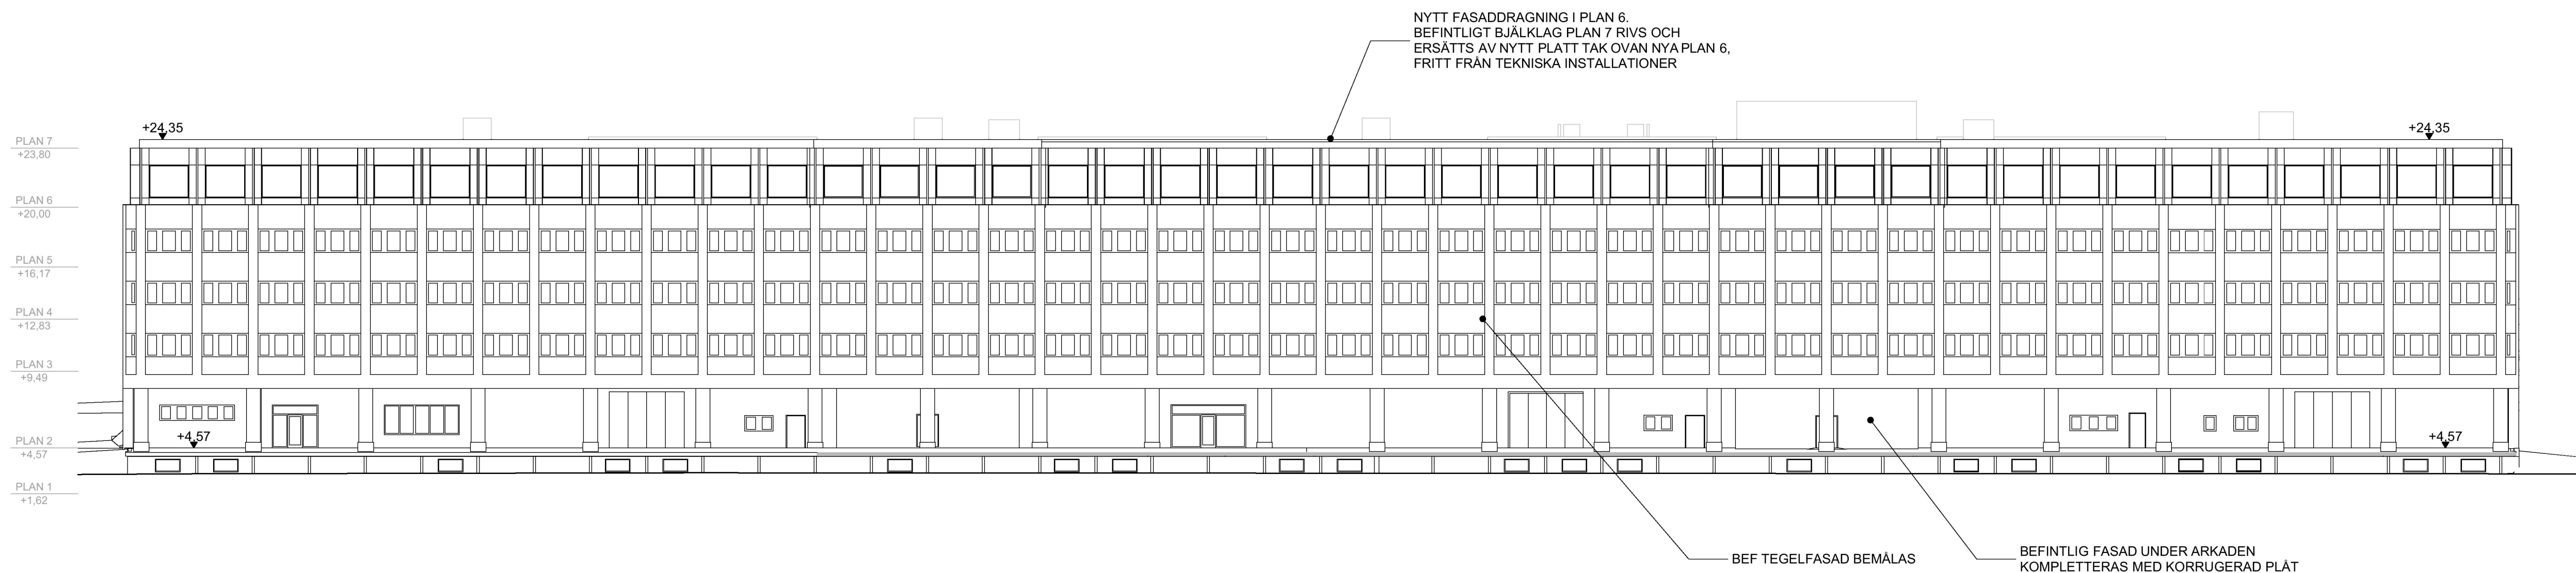


FASAD MOT NORDÖST

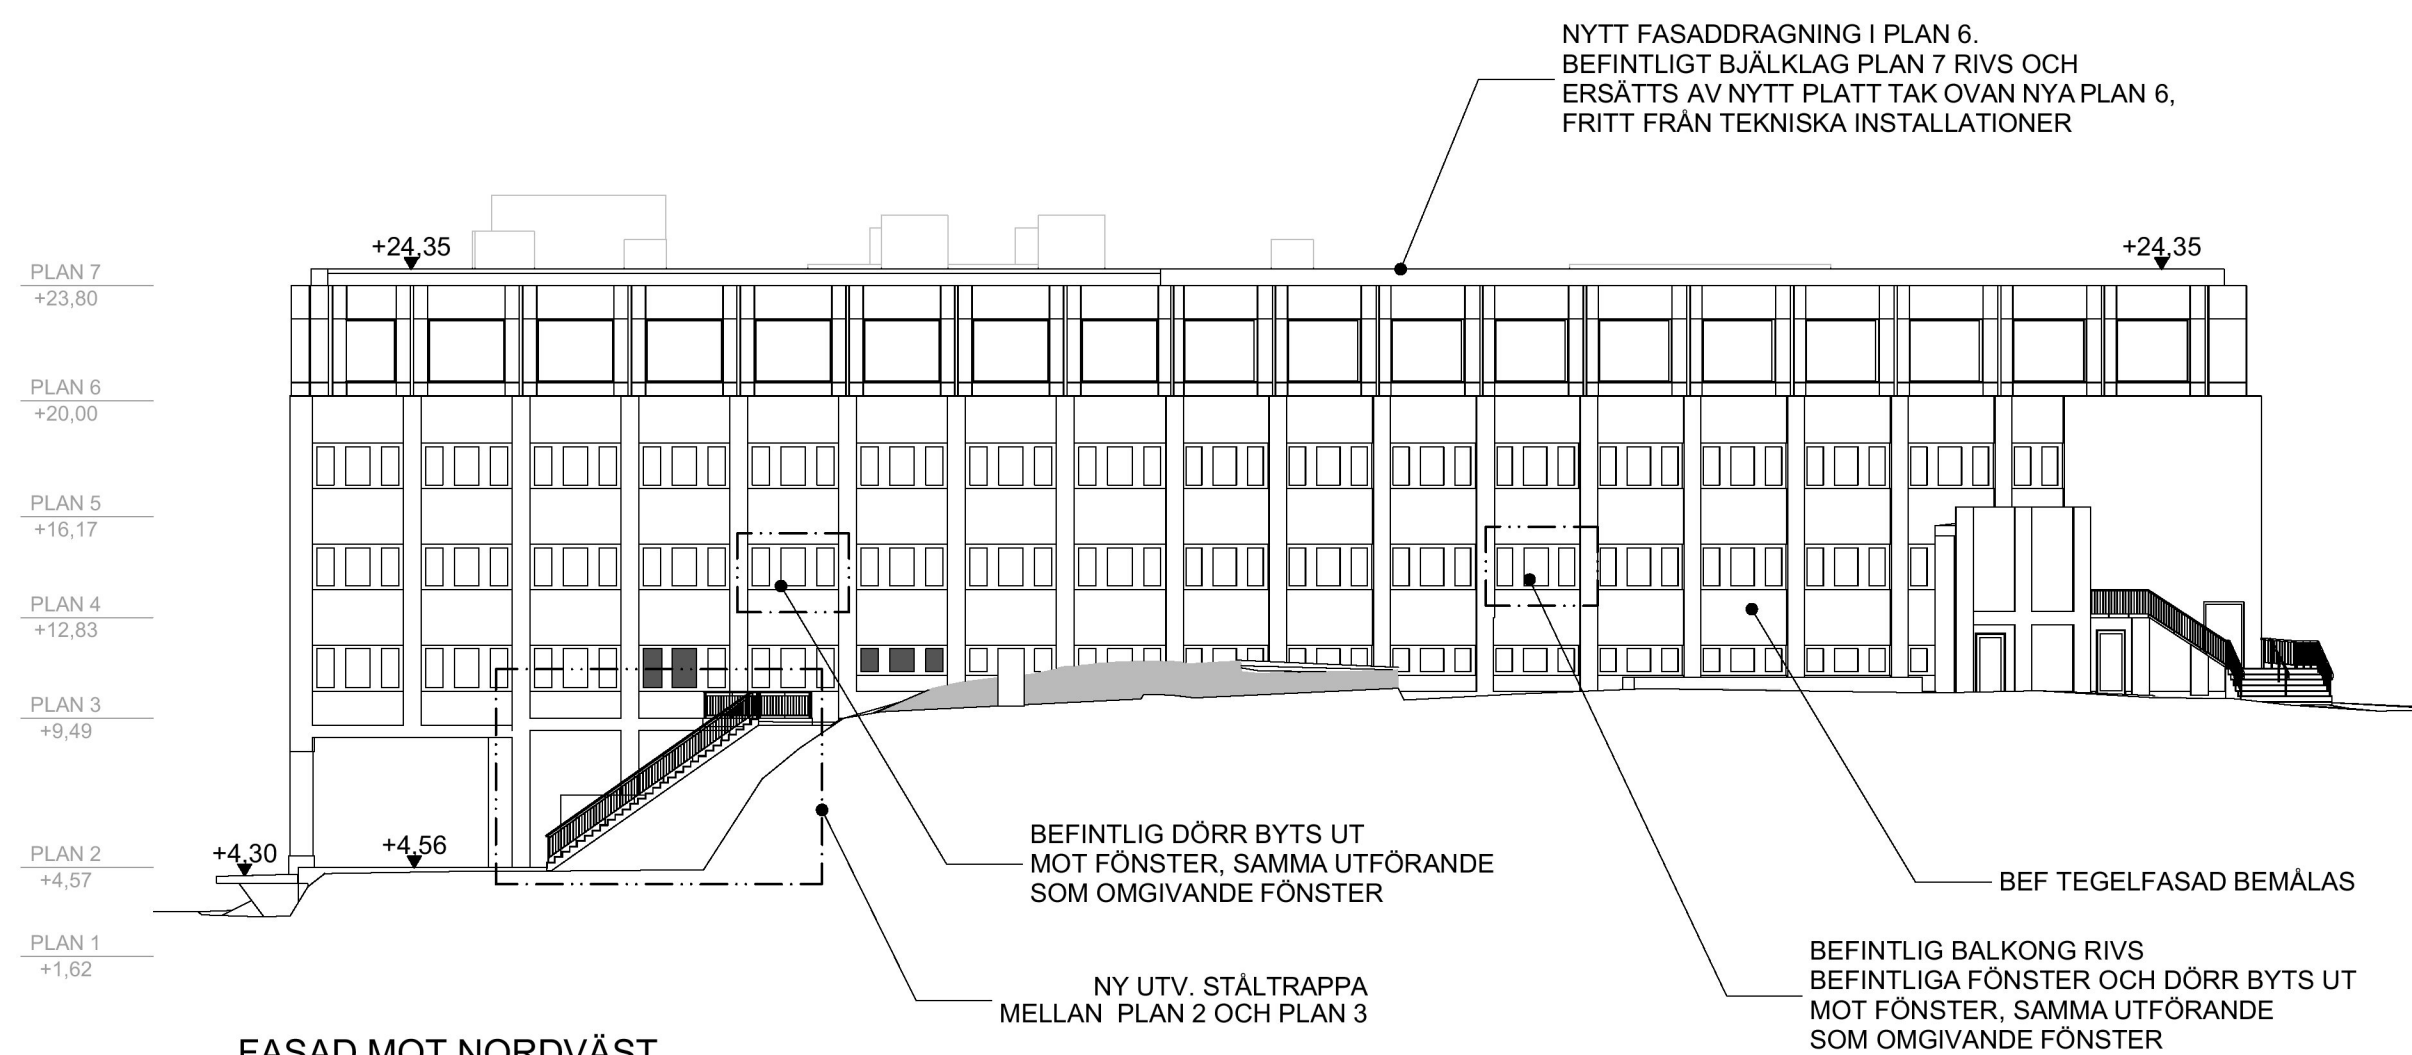

FASAD MOT NORDVÄST

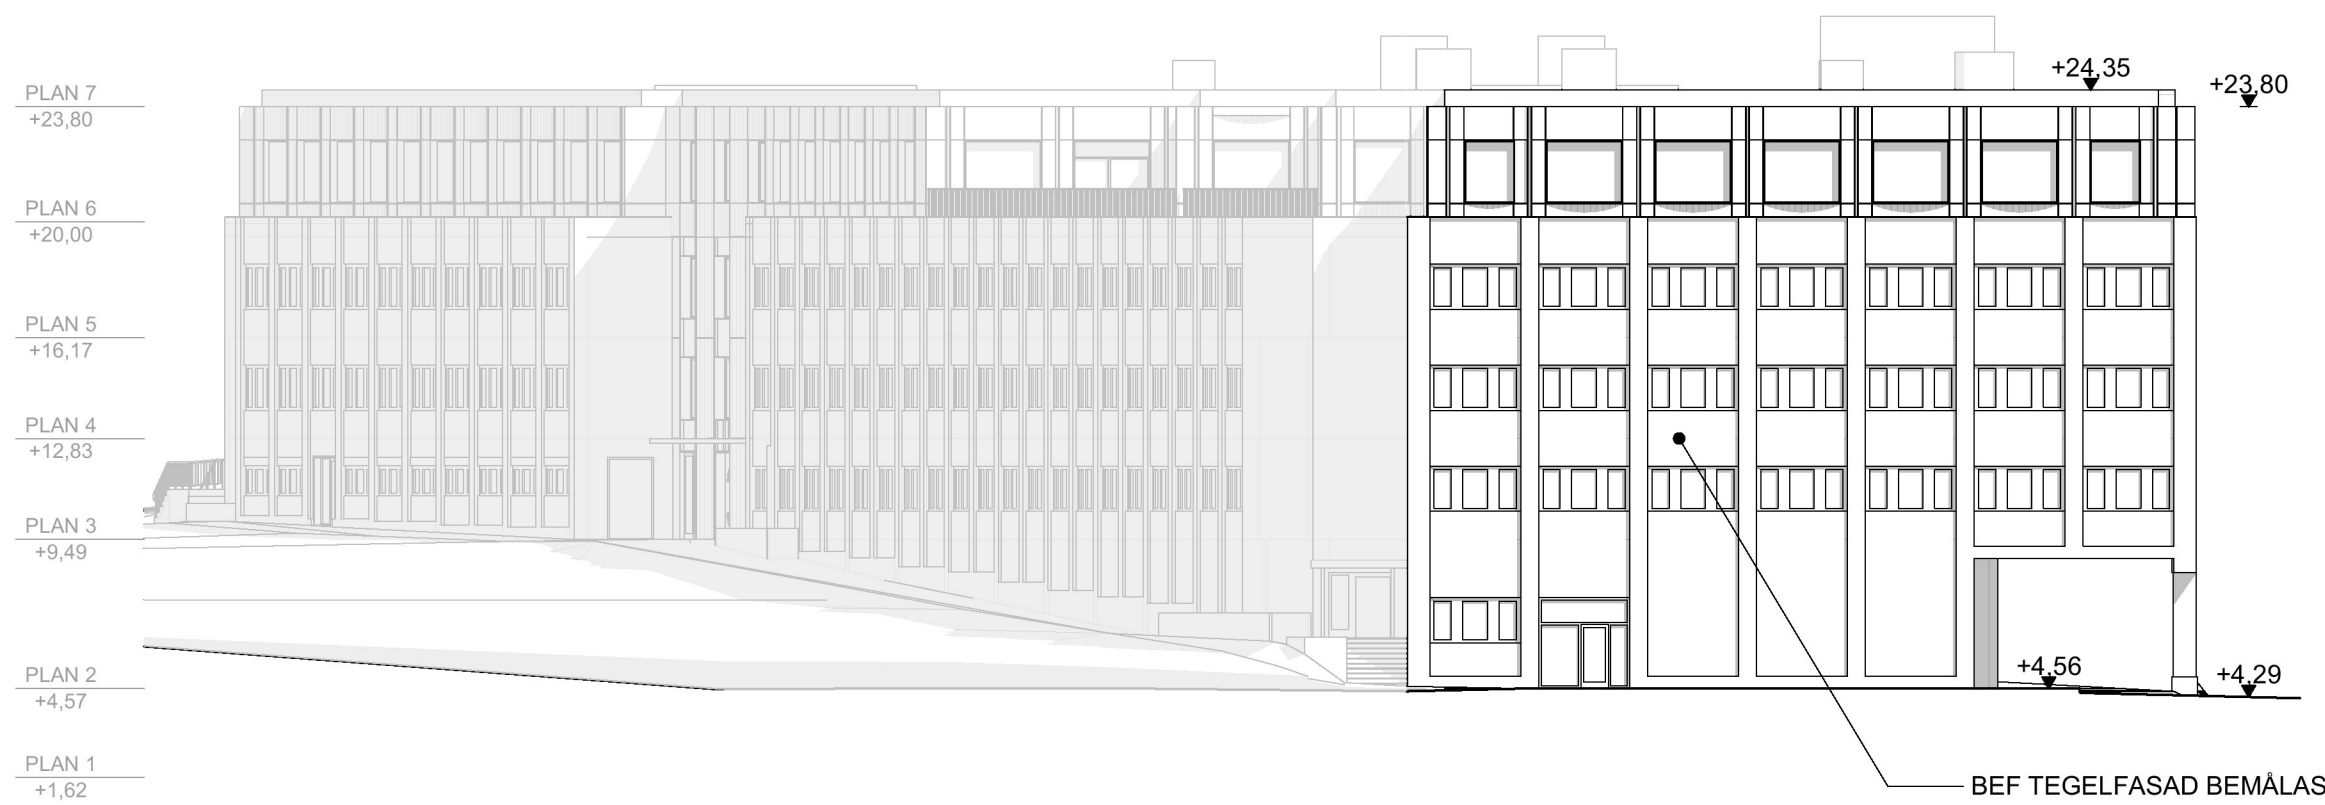

FASAD MOT SYDÖST

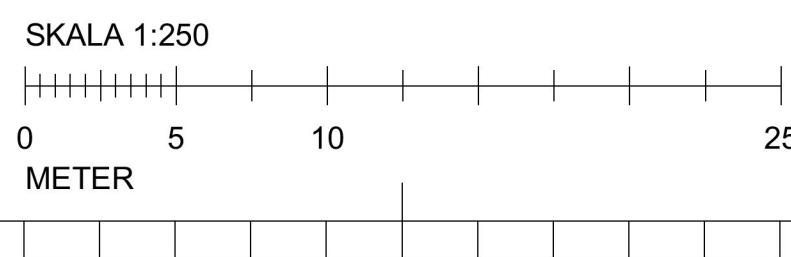

FÖRKLARINGAR

MÅTT ANGES I MILLIMETER
PLUSHÖJDER ANGES I METER
HÖJDER ENLIGT RH2000



FÖRESKRIFTER

BEFINTLIGA TEGELFASADER MÅLAS
KULÖR NCS S 4502-G
BEFINTLIGA FÖNSTER MÅLAS
KULÖR RAL 9002
FASAD MOT NORR I PLAN 2, UNDER ARKADEN MOT
SPÅREN, FÖRSES MED NY KORRUGERAD FASADPLÅT
KULÖR : RAL 7021

NYA FASADER UTFÖRS MED PLÅTBEKLÄDNAD
KULÖR : RAL 9002
YTTRE FÖNSTERKARM PÅ NYA FÖNSTER
KULÖR : RAL 9002

UTBYGGD ENTRÉFASAD UTFÖRS MED
PLÅTBEKLÄDNAD
KULÖR RAL 9002
MED ELEMENT AV PERFORERAD PLÅT
KULÖR RAL 7021

HÄNVISNINGAR

HANDLINGSFÖRTECKNING

DENNA HANDLING AVSER
OM/TILLBYGGNAD AV HUS

BET	ÄNDRING AVSER		DATUM	Sign.
BYGGLOVSHANDLING				
KV. LYBECK 2				
<div><div><div><div><div><div></div><div></div><div></div><div></div><div></div><div></div><div></div><div></div><div></div><div></div><div></div><div></div><div></div><div></div><div></div><div></div><div></div><div></div><div></div><div></div><div></div><div></div><div></div><div></div><div></div><div></div><div></div><div></div><div></div><div></div><div></div><div></div><div></div><div></div><div></div><div></div><div></div><div></div><div></div><div></div><div></div><div></div><div></div><div></div><div></div><div></div><div></div><div></div><div></div><div></div><div></div><div></div><div></div><div></div><div></div><div></div><div></div><div></div><div></div><div></div><div></div><div></div><div></div><div></div><div></div><div></div><div></div><div></div><div></div><div></div><div></div><div></div><div></div><div></div><div></div><div></div><div></div><div></div><div></div><div></div><div></div><div></div><div></div><div></div><div></div><div></div><div></div><div></div><div></div><div></div><div></diiv><div></div><div></div><div></div><div></div><div></div><div></div><div></div><div></div><div></div><div></div><div></div><div></div><div></div><div></div><div></div><div></div><div></div><div></div><div></div><div></div><div></div><div></div><div></div><div></div></div></div></div></div></div>				

PLÖ 2020-12-15 14:37