


MARKPLANERINGSPLAN

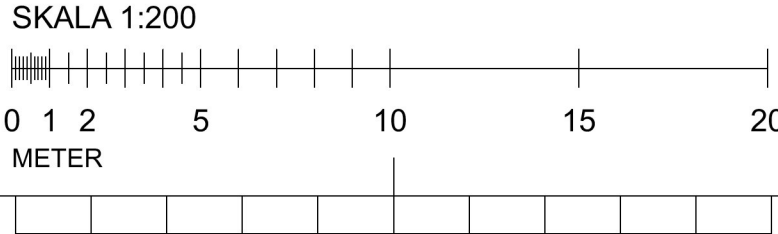

FÖRESKRIFTER

Fastighetsbeteckning: Norra Djurgården 1:1
Address: Djurgårdsbrunnsvägen 68, Stockholm

Nyproduktion av vårdshusbyggnad i koppling till befintliga samt nya byggnader, Djurgården, Stockholm.

Denna beskrivning ansluter till AMA Anläggning 2017.

El dras fram till alla belysningspunkter och där el behövs av andra skäl.

Dagvatten från stuprör leds i mark till dagvattenbrunnar.

Alla ytor, mått och höjdangivelser ska kontrolleras på plats av markentreprenör/trädgårdsanläggare.

Förslaget tar ej hänsyn till befintliga avlopps- el- eller teleledningar.

Vattenledningar dras fram till samtliga planteringsytor så att bevattningssystem (t.ex. droppbevattning) kan installeras.

FÖRKLARINGAR

För denna handling har NYBYGGNADSKARTA DEL AV NORRA DJURGÅRDEN 1:1 daterad 2019-06-05, Dnr 2019-07571-412 använts.


Alla mått i meter om ej annat anges. Plushöjder anges i meter. Plushöjder anges i RH2000.

+ 0,00	Färdigt golv
+ 0,00	Föreslagen markhöjd
+ 0,00	Befintlig markhöjd som behålls
—	Befintligt plank
—	Nytt plank lika befintligt
—	Nytt staket
- - -	Gräns
+	Nya enstammiga träd
++	Nya flerstammiga buskträd
o	Befintliga träd
o	Befintliga trädstammar
PL1	Prydnadsplantering
PL2	Buskplantering
GR	Gräsyta
ST	Stensatt yta
U	Uteplats, stensatt yta
G	Grus, 8-12 mm
—	Slänt
—	Buskage
—	Häck
—	Vattenspel
—	Bord med stolar
—	Bänk
—	Diskstation
MUR	Stenmur

BET	ÄNDRING AVSER	DATUM	Sign.
-----	---------------	-------	-------

BYGGLOVSHANDLING

DJURGÅRDSBRUNNS VÅRDSHUS

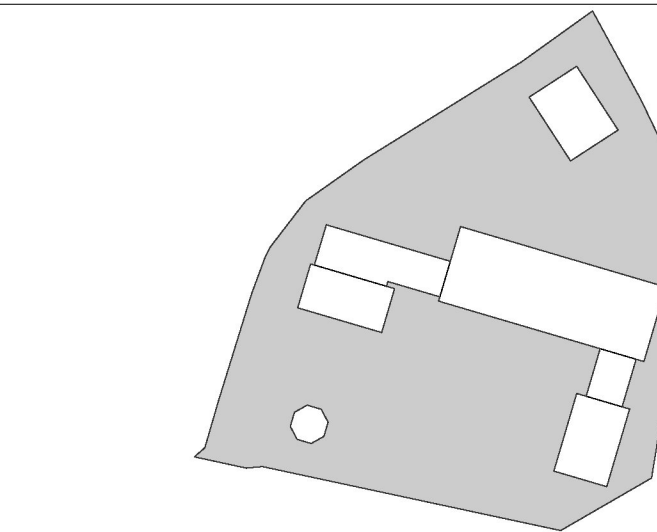


koncept™


A	Koncept TM, 070-862 18 95, Niclas Makowsky	
K	Ziz AB, 070-853 05 51, Anders Häggstam	
V	Metator VVS Konsult AB, 08-702 32 50, Alexander Ahlström	
T	Klaesson Arkitekt AB, 073-359 09 10, Lennart Klaesson	
B	Fire AB, 08-21 01 05, Robin Palmgren	
L	AddGreen AB, 070-640 20 62, Helena Rosenlöf Egge	
AK	Realistic Form Noise AB, 070-224 43 67, Lars Högberg	
LUPPRAG NR	RTAD AV	HANDLAGGARE
DJUVÅ09	RAB	NM
DATUM	ANSVARIG	
210126	N Makowsky	

SITUATIONSPLAN, MARKPLANERINGSPLAN


SKALA (A1) 1:200	A3=50%	NUMMER A-01-0-004	BET
---------------------	--------	----------------------	-----

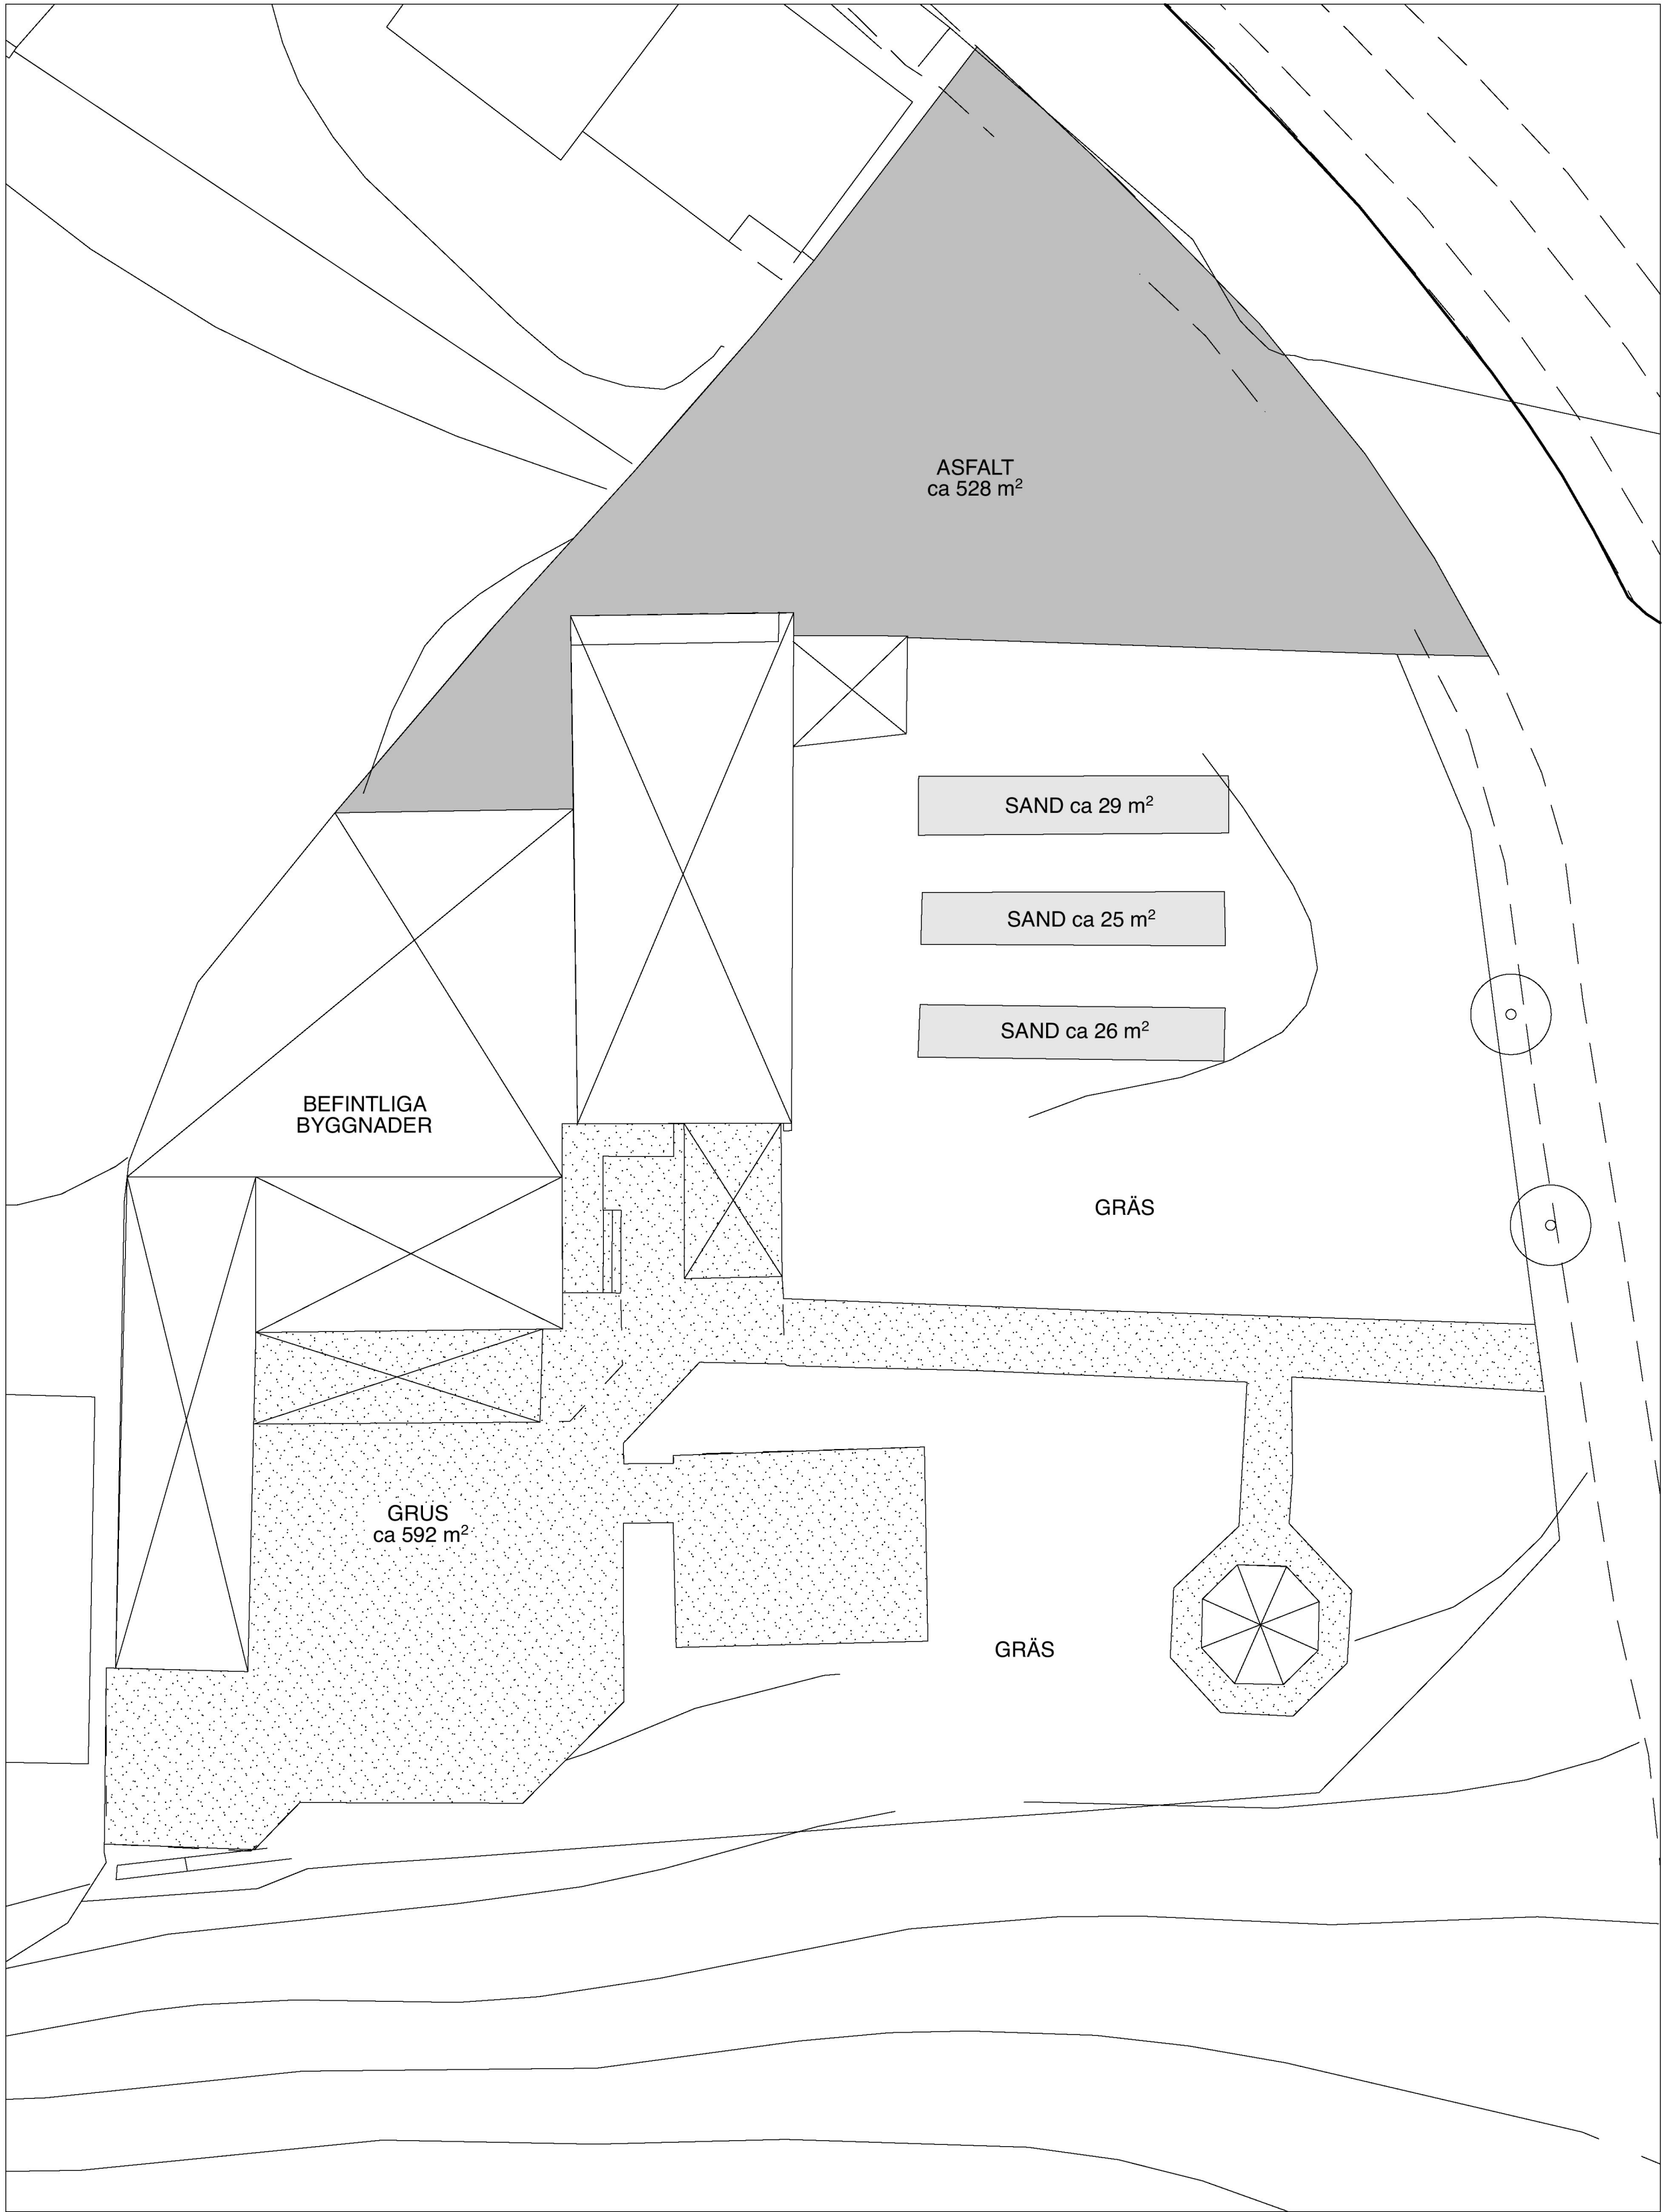

HÄRDGJORDA YTOR, BEFINTLIG
SUMMA HÄRDGJORD YTA FÖR HELA TOMTEN: ca 1200 m²

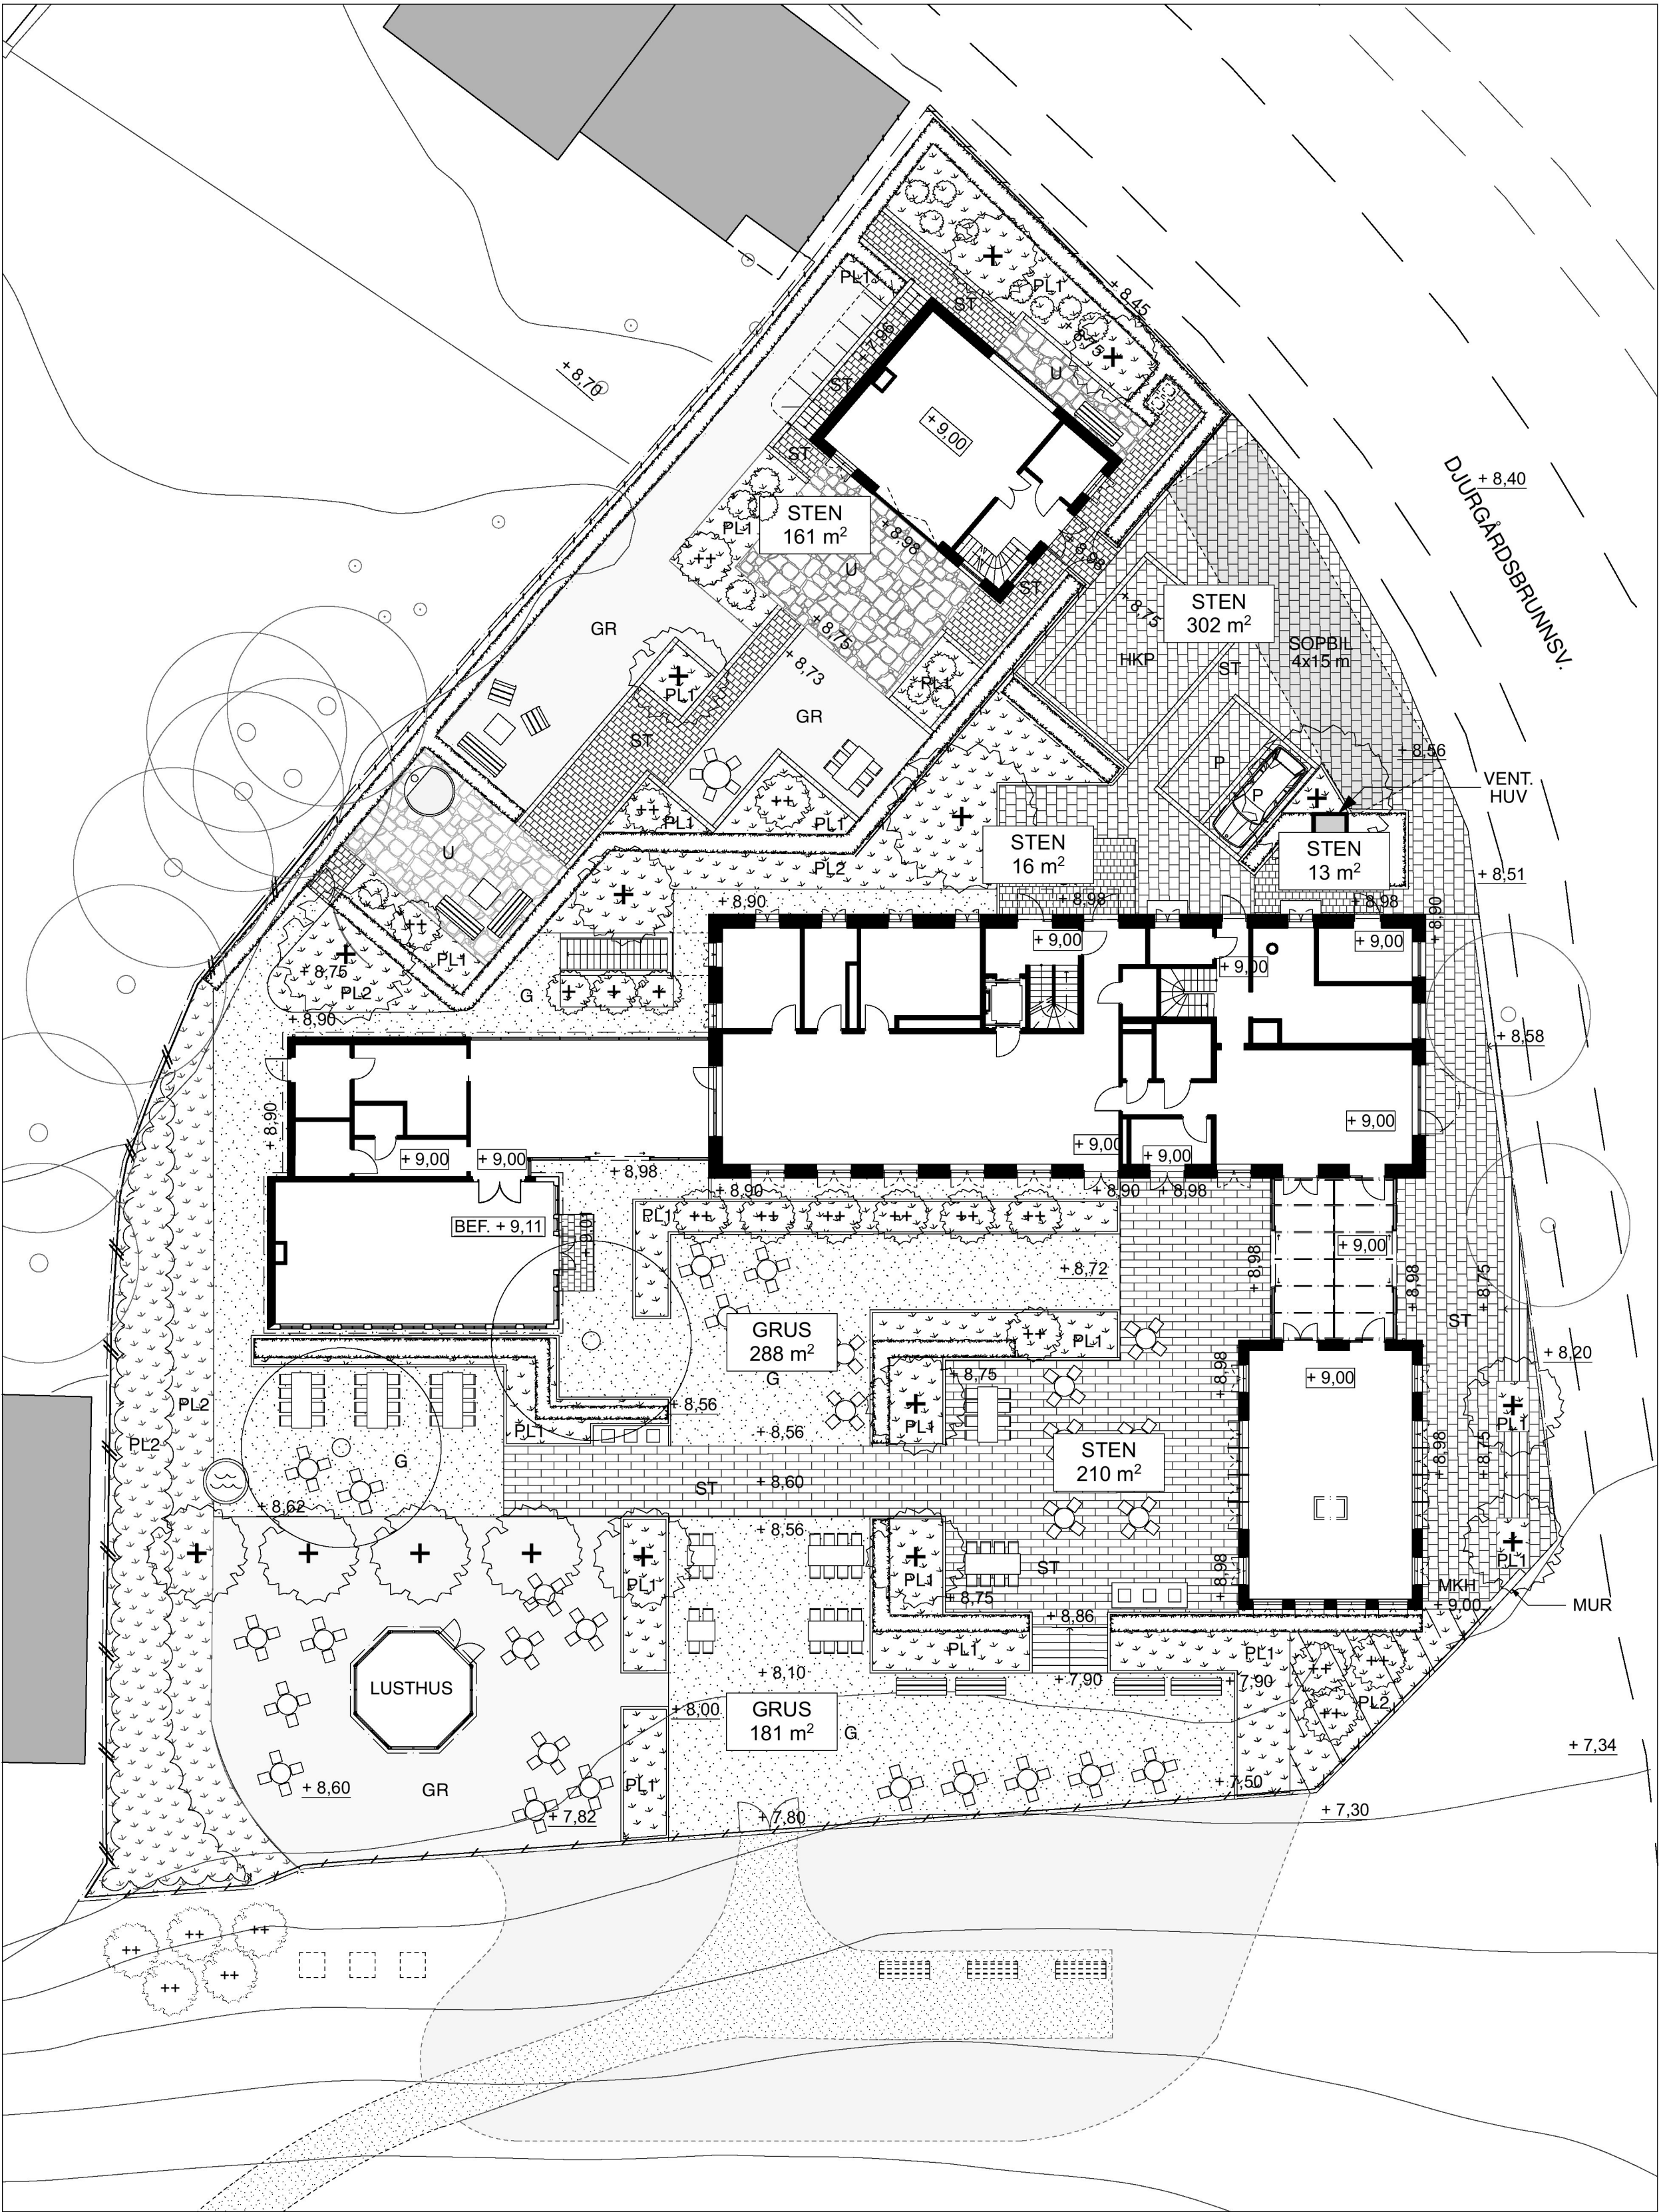

HÄRDGJORDA YTOR, NY
SUMMA HÄRDGJORD YTA FÖR HELA TOMTEN: ca 1175 m²

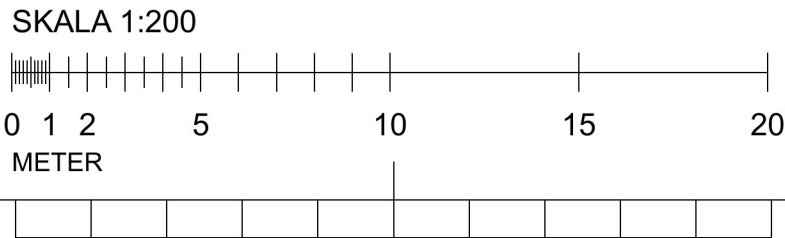

FÖRKLARINGAR

För denna handling har NYBYGGNADSKARTA DEL AV NORRA DJURGÅRDEN 1:1 daterad 2019-06-05, Dnr 2019-07571-412 använts.

Alla mått i meter om ej annat anges.
Plushöjder anges i meter.
Plushöjder anges i RH2000.

- + 0,00 Färdigt golv
- + 0,00 Föreslagen markhöjd
- + 0,00 Befintligt markhöjd som behålls
- Befintligt plank
- Nytt plank lika befintligt
- Nytt staket
- Gräns
- + Nya enstammiga träd
- ++ Nya flerstammiga buskträd
- Befintliga träd
- Befintliga trädstammar
- PL1 Prydnadsplantering
- PL2 Buskplantering
- GR Gräsyta
- ST Stensatt yta
- U Uteplats, stensatt yta
- G Grus, 8-12 mm
- Stänt
- Buskage
- Häck
- Vattenspel
- Bord med stolar
- Bänk
- Diskstation

FÖRESKRIFTER

Fastighetsbeteckning: Norra Djurgården 1:1
Address: Djurgårdsbrunnsvägen 68, Stockholm

Nyproduktion av vårdshusbyggnad i koppling till befintliga samt nya byggnader, Djurgården, Stockholm.

BET	ÄNDRING AVSER	DATUM	Sign.
BYGGLOVSHANDLING			
DJURGÅRDSBRUNNS VÅRDSHUS			
koncept™			
A	Koncept TM, 070-862 18 95, Niclas Makowsky		
K	Ziz AB, 070-853 05 51, Anders Häggstam		
V	Metator VVS Konsult AB, 08-702 32 50, Alexander Ahlström		
T	Klaesson Arkitekt AB, 073-359 09 10, Lennart Klaesson		
B	Fire AB, 08-21 01 05, Robin Palmgren		
L	AddGreen AB, 070-640 20 62, Helena Rosenlöv Egge		
AK	Realistic Form Noise AB, 070-224 43 67, Lars Högberg		
LUPPRAG NR	RTAD AV	HANDLAGGARE	
DJUVÄ09	RAB	NM	
DATUM	ANSVARIG		
210126	N Makowsky		
MARKPLANERINGSPLAN, HÄRDGJORDA YTOR			
SKALA (A1)	A3=50%	NUMMER	BET
1:200		A-01-0-005	