


FASAD MOT ÖSTER

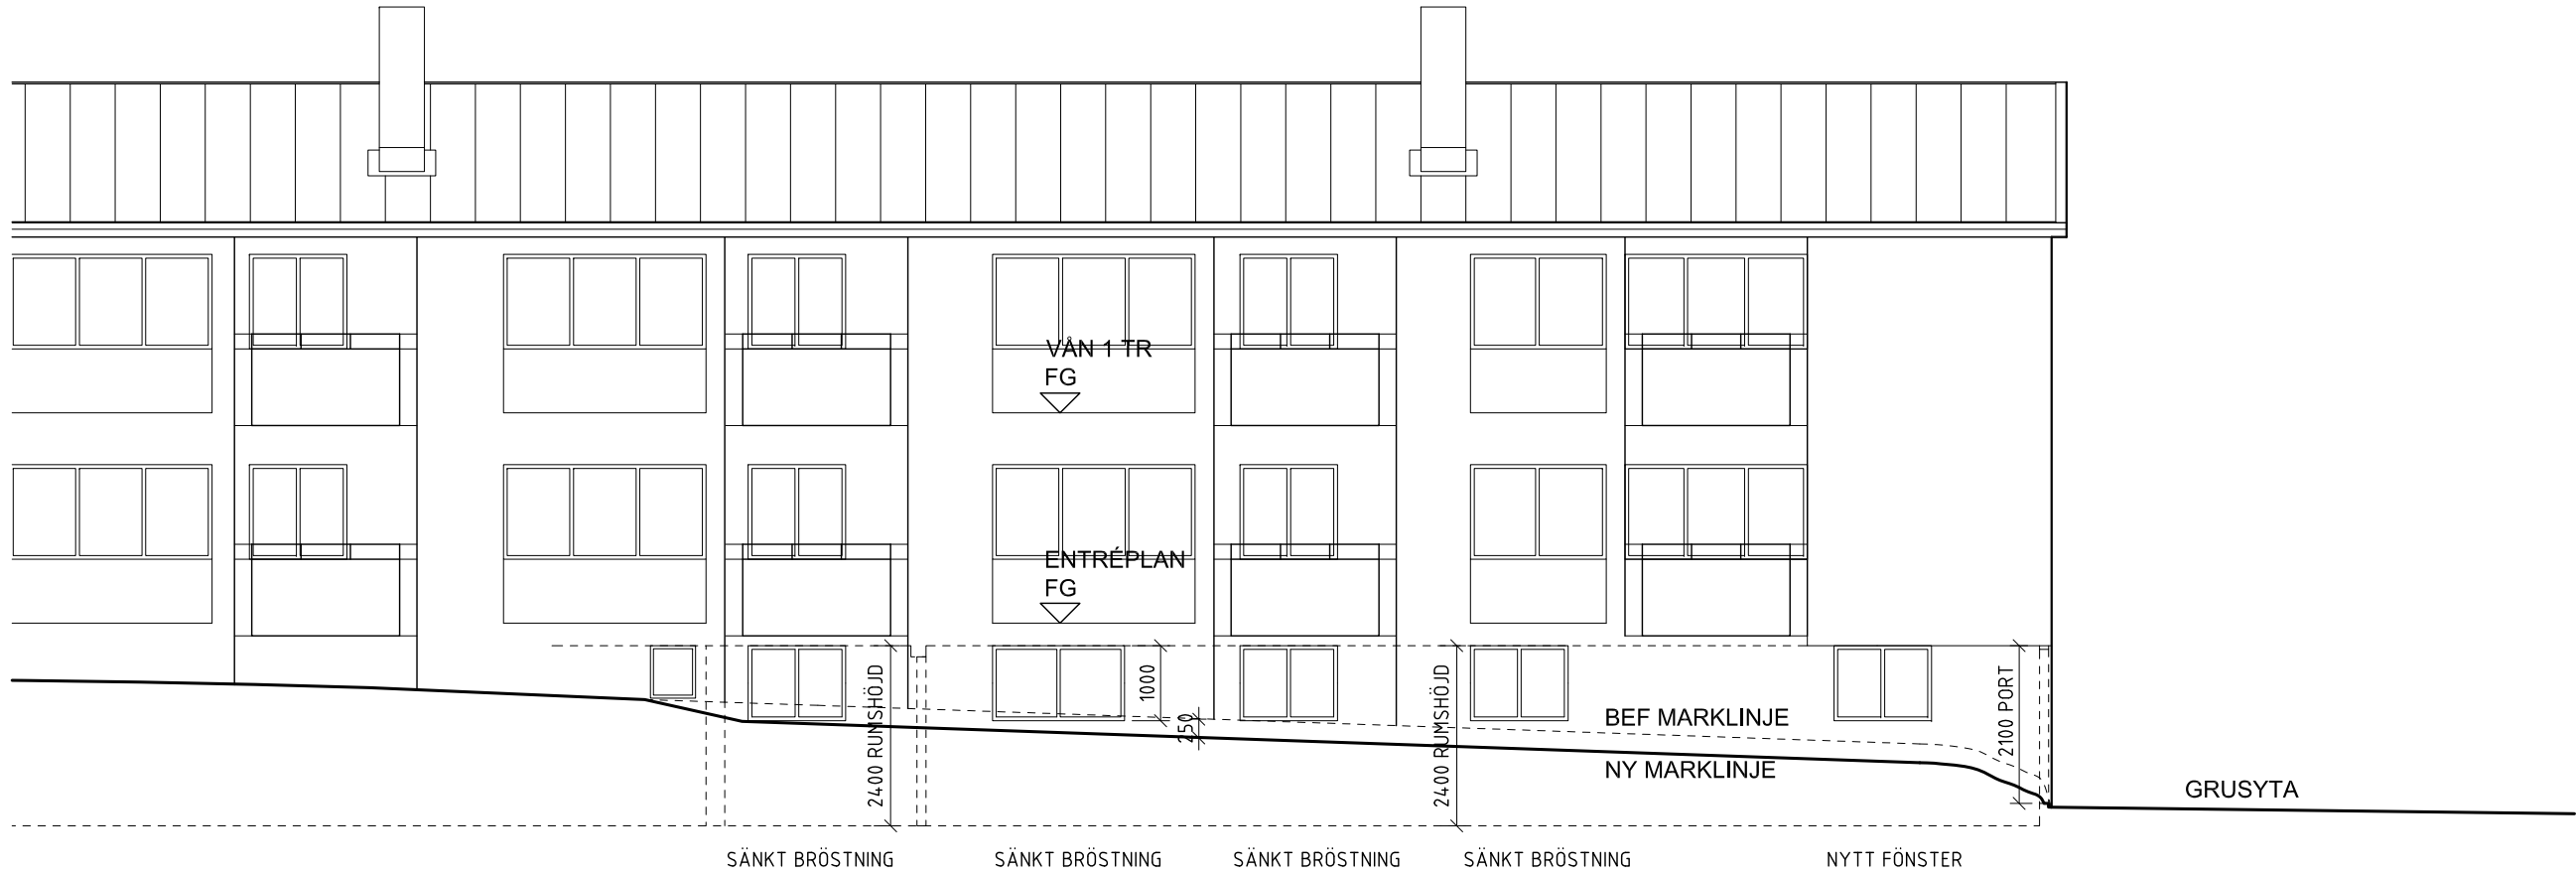

FASAD MOT SÖDER  
DEL 1

IONSLINJE