




US16  
UTVÄNDIGT FASADUTSNITT MOT BIRGER JARLSGATAN

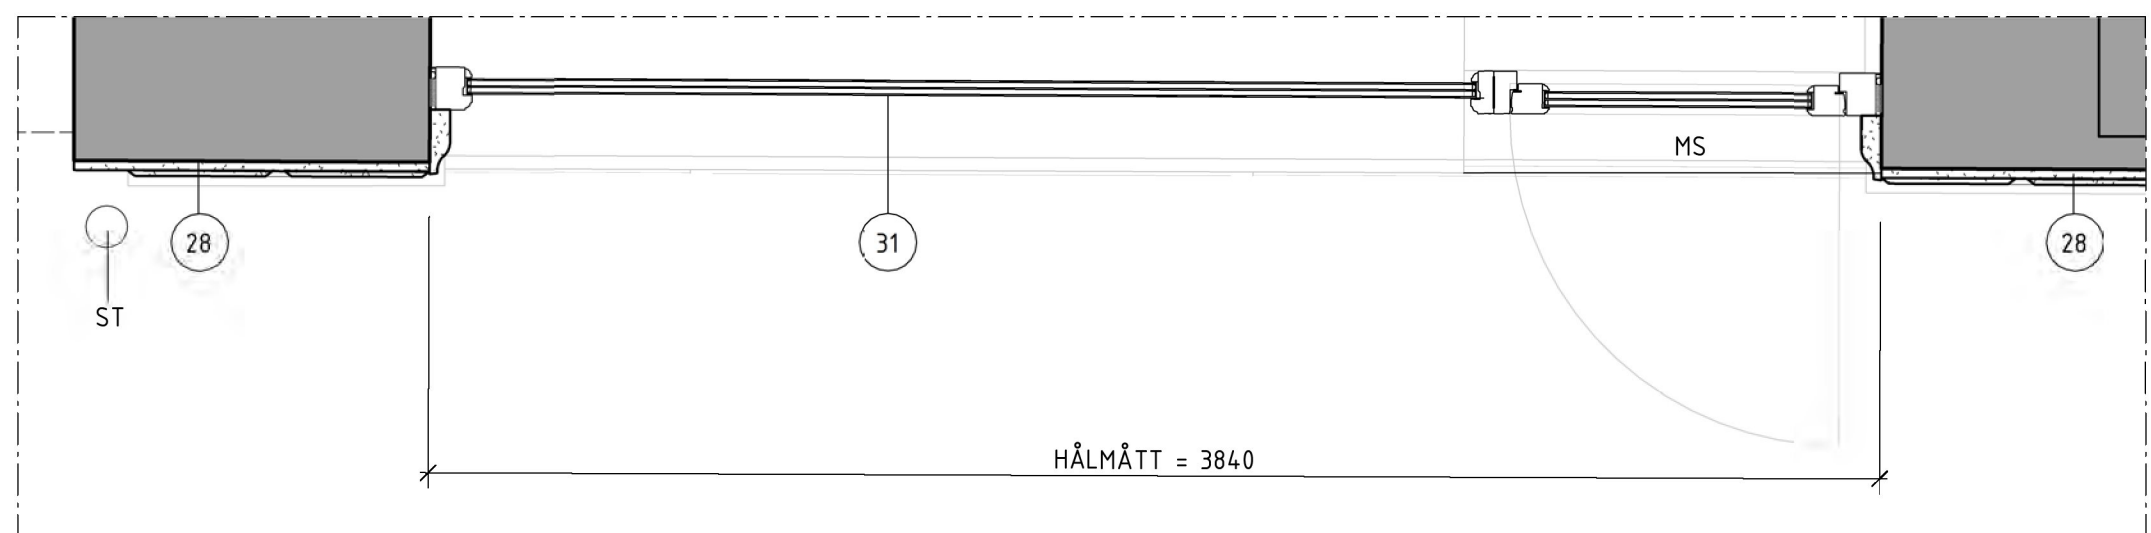

US20  
UTVÄNDIGT HORIZONTALSNITT GENOM FASAD

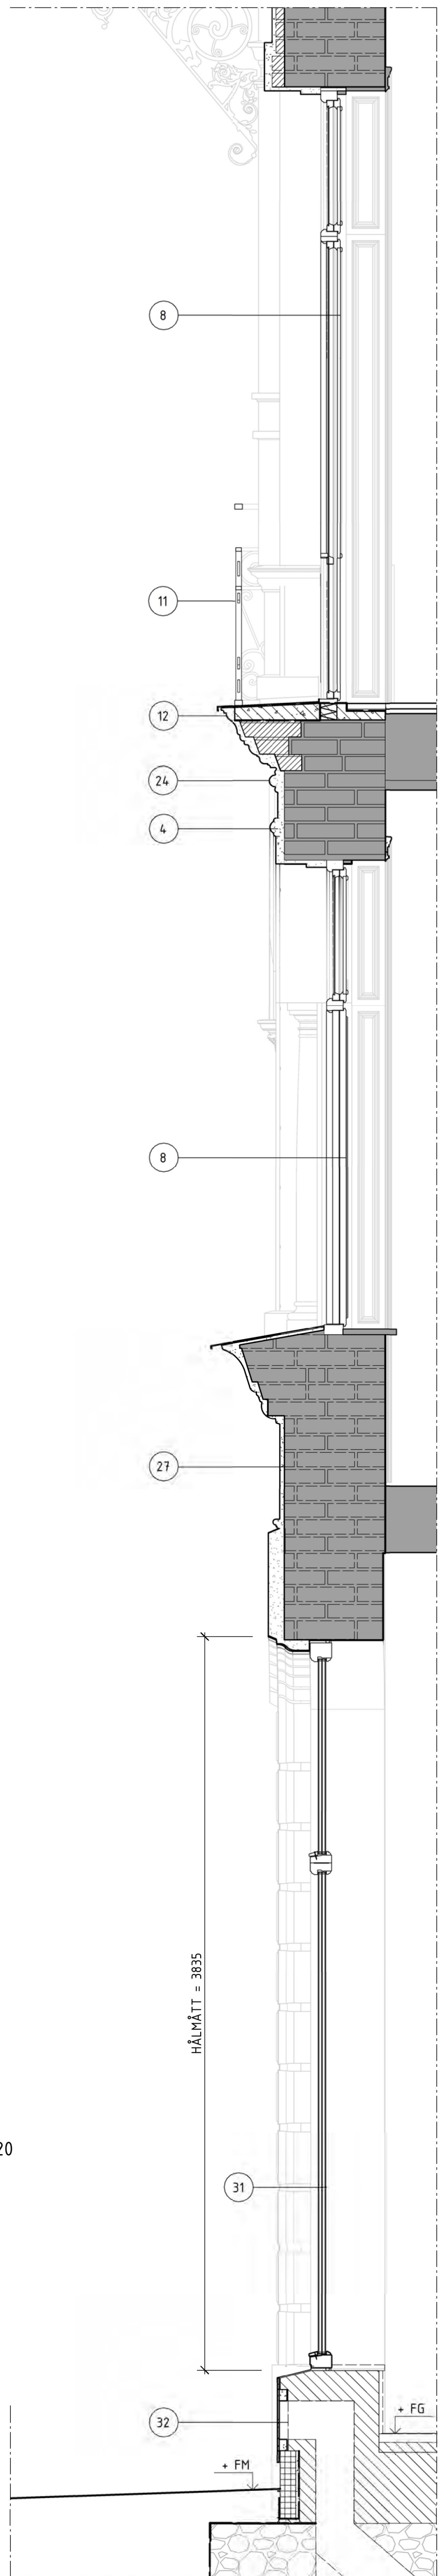

US17  
UTVÄNDIGT VERTIKALSNITT GENOM FASAD

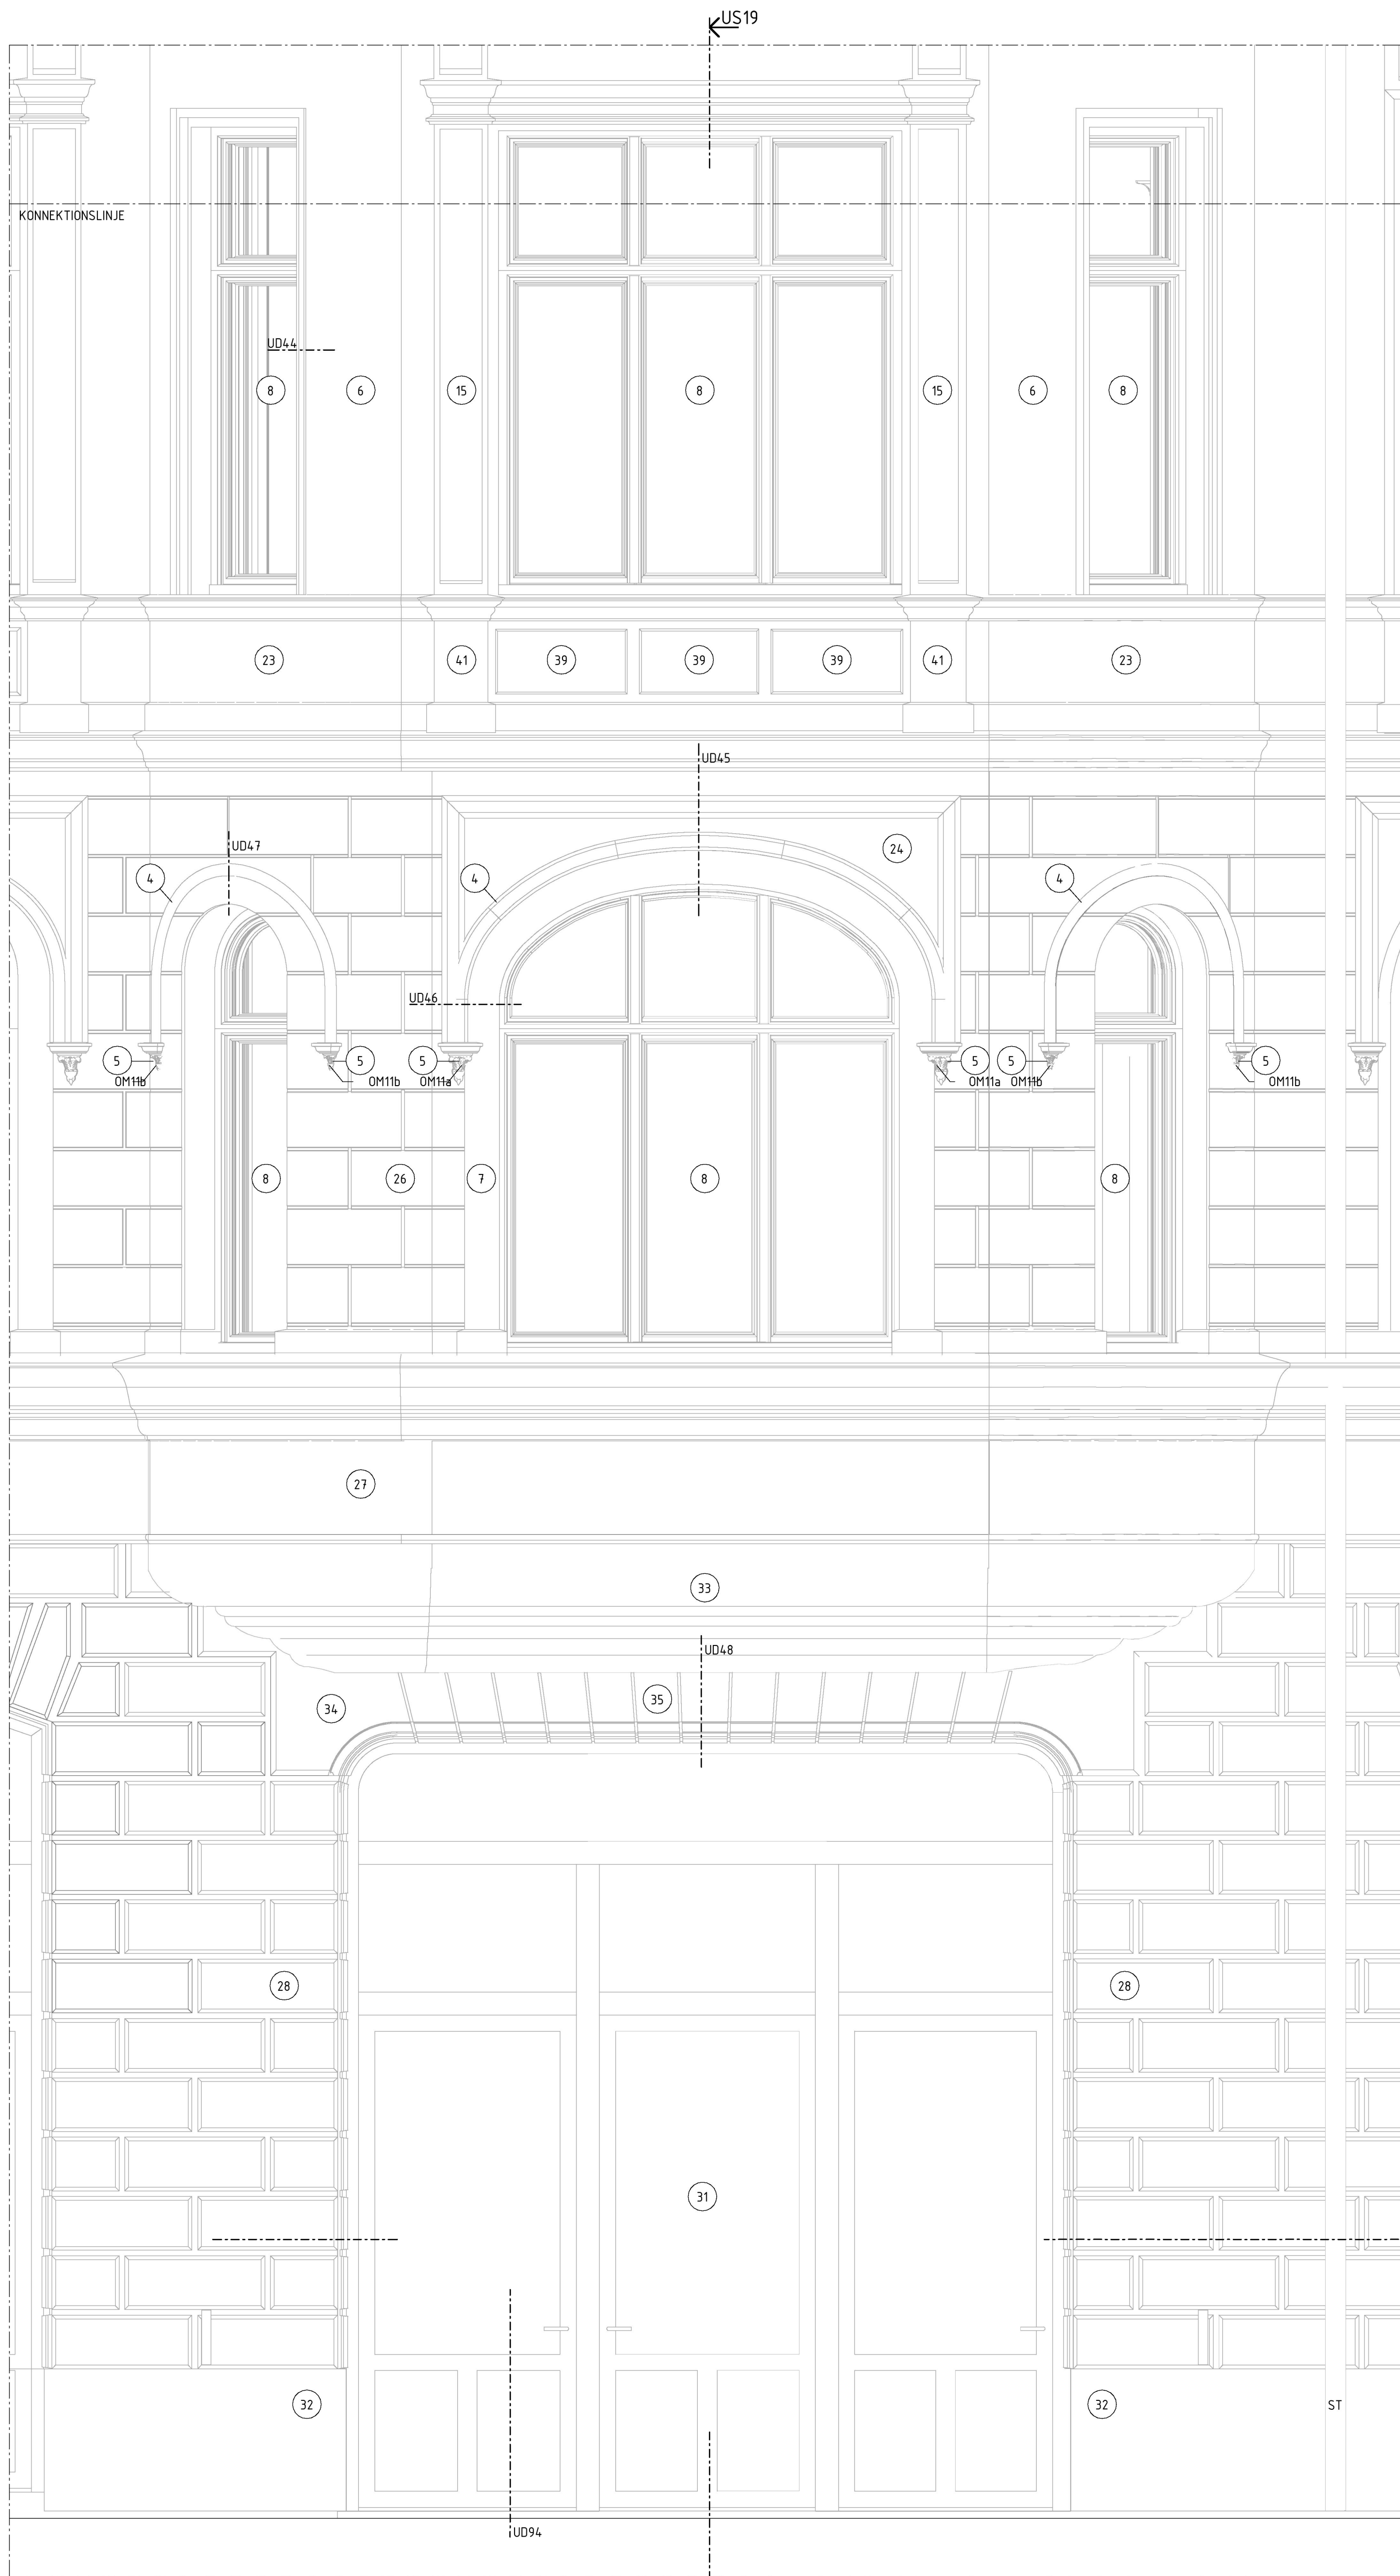

US18  
UTVÄNDIGT FASADUTSNITT MOT BIRGER JARLSGATAN

