





OM15-FOTO REFERENS



OM16-FOTO ORIGINALFASAD

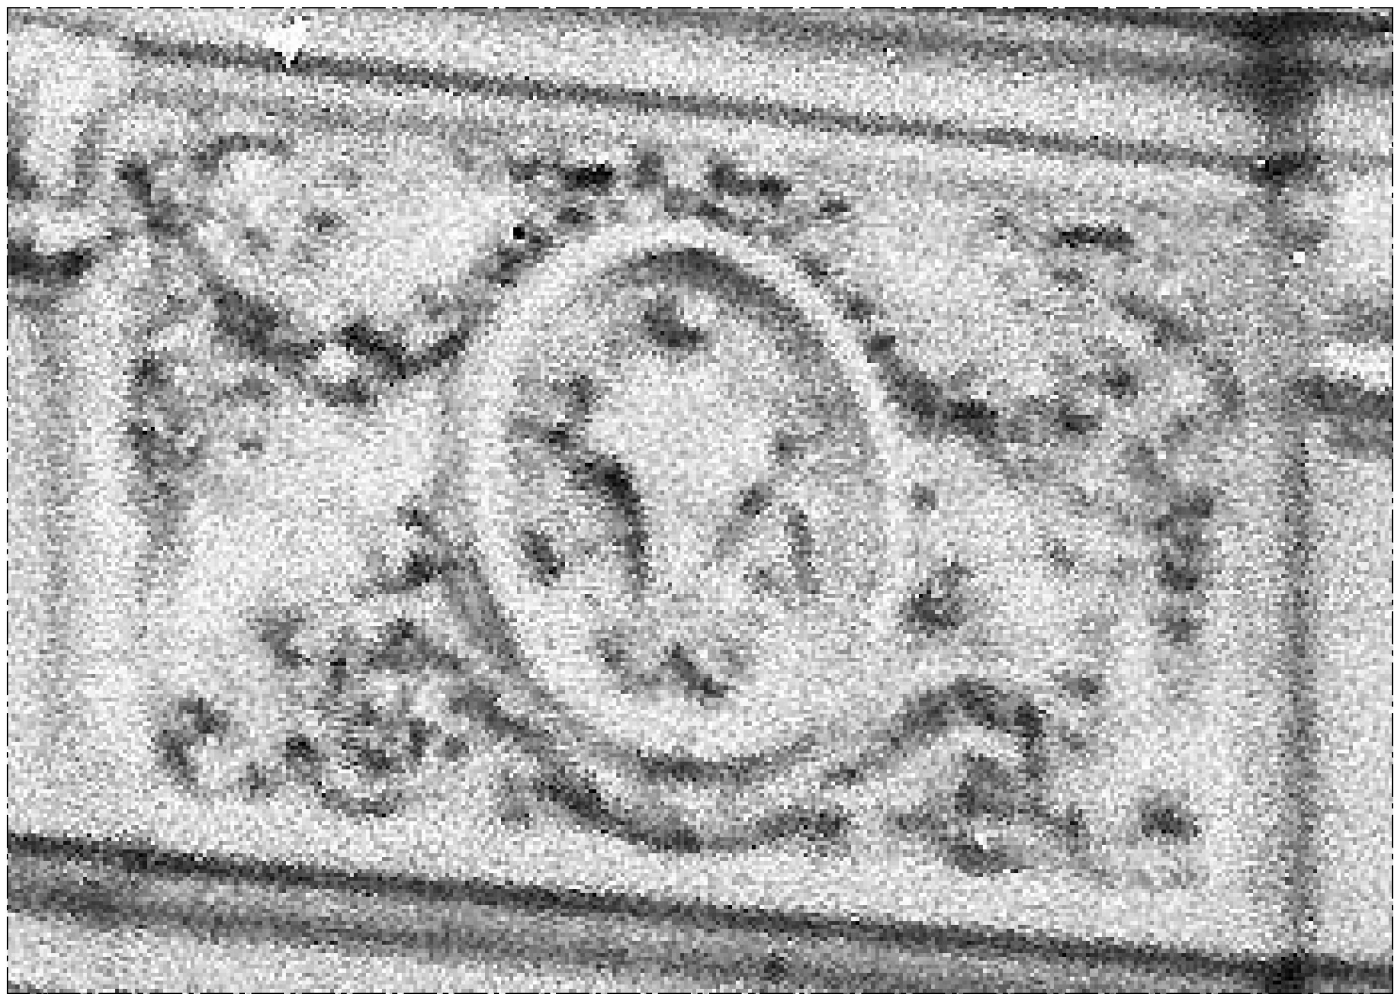

OM16/OM17-FOTO REFERENS  
KARTUSCH - STYRMANSGATAN 7

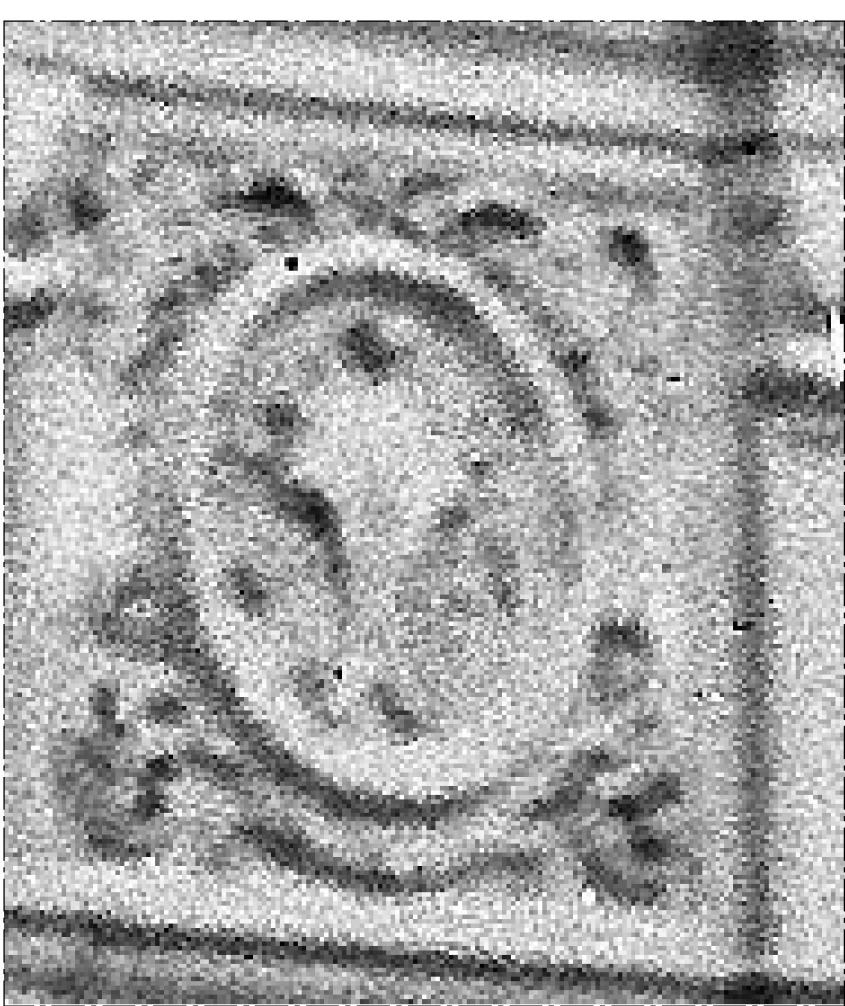

OM17-FOTO ORIGINALFASAD

SE: A--40-3-000000

SE: A--40-3-000000

SE: A--40-3-000000

A	DE16,17,33,36,40,50,51-A-BH-PMHO	2020-12-07	HBE		
RET	ÄNDRING AVSYR	DATUM	SIGN		

## BYGGHANDLING

# VASAKRONAN

ÖSTERSUND  
Östra Långgatan  
Stjärten 2

Stjärten 3

VASKARONANS PROJEKTNUMMER	SPERLINGSBÄCKEN 45 KONTORSFASTIGHET
<b>14.119.00007</b>	
(A) WINGÅRDEN ARKITEKTKONTOR AB	T: 010-788 10 00
R BRIBAB	T: 08-410 102 50
E TYRÉN S AB	T: 010-452 20 00
K LOOSTRÖM	T: 08-755 11 60
SP CONVERSE STOCKHOLM AB	T: 08-400 297 50
S ÅF-INFRASTRUCTURE AB	T: 010-505 00 00
V ÅF-INFRASTRUCTURE AB	T: 010-505 00 00
W ÅF-INFRASTRUCTURE AB	T: 010-505 00 00
Z SWEDCO	T:
NÄRMESTE DELÄNTREPHÄNDAR DE16,	T: 08-695 60 00

LUPPSKRIF NR 062\_016

DATUM 2020-10-02

RITAD/KONTSR AV A. STÅLBERG

AVSÄND M. WAHLGREN

HANDLAGGARE T-R. SÖDERSTRÖM

FÄSTIGT/FÄST 16119

BYGGNAD 001

KONST, OM- OCH TILLBYGGNAD

UPPSTÄLLNINGAR, UTVÄNDIGA STUCCORKARNEMANT

SKALA	NUMMER	REV
1:10, 1:5	A--42-4-0000063	A

ORIGINALFORMAT: A0

