

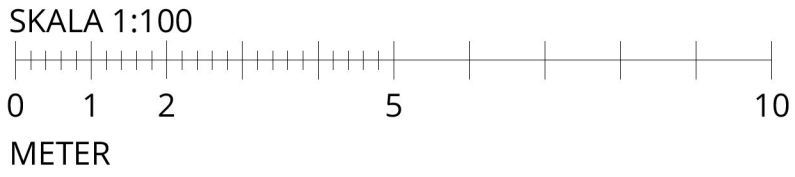


Inkom till Stockholms stadsbyggnadskontor - 2021-05-04, Dnr 2020-1119

Källare ,del1 1:100

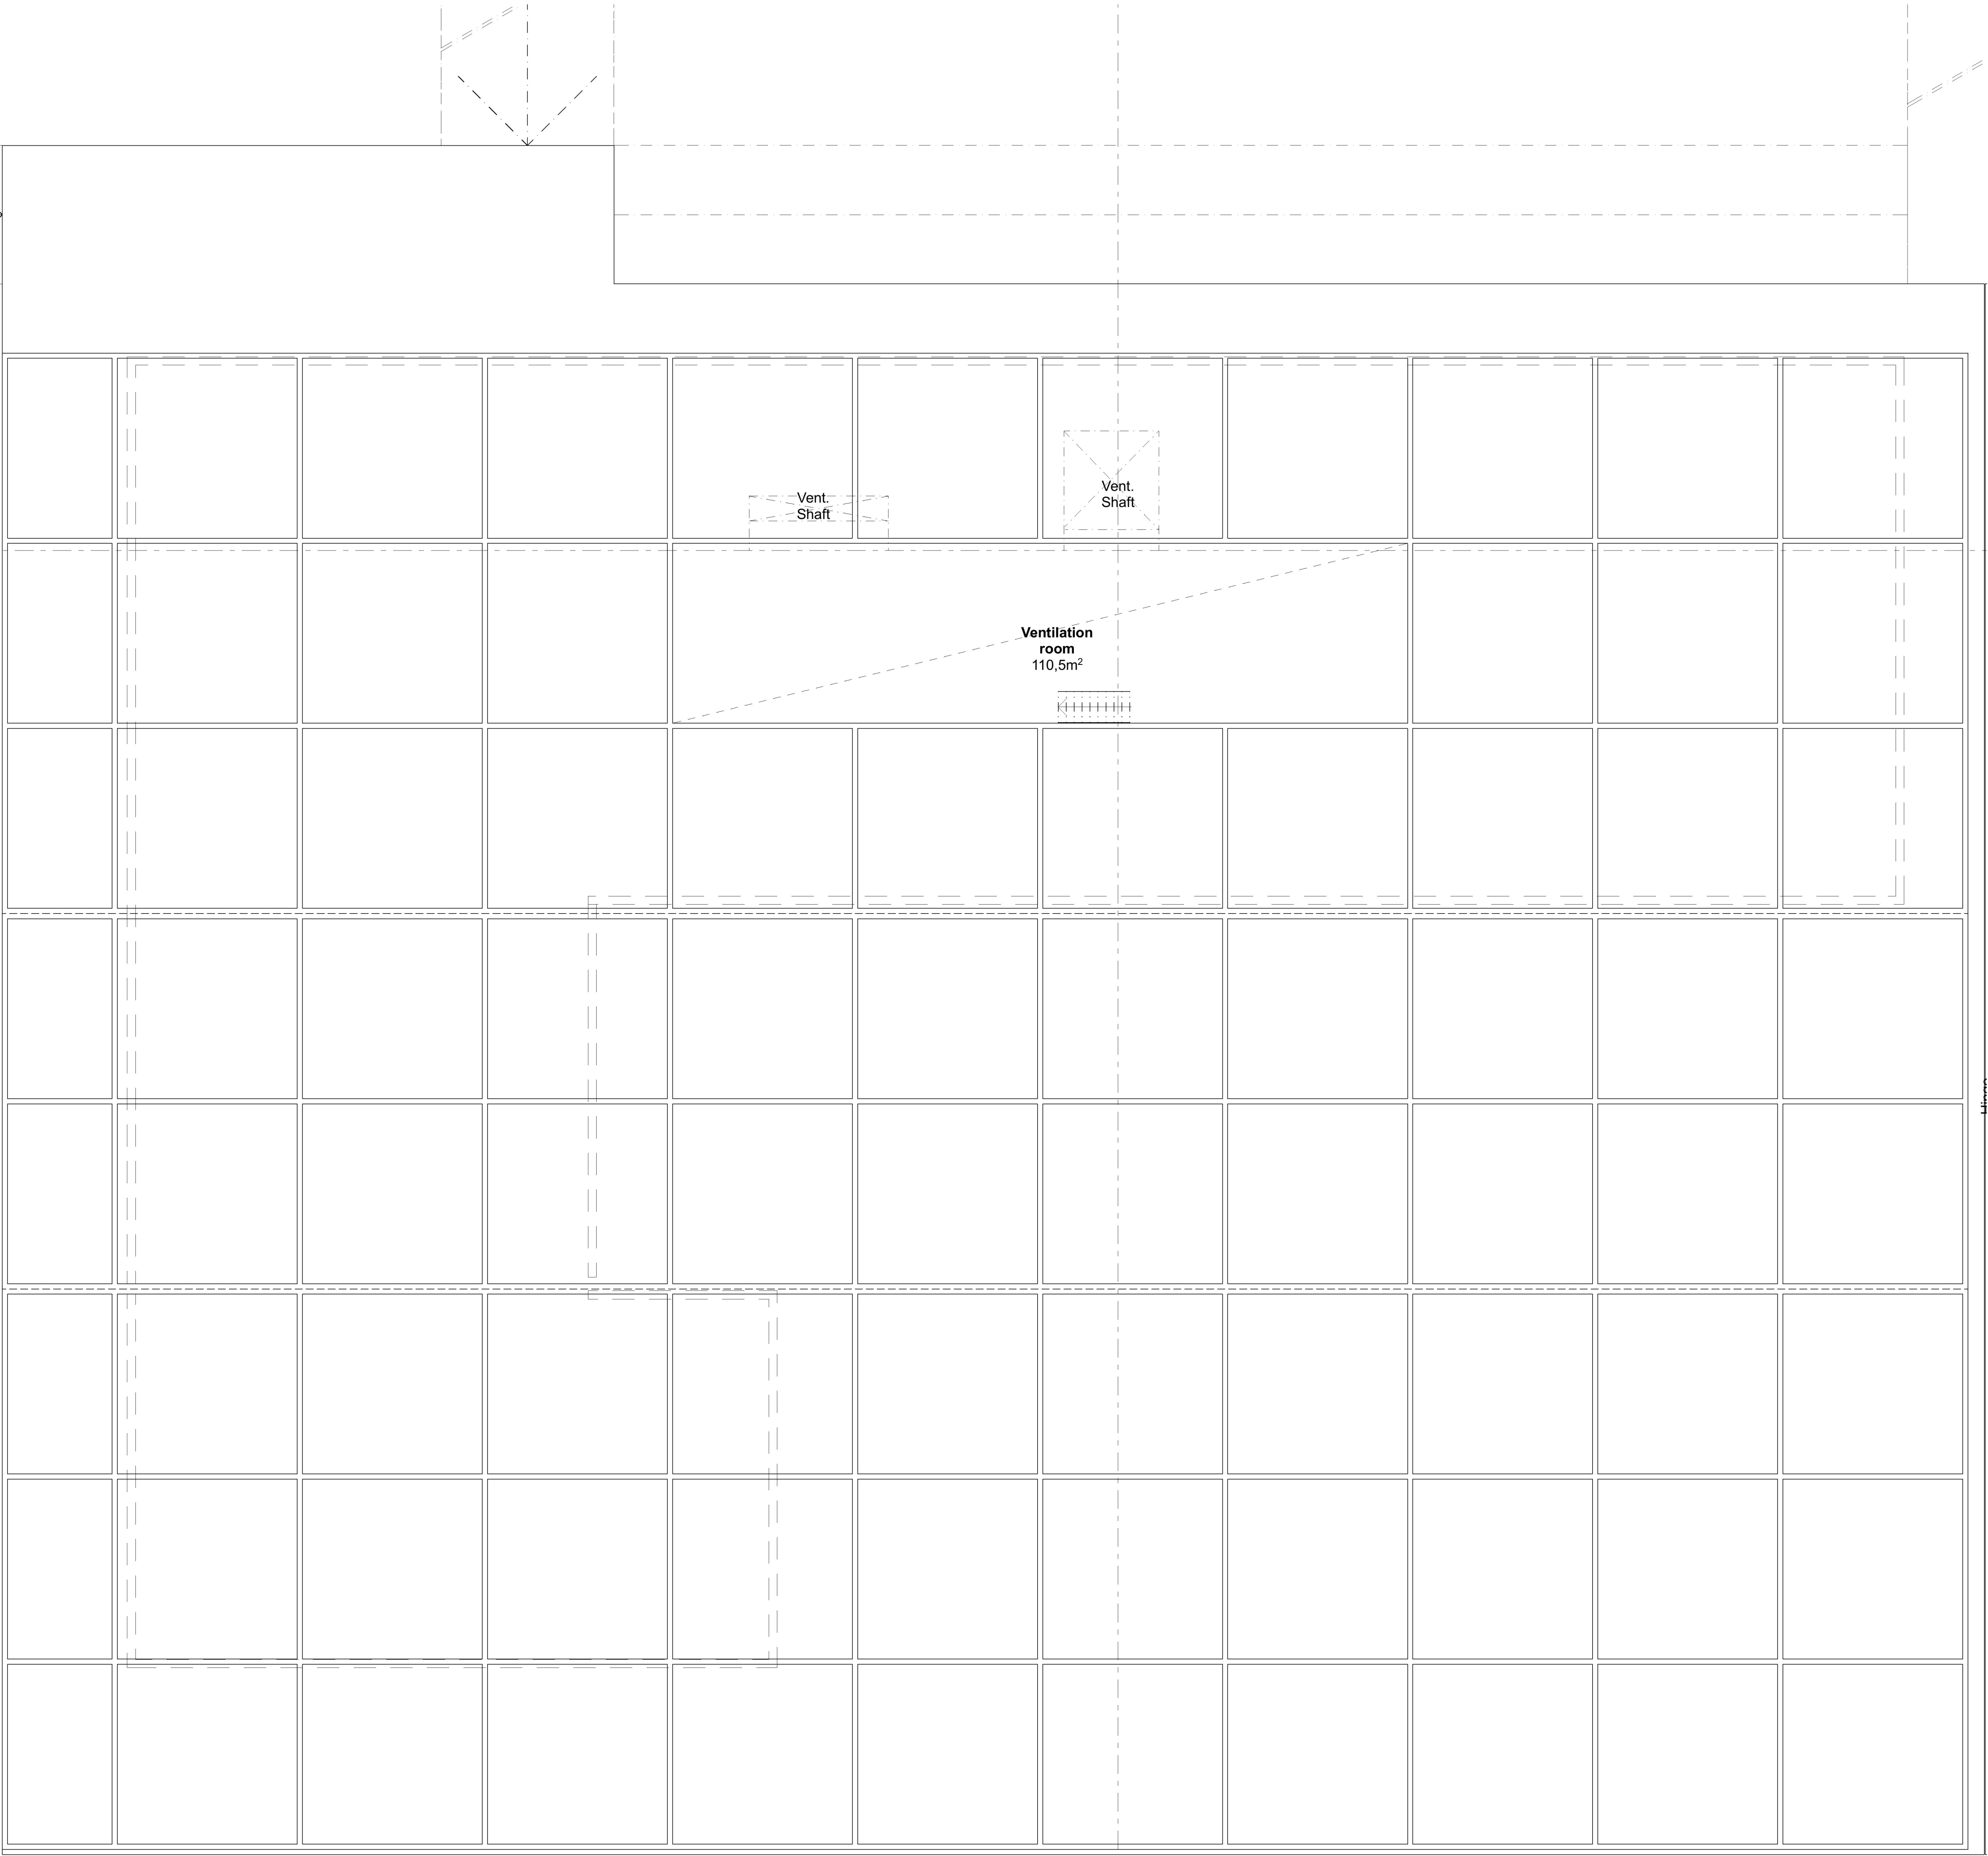

Höjdsystem RH2000

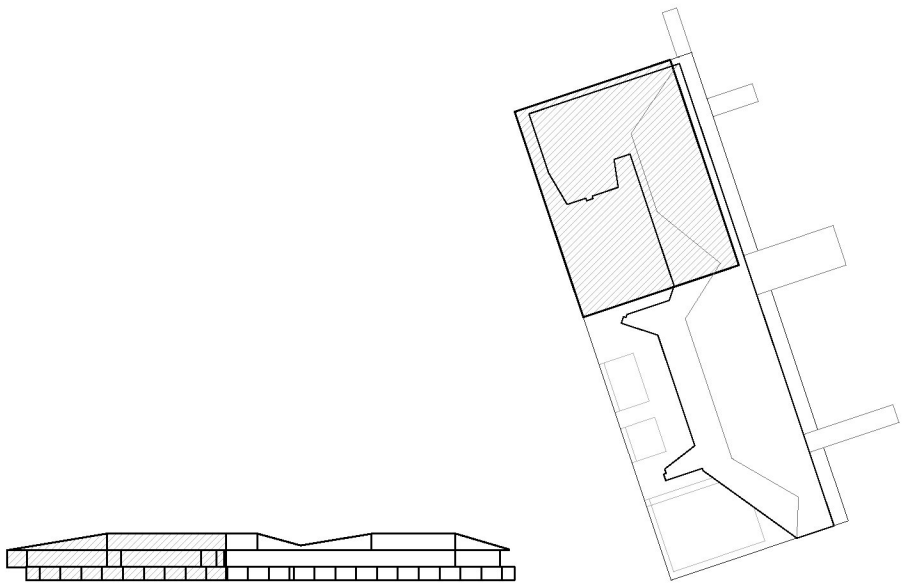

STADSDEL	FASTIGHET	DIARIENUMMER	
Gamla Stan	Gamla Stan 1:34	2020-11119	
BYGGNADSTYP	STATUS		SEKV.NR
Nybyggnad	BYGGLOVHANDLING		
ARENDET AVSER, ADDRESS	BETECKNING		SKALA
Flytande badhus och multifunktionsbyggnad	Plan 09 - Källare, del 1		1:100

Munkbrohamnen 1		
ANSVARIG ARKITEKT		
Anssi Lassila	FIL	REV
KONTRAKTPERSON	Plan 09 - Källare, del 1.pdf	
Aki Markkanen	CHRADE	PROJ. NR
AM, TL	04.05.2021	1281
	ARK	A-40-1-091

OOPÉAA OFFICE FOR PERIPHERAL ARCHITECTURE

SEPNÄCKEN, Kungälvskan 19 A, FI-01001 Seinäjoki +358 (0)6 414 1220
HELSINKI, Eteläisen Hämeenkatu 8, FI-00100 Helsinki +358 (0)6 354 8200