
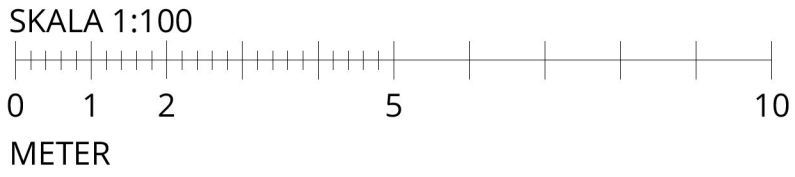


Inkom till Stockholms stadsbyggnadskontor - 2021-05-04, Dnr 2020-1119

Källare ,del2 1:100

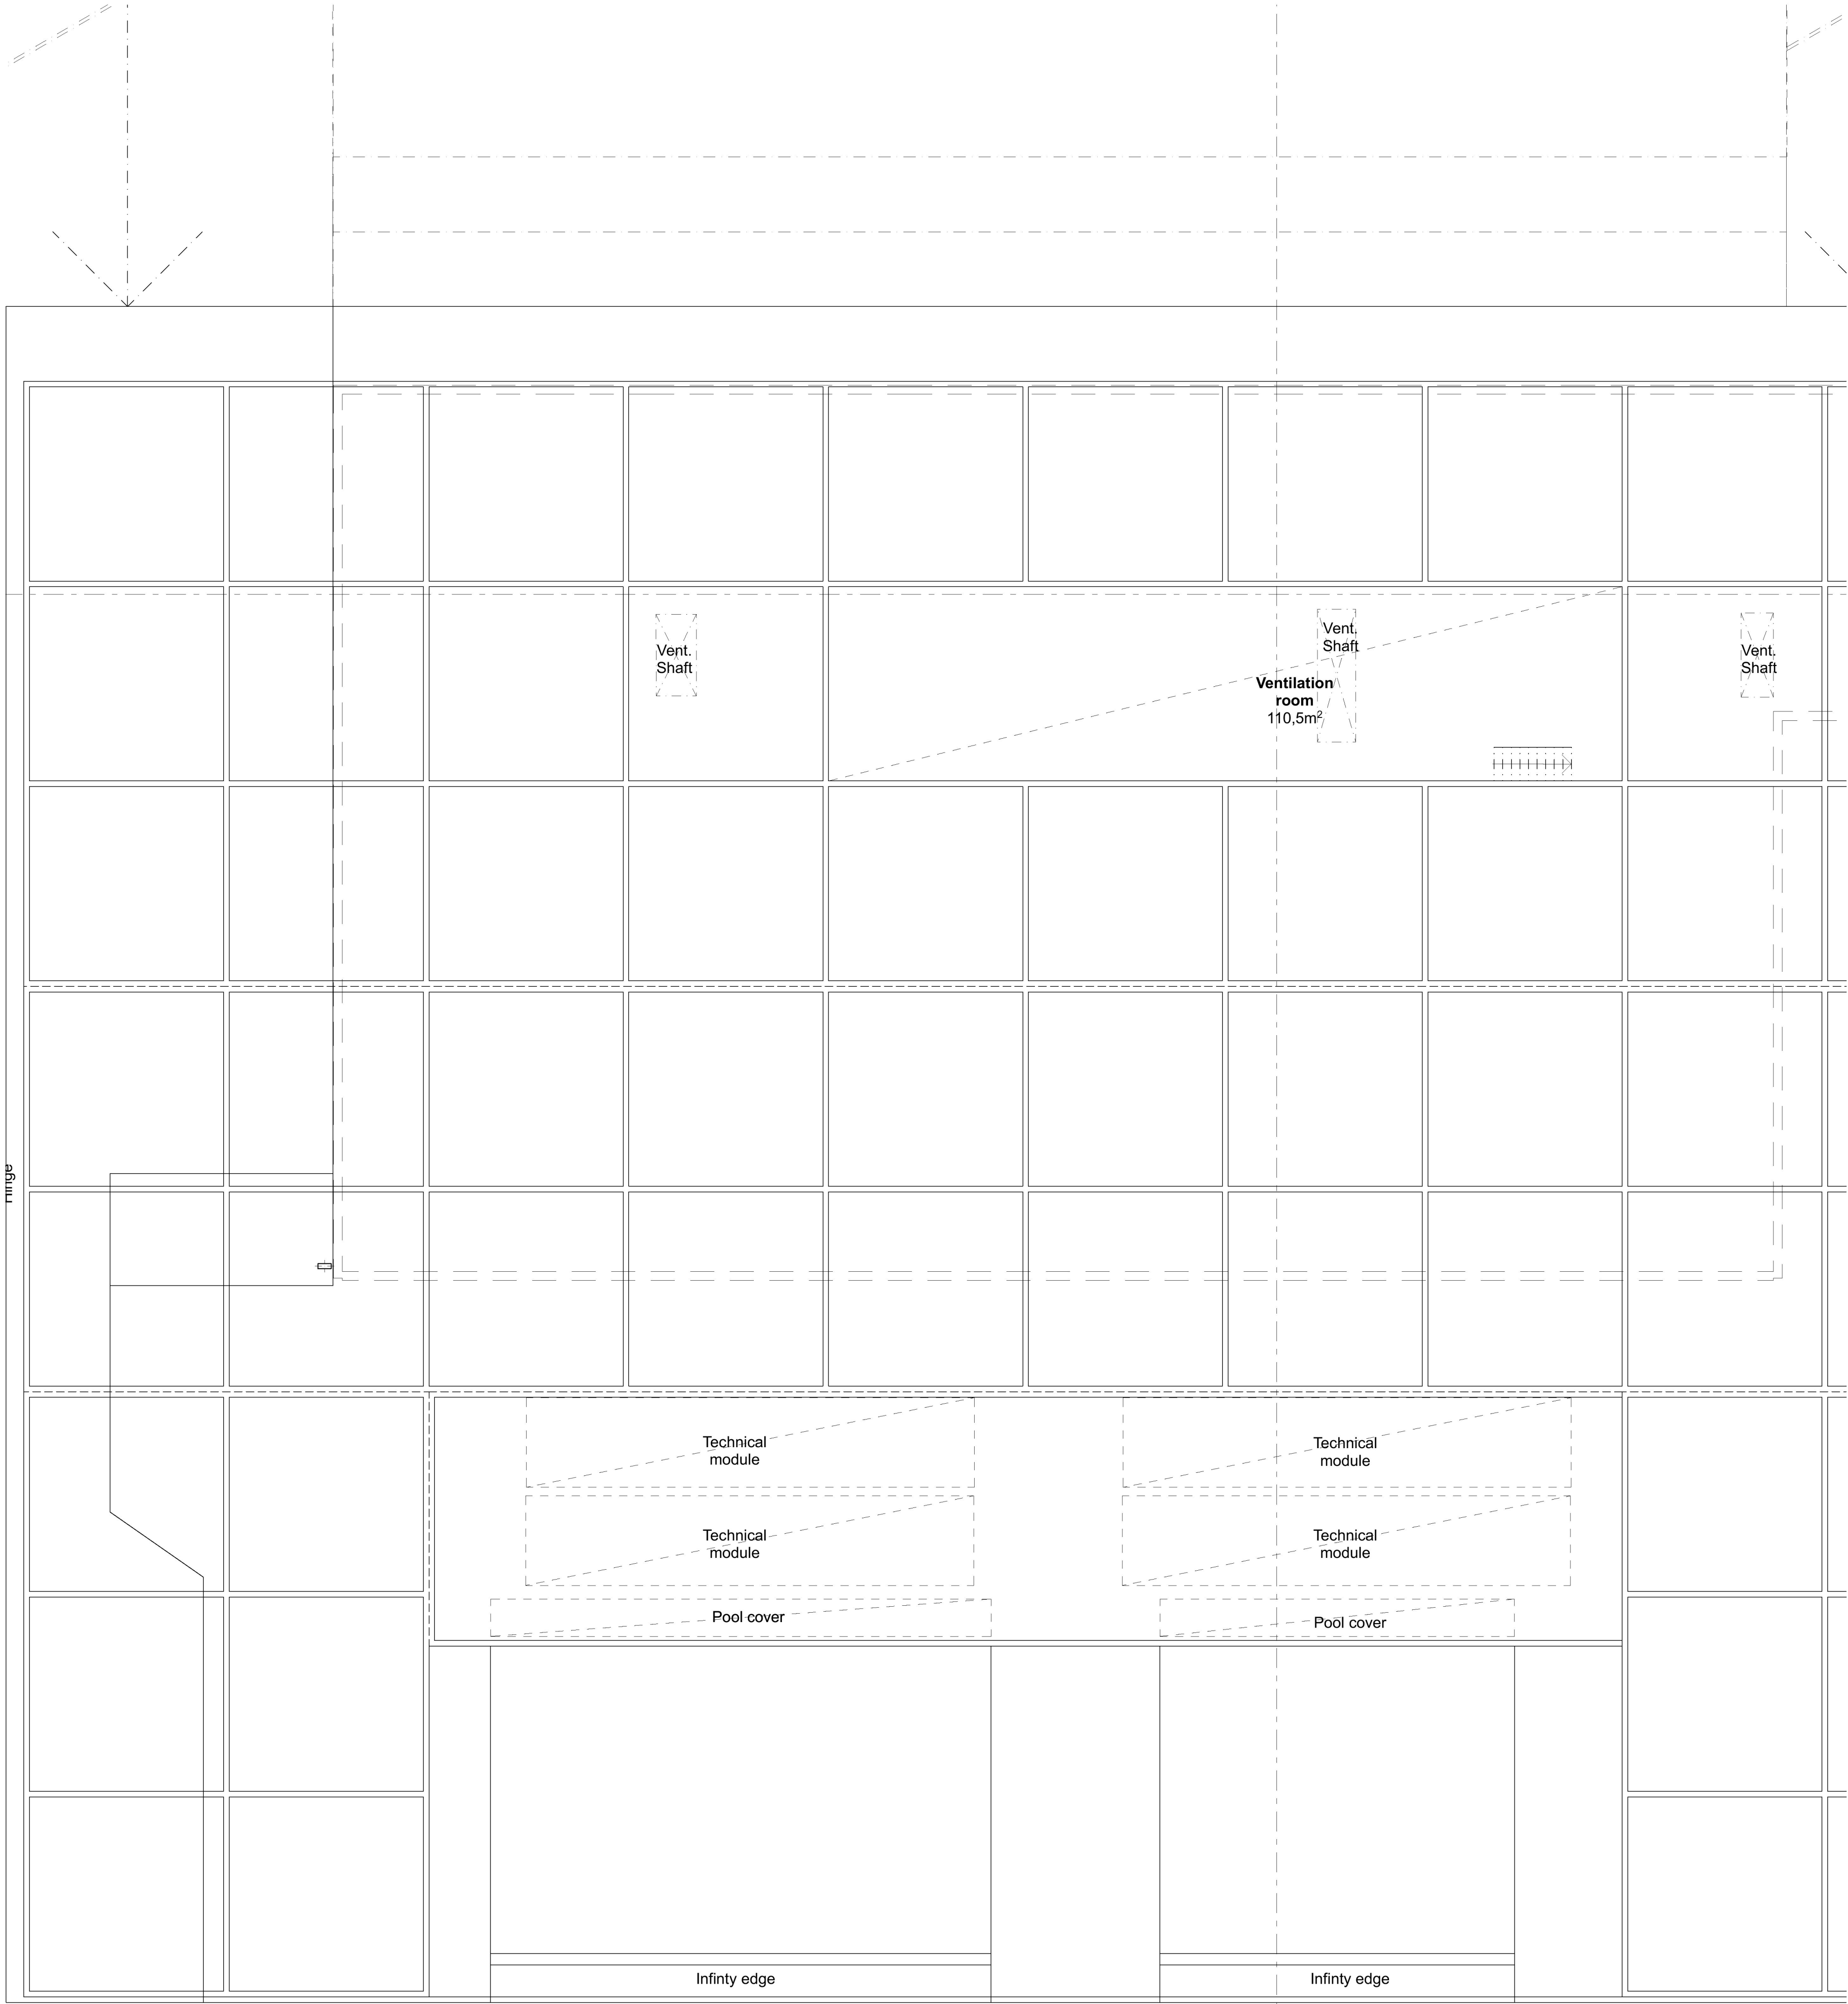

Höjdsystem RH2000

STADSDEL	FASTIGHET	DIARIENUMMER	
Gamla Stan	Gamla Stan 1:34	2020-11119	
BYGGNADSTYP	STATUS		SEKV.NR
Nybyggnad	BYGGLOVHANDLING		
ARENDET AVSER, ADDRESS	BETECKNING	SKALA	
Flytande badhus och multifunktionsbyggnad	Plan 09 - Källare, del 2	1:100	

Munkbrohamnen 1			
ANSVARIG ARKITEKT	FIL		REV
Anssi Lassila	Plan 09 - Källare, del 2.pdf		
Aki Markkanen	OKRADE	PROJ. NR	NUMMER
AM, TL	04.05.2021	ARK	1281 A-40-1-092

OOPÉAA OFFICE FOR PERIPHERAL ARCHITECTURE

SENAJOKI, Kuopiosträta 19 A, FI-00100 Senjasträta +358 (0)6 414 1220
HELSINKI, Eteläseniäntie 10, FI-00100 Helsinki +358 (0)6 304 8200

