
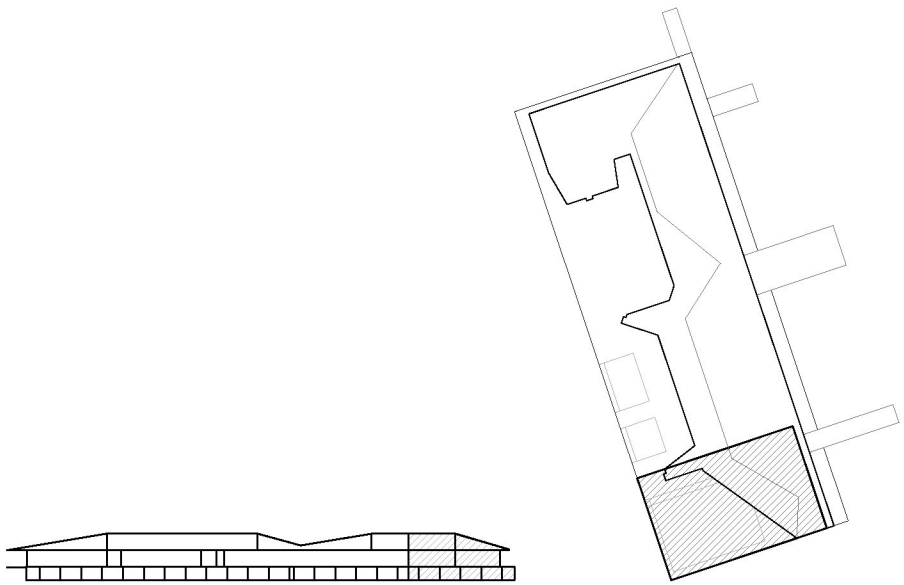


Inkom till Stockholms stadsbyggnadskontor - 2021-05-04, Dnr 2020-11119

Källare ,del3 1:100

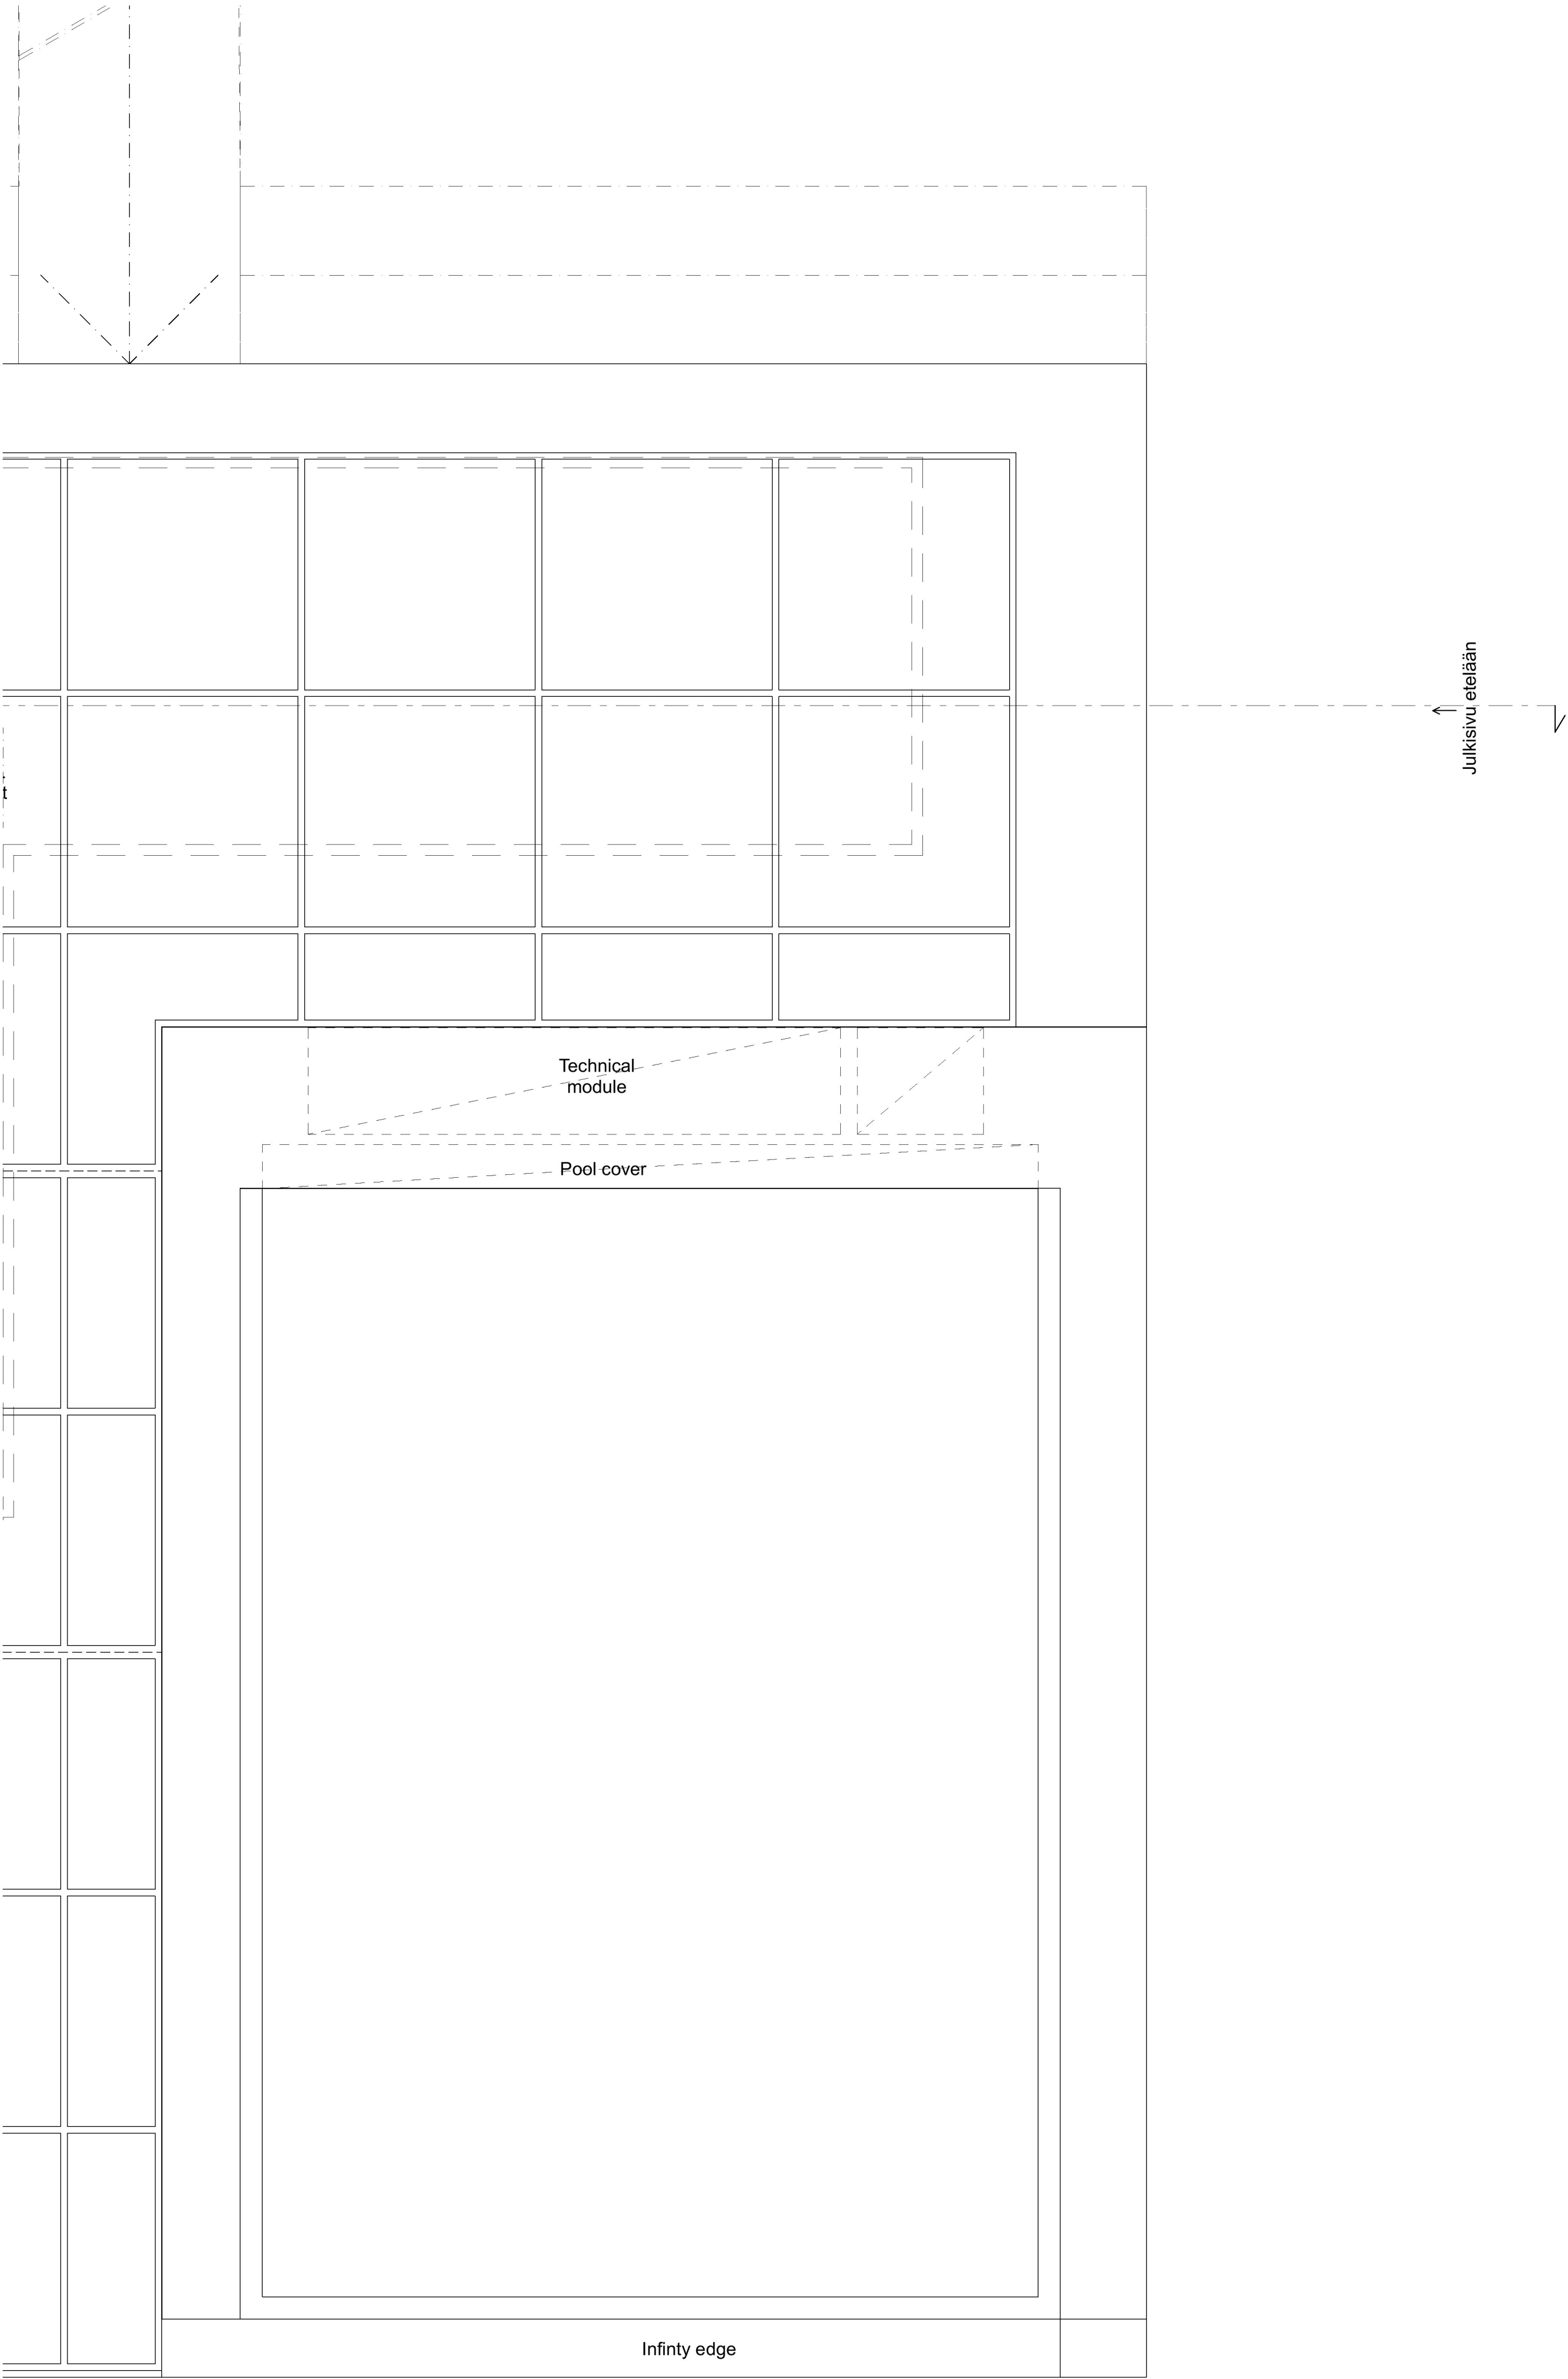

Höjdsystem RH2000

STADSDEL	FASTIGHET	DIARIENUMMER	
Gamla Stan	Gamla Stan 1:34	2020-11119	
BYGGNADSTYP	STATUS		SEKVN.R
Nybyggnad	BYGGLOVHANDLING		
ARENDET AVSER. ADDRESS	BETECKNING		SKALA
Flytande badhus och multifunktionsbyggnad	Plan 09 - Källare, del 3		1:100
Munkbrohamnen 1			
ANSVARIG ARKITEKT			
Anssi Lassila		FIL	REV
KONTRAKTPERSON		Plan 09 - Källare, del 3.pdf	
Aki Markkanen		CHRADE	NUMMER
AM, TL	04.05.2021	ARK	1281 A-40-1-093