

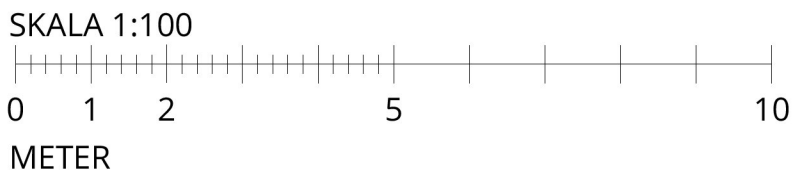
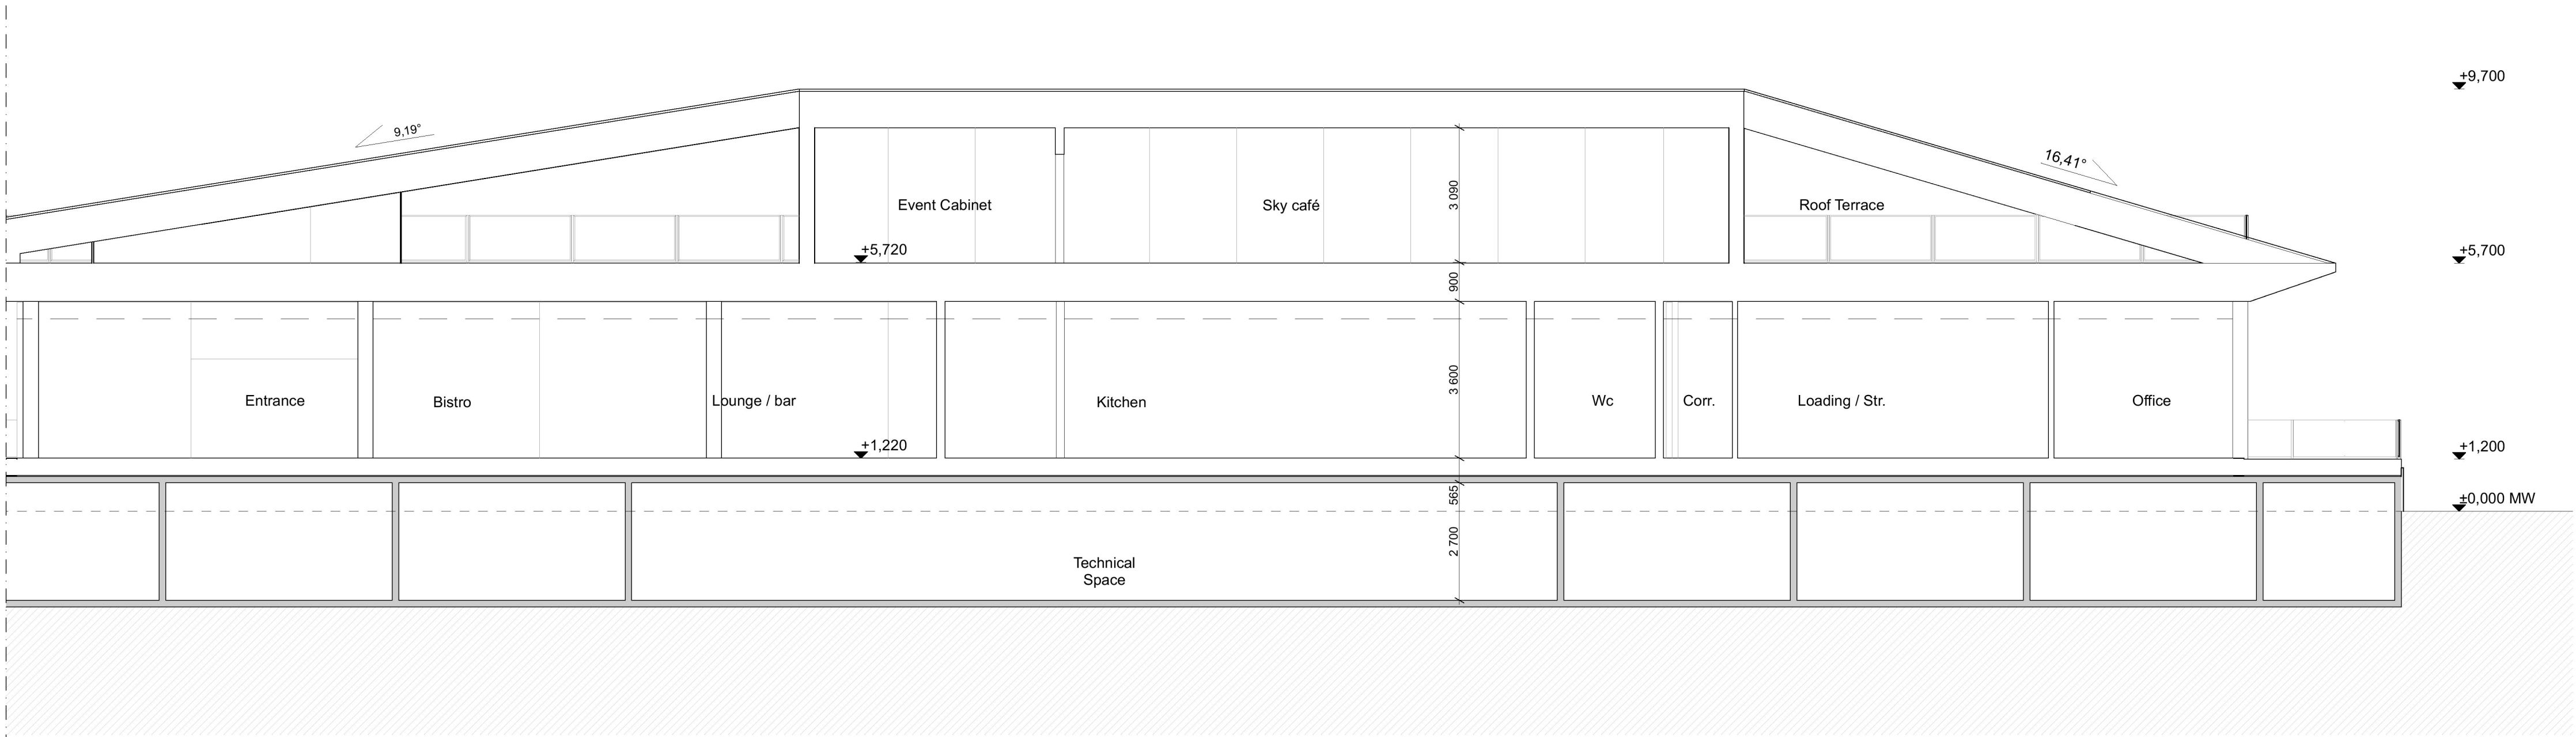


Inkom till Stockholms stadsbyggnadskontor - 2021-05-04, Dnr 2020-1119

Sektion C-C , Del 2 1:100

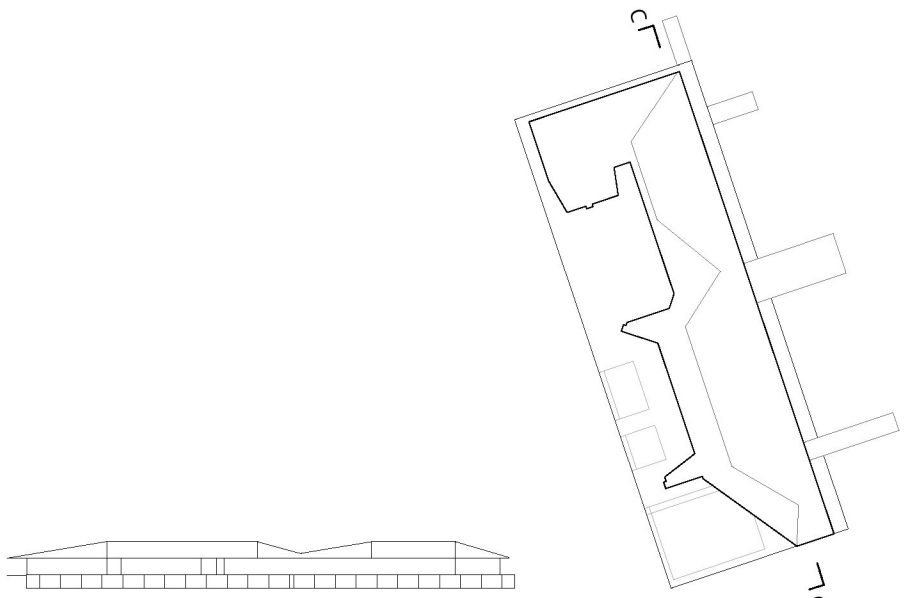

Sektion C-C , Del 1 1:100

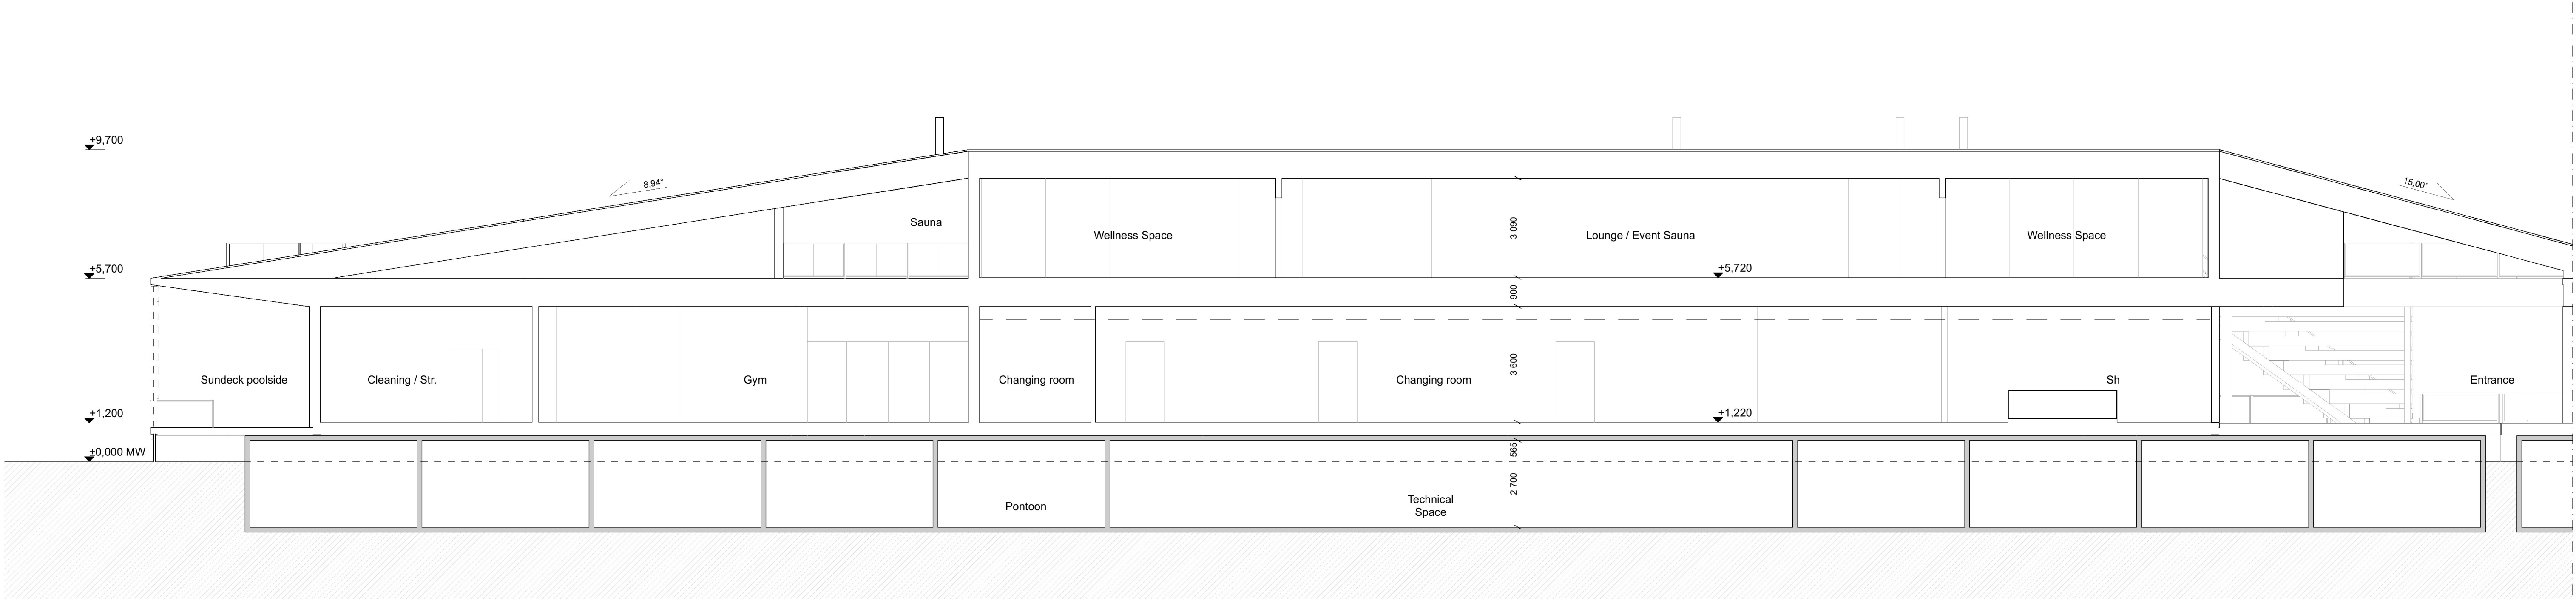

Höjdsystem RH2000

STADSDEL	FASTIGHET	DIARENUMMER	
Gamla Stan	Gamla Stan 1:34	2020-11119	
BYGGNADSTYP		STATUS	SEKVNR
Nybyggnad		BYGGLOVHANDLING	
ÄRENDET AVSER, ADDRESS		BETECKNING	SKALA
Flytande badhus och multifunktionsbyggnad		Sektion CC	1:100

Munkbrohamnen 1			
ANSVARIG ARKITEKT			
Anssi Lassila			
KONTRAKTPERSON		FILE	REV
Aki Markkanen		Sektion CC.pdf	
RTAD:AT	DATUM	OKRADE	PROJ. NR
AM, TL	04.05.2021	ARK	1281
			NUMMER
			A-40-2-002

OOPÉAA OFFICE FOR PERIPHERAL ARCHITECTURE

SENAJOKI Kuopioentie 19 A, FI-61100 Seinäjoki +358 (0)6 414 1220
HELSINKI Eteläinen Teopäiväkatu 8, FI-00100 Helsinki +358 (0)50 304 8200