


Inkom till Stockholms stadsbyggnadskontor - 2021-05-11, Dnr 2020-11119

Över våning, del 1 1:100

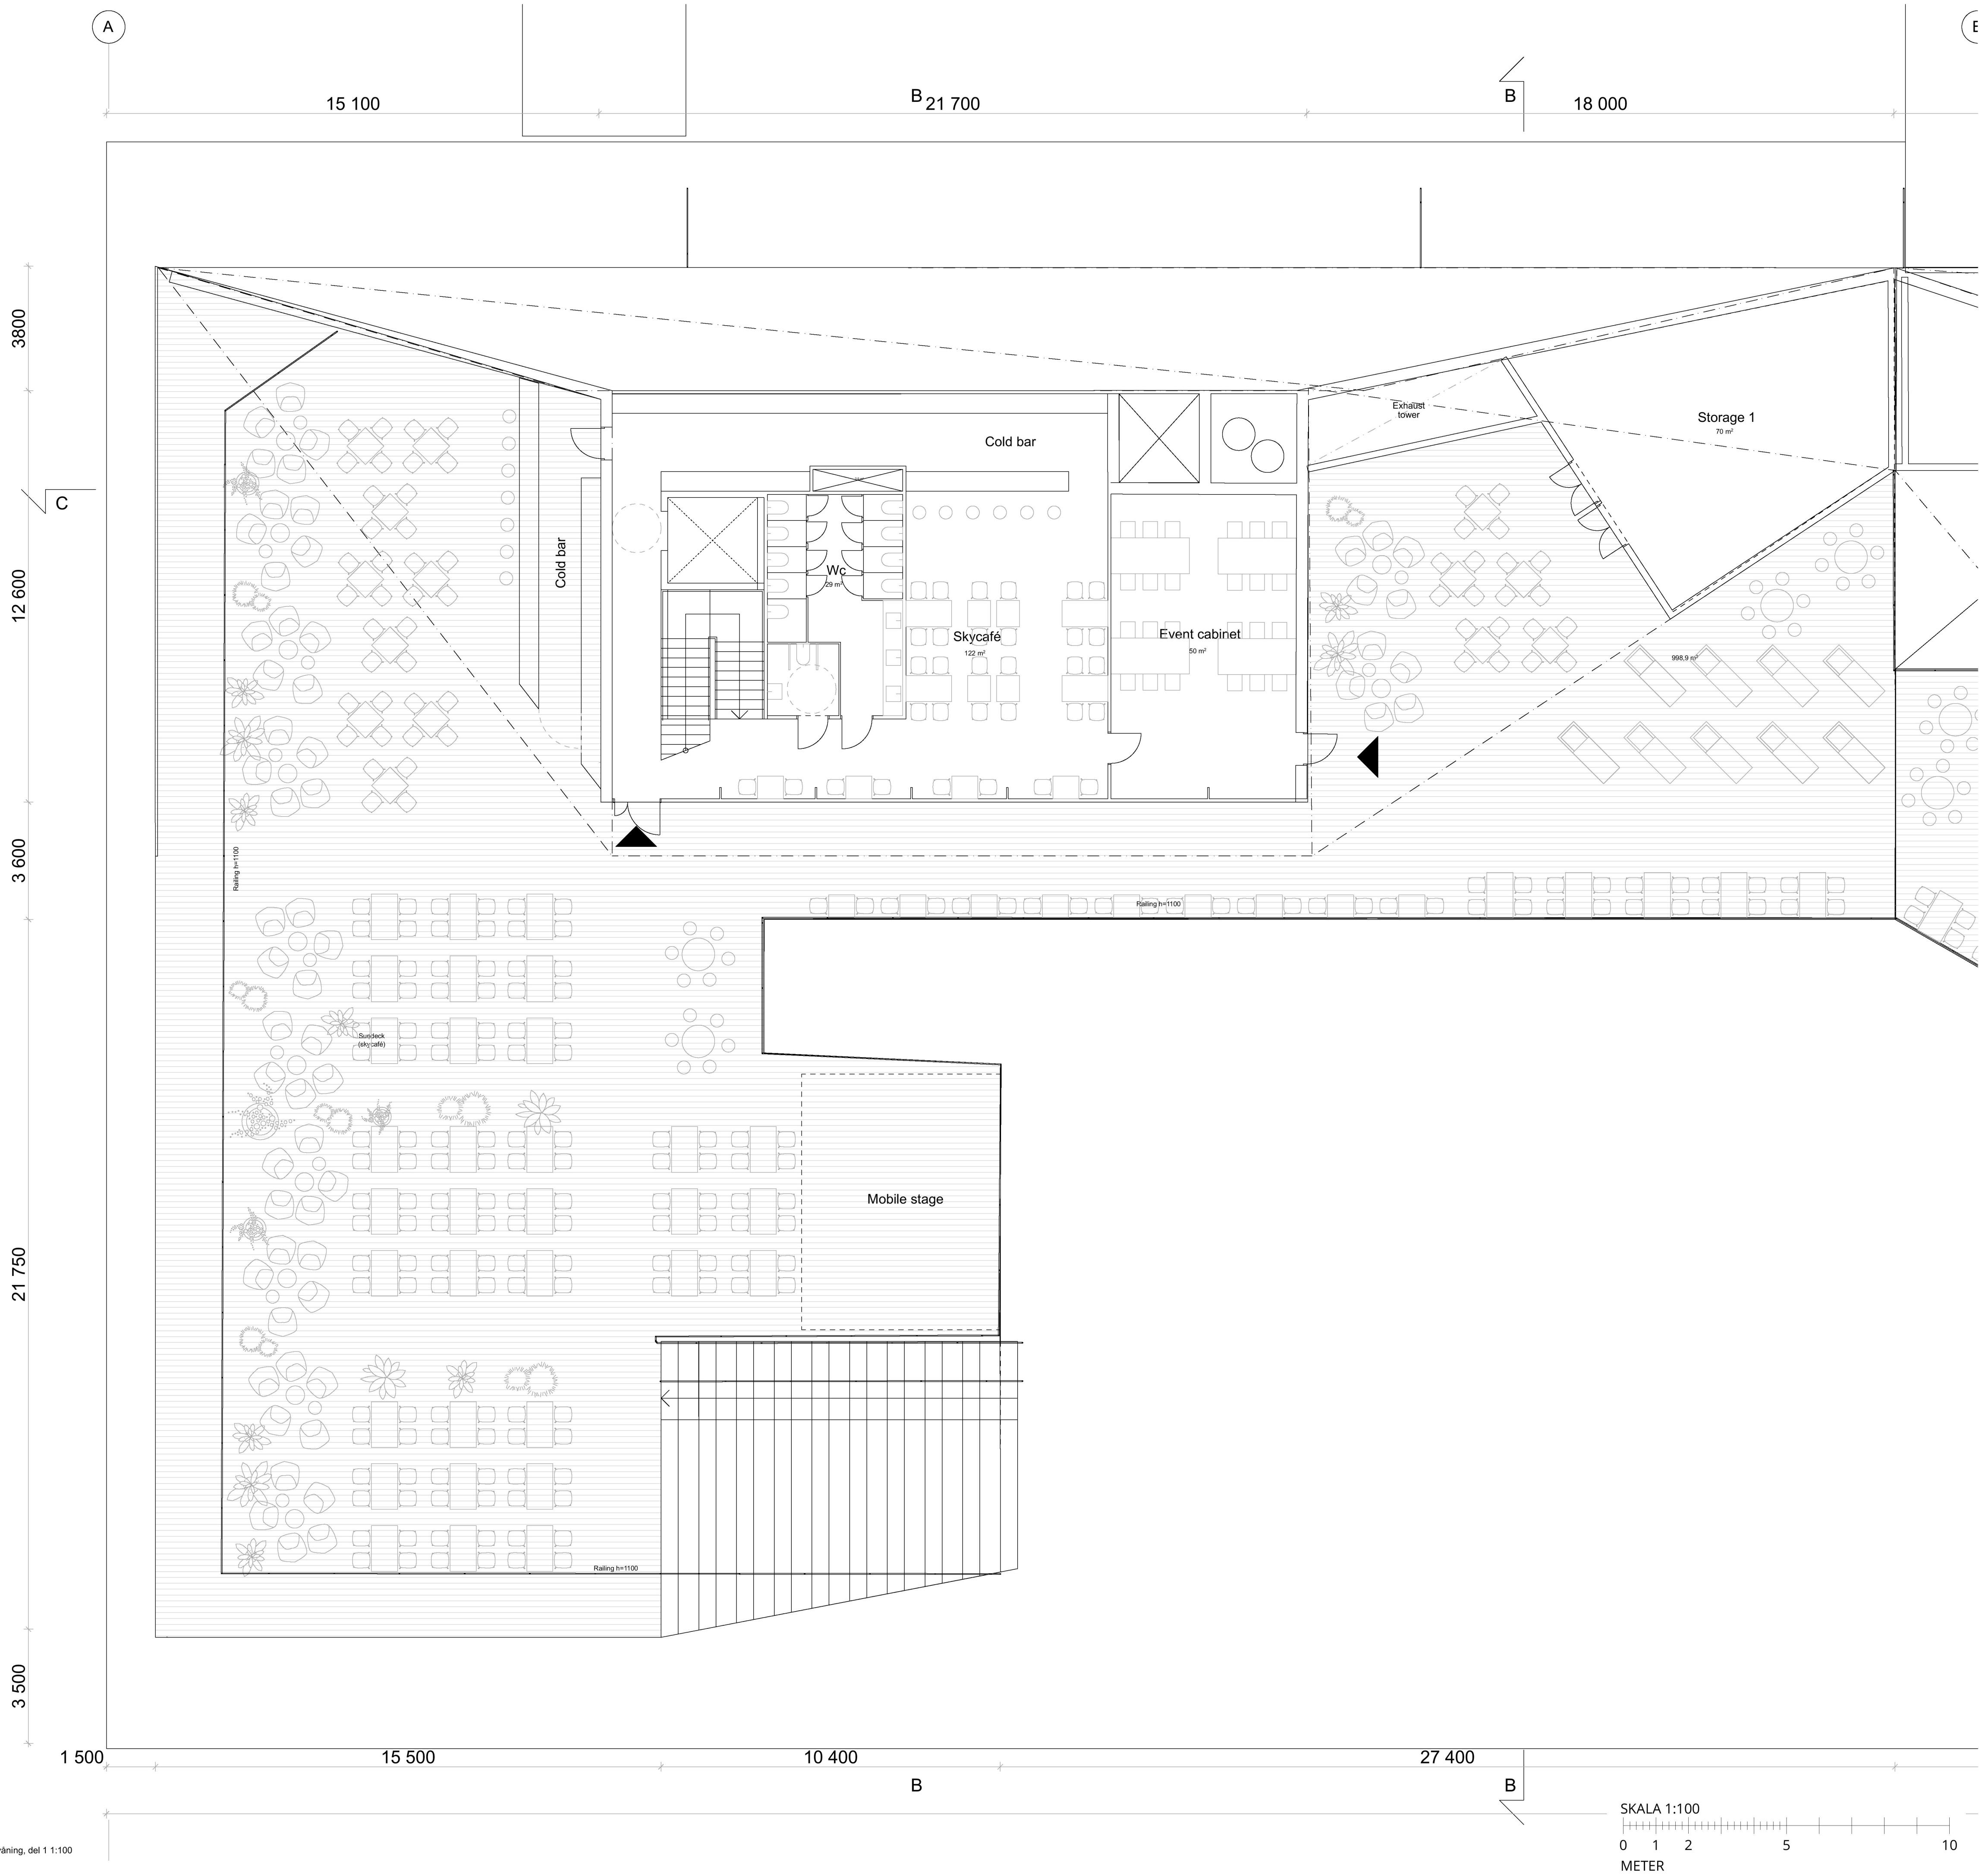

A	10.05.2021	Northside amphitairs widened to be more accessible Terrace area reduced over the stage		AM
BET	DATUM	ÄNDRINGAR AVSER		SIGN
Höjdsystem RH2000				
STADSDEL		FASTIGHET		DIARENUMMER
Gamla Stan		Gamla Stan 1:34		2020-11119
BYGGNADSTYP		STATUS		SEKVN
Nybyggnad		BYGGLOVHANDLING		
ÄRENDET AVSER, ADDRESS		BETECKNING		SKALA
Flytande badhus och multifunktionsbyggnad		Plan 11 - Över våning, del 1		1:100
Munkbrohamnen 1				
ANSVARIG ARKITEKT				
Anssi Lassila				
KONTRAKTPERSON				
Aki Markkanen				
RITAD AV		FIL		REV
AM, TL		Plan 11 - Över våning, del 1.pdf		A
DATUM		OMRÅDE		NUMMER
04.05.2021		ARK		A-40-1-111
OOPAEA OFFICE FOR PERIPHERAL ARCHITECTURE				
SENAU01 Kuopio, 19 A, 10.05.2021 Senaun - 1200 (206 A) 1200 RIL002: Senaun Perseus - 11.01.2010 Senaun - 1200 (206 A) 1200				