
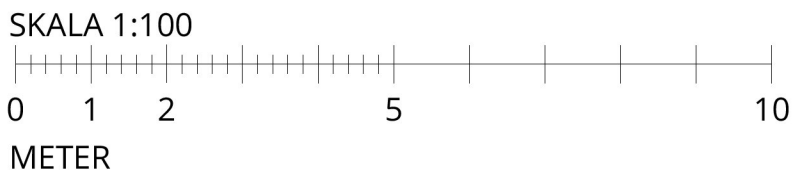


Inkom till Stockholms stadsbyggnadskontor - 2021-05-11, Dnr 2020-11119

Sektion C-C , Del 2 1:100

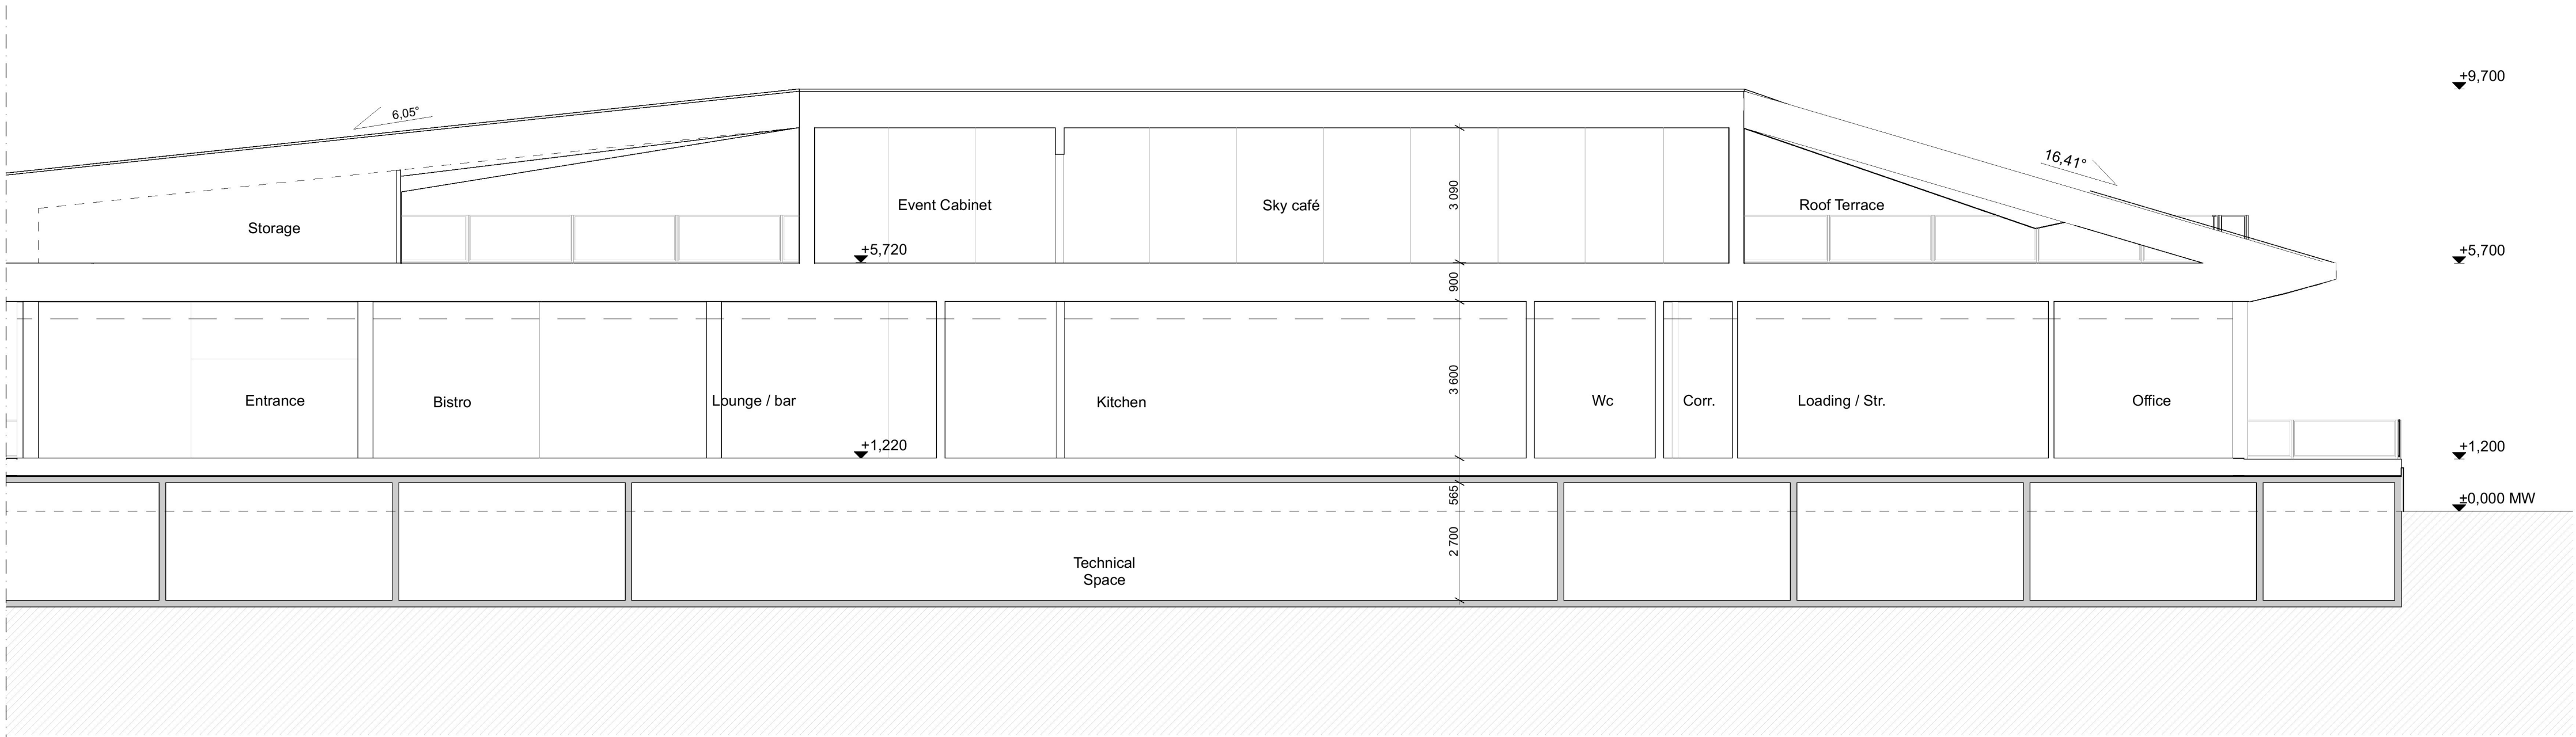

A 10.05.2021 The roof angles have changed AM

BET DATUM ÄNDRINGAR AVSER SIGN


Höjdsystem RH2000

STADSDDEL	FASTIGHET	DIARENUMMER	
Gamla Stan	Gamla Stan 1:34	2020-11119	
BYGGNADSTYP		STATUS	SEKV.NR
Nybyggnad		BYGGLOVHANDLING	
ÄRENDET AVSER, ADDRESS		BETECKNING	SKALA
Flytande badhus och multifunktionsbyggnad		Sektion CC	1:100

Munkbrohamnen 1			
ANSVARIG ARKITEKT			
Anssi Lassila			
KONTRAKTPERSON	FIL		REV
Aki Markkanen	Sektion CC.pdf		A
RYTAD AV	DATUM	OMRÅDE	PROJ. NR
AM, TL	04.05.2021	ARK	1281
			NUMMER
			A-40-2-002

OPEAA OFFICE FOR PERIPHERAL ARCHITECTURE

SEPAJOKI, Kuopioentie 19 A, FI-01100 Seinäjoki +358 (0)6 414 1220
HELSINKI, Etelämerenkatu 10, FI-00100 Helsinki +358 (0)6 354 8200

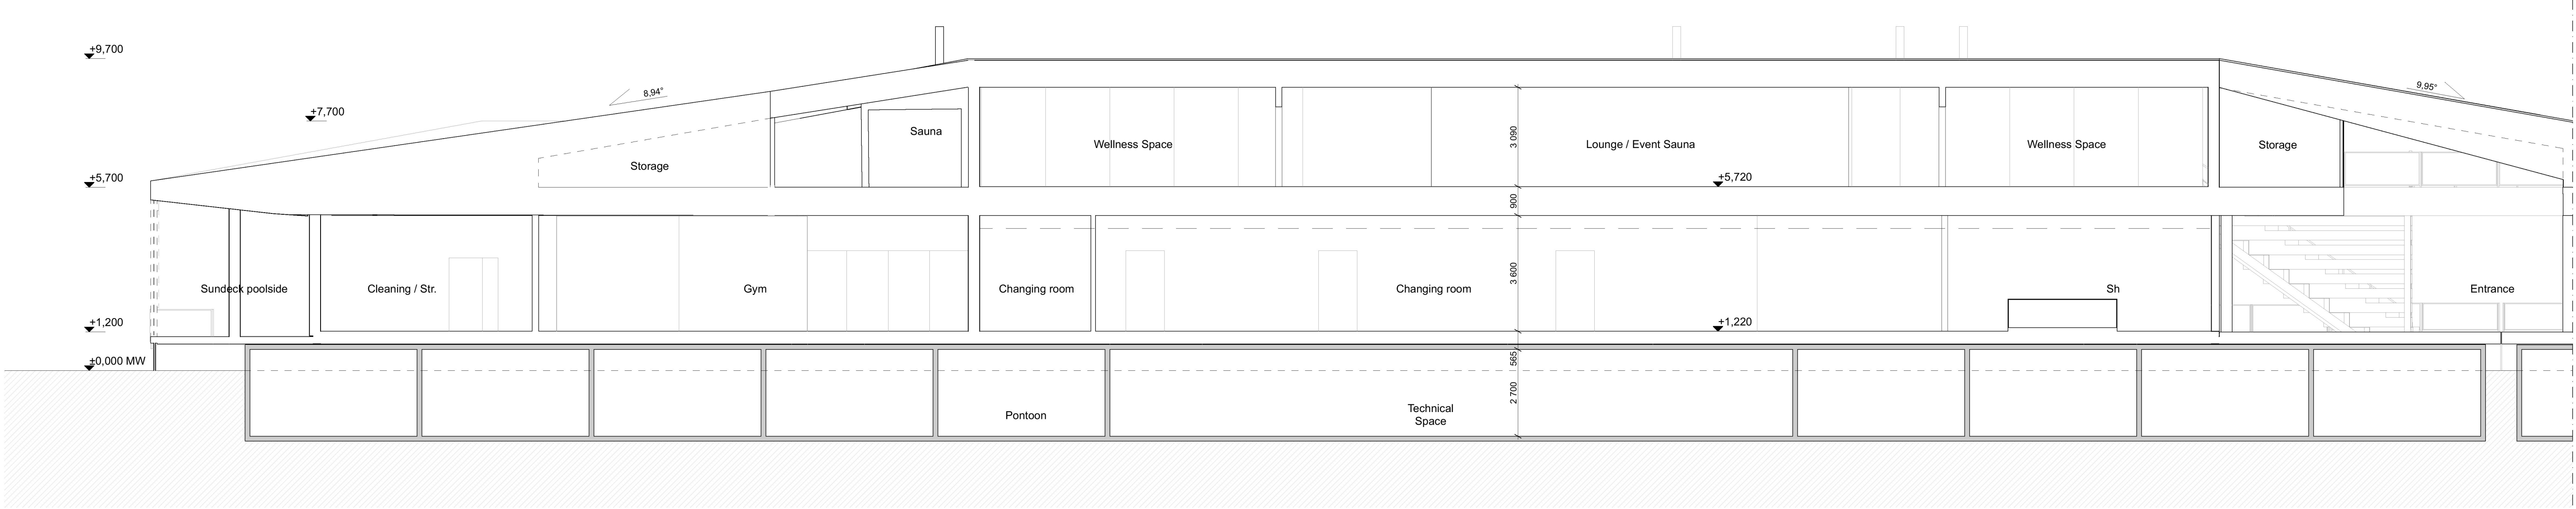

Sektion C-C , Del 1 1:100

