
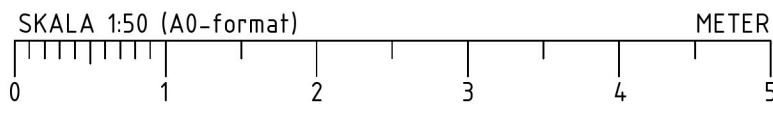


FÖRKLARINGAR RÖR

RÖR BETECKNING:		VS21-K1-54-S1A
SYSTEM		
FJÄRRKYLA 6/16°C		
VÄRME PRIMÄR (FJÄRRVÄRME) 100°C/65°C		
VÄRME SEKUNDÄR 60/30°C		
VÄRME SEK. LUFTBEHANDLING, 60/30°C		
VÄRME SEK. RADIATÖRER, 55/40°C		
GOLVVÄRME, 33/24°C		
VÄRMEÅTERVINNING		
KÖLDBÄRARE PRIMÄR 9/19°C		
KÖLDBÄRARE SEK. VÄTKYLA LUFTBEHANDLING 9/19°C		
KÖLDBÄRARE SEK. TORRKYLA 14/19°C		
KALLVATTENSYSTEM 10°C		
KALLVATTENSYSTEM RESTAURANG 10°C		
VARMVATTENSYSTEM 60°C		
VARMVATTENSYSTEM RESTAURANG 60°C		
VARMVATTENCIRKULATION 60-55°C		
SPILLVATTEN, HUVUDSYSTEM		
SPILLVATTEN, LUFTNING		
SPILLVATTEN, FETTAVSKILJARE		
SPILLVATTEN, FETTAVSKILJARE LUFTNING		
SPILLVATTEN, FETTAVSKILJARE TÖMNING		
SPILLVATTEN, SLAMAVSKILJNING		
SPILLVATTEN, SLAMAVSKILJNING LUFTNING		
SPILLVATTEN, SLAMAVSKILJNING TÄMNING		
MATERIAL		
PE-RÖR, INOMHUSAVLOPP		
PE-RÖR, LJUDDÄMPANDE INOMHUSAVLOPP		
GJUTJÄRNSRÖR, INOMHUSAVLOPP EX MA-RÖR		
RAKA KOPPARRÖR, PRESSKOPPLING		
RAKA KOPPARRÖR, FÖRKROMADE		
PP-RÖR, STANDARD, MARKAVLOPP		
ROSTFRITT STÅL, EN 1.4307 PN10		
ROSTFRITT STÅL, EN 1.4307 (PN25) FJÄRRKYLA		
ROSTFRITT STÅL, EN 1.4301		
ROSTFRITT STÅL, INOMHUSAVLOPP		
STÅLRÖR, HANDELSTUB		
STÅLRÖR, ELFÖRZINKADE EX MAPRESS		
PEX-RÖR, DIFFUSIONSTÄTA, UTAN SKYDDSRÖR, UTAN ISOLERING		
PEX-RÖR, DIFFUSIONSTÄTA, UNIVERSIALRÖR (PE-Xa)		
PEX-RÖR, SYREDIFFSPÄRR, MANTELÖR, FLEXIBLA		
PEX-RÖR, DIFFUSIONSTÄTA, MED SKYDDSRÖR, MED ISOLERING		
DIMENSION		
ISOLERING		
BETECKNING	ISOL FUNKTION	TJOCKLEK,MM ISOL PLACERING MATERIAL
KONDENS	9 UTV	ARMAFLEX
V09	"	13 UTV ARMAFLEX
V13	"	19 UTV ARMAFLEX
V19	"	60 UTV ARMAFLEX
VÄRME	60 UTV	MINERALULL
S2A	VÄRME	40 UTV MINERALULL
SJÄLVFALLSLEDNINGAR FÖRLAGGS MED ETT FALL PÅ 1%, DÄR EJ ANNAT ANGES		

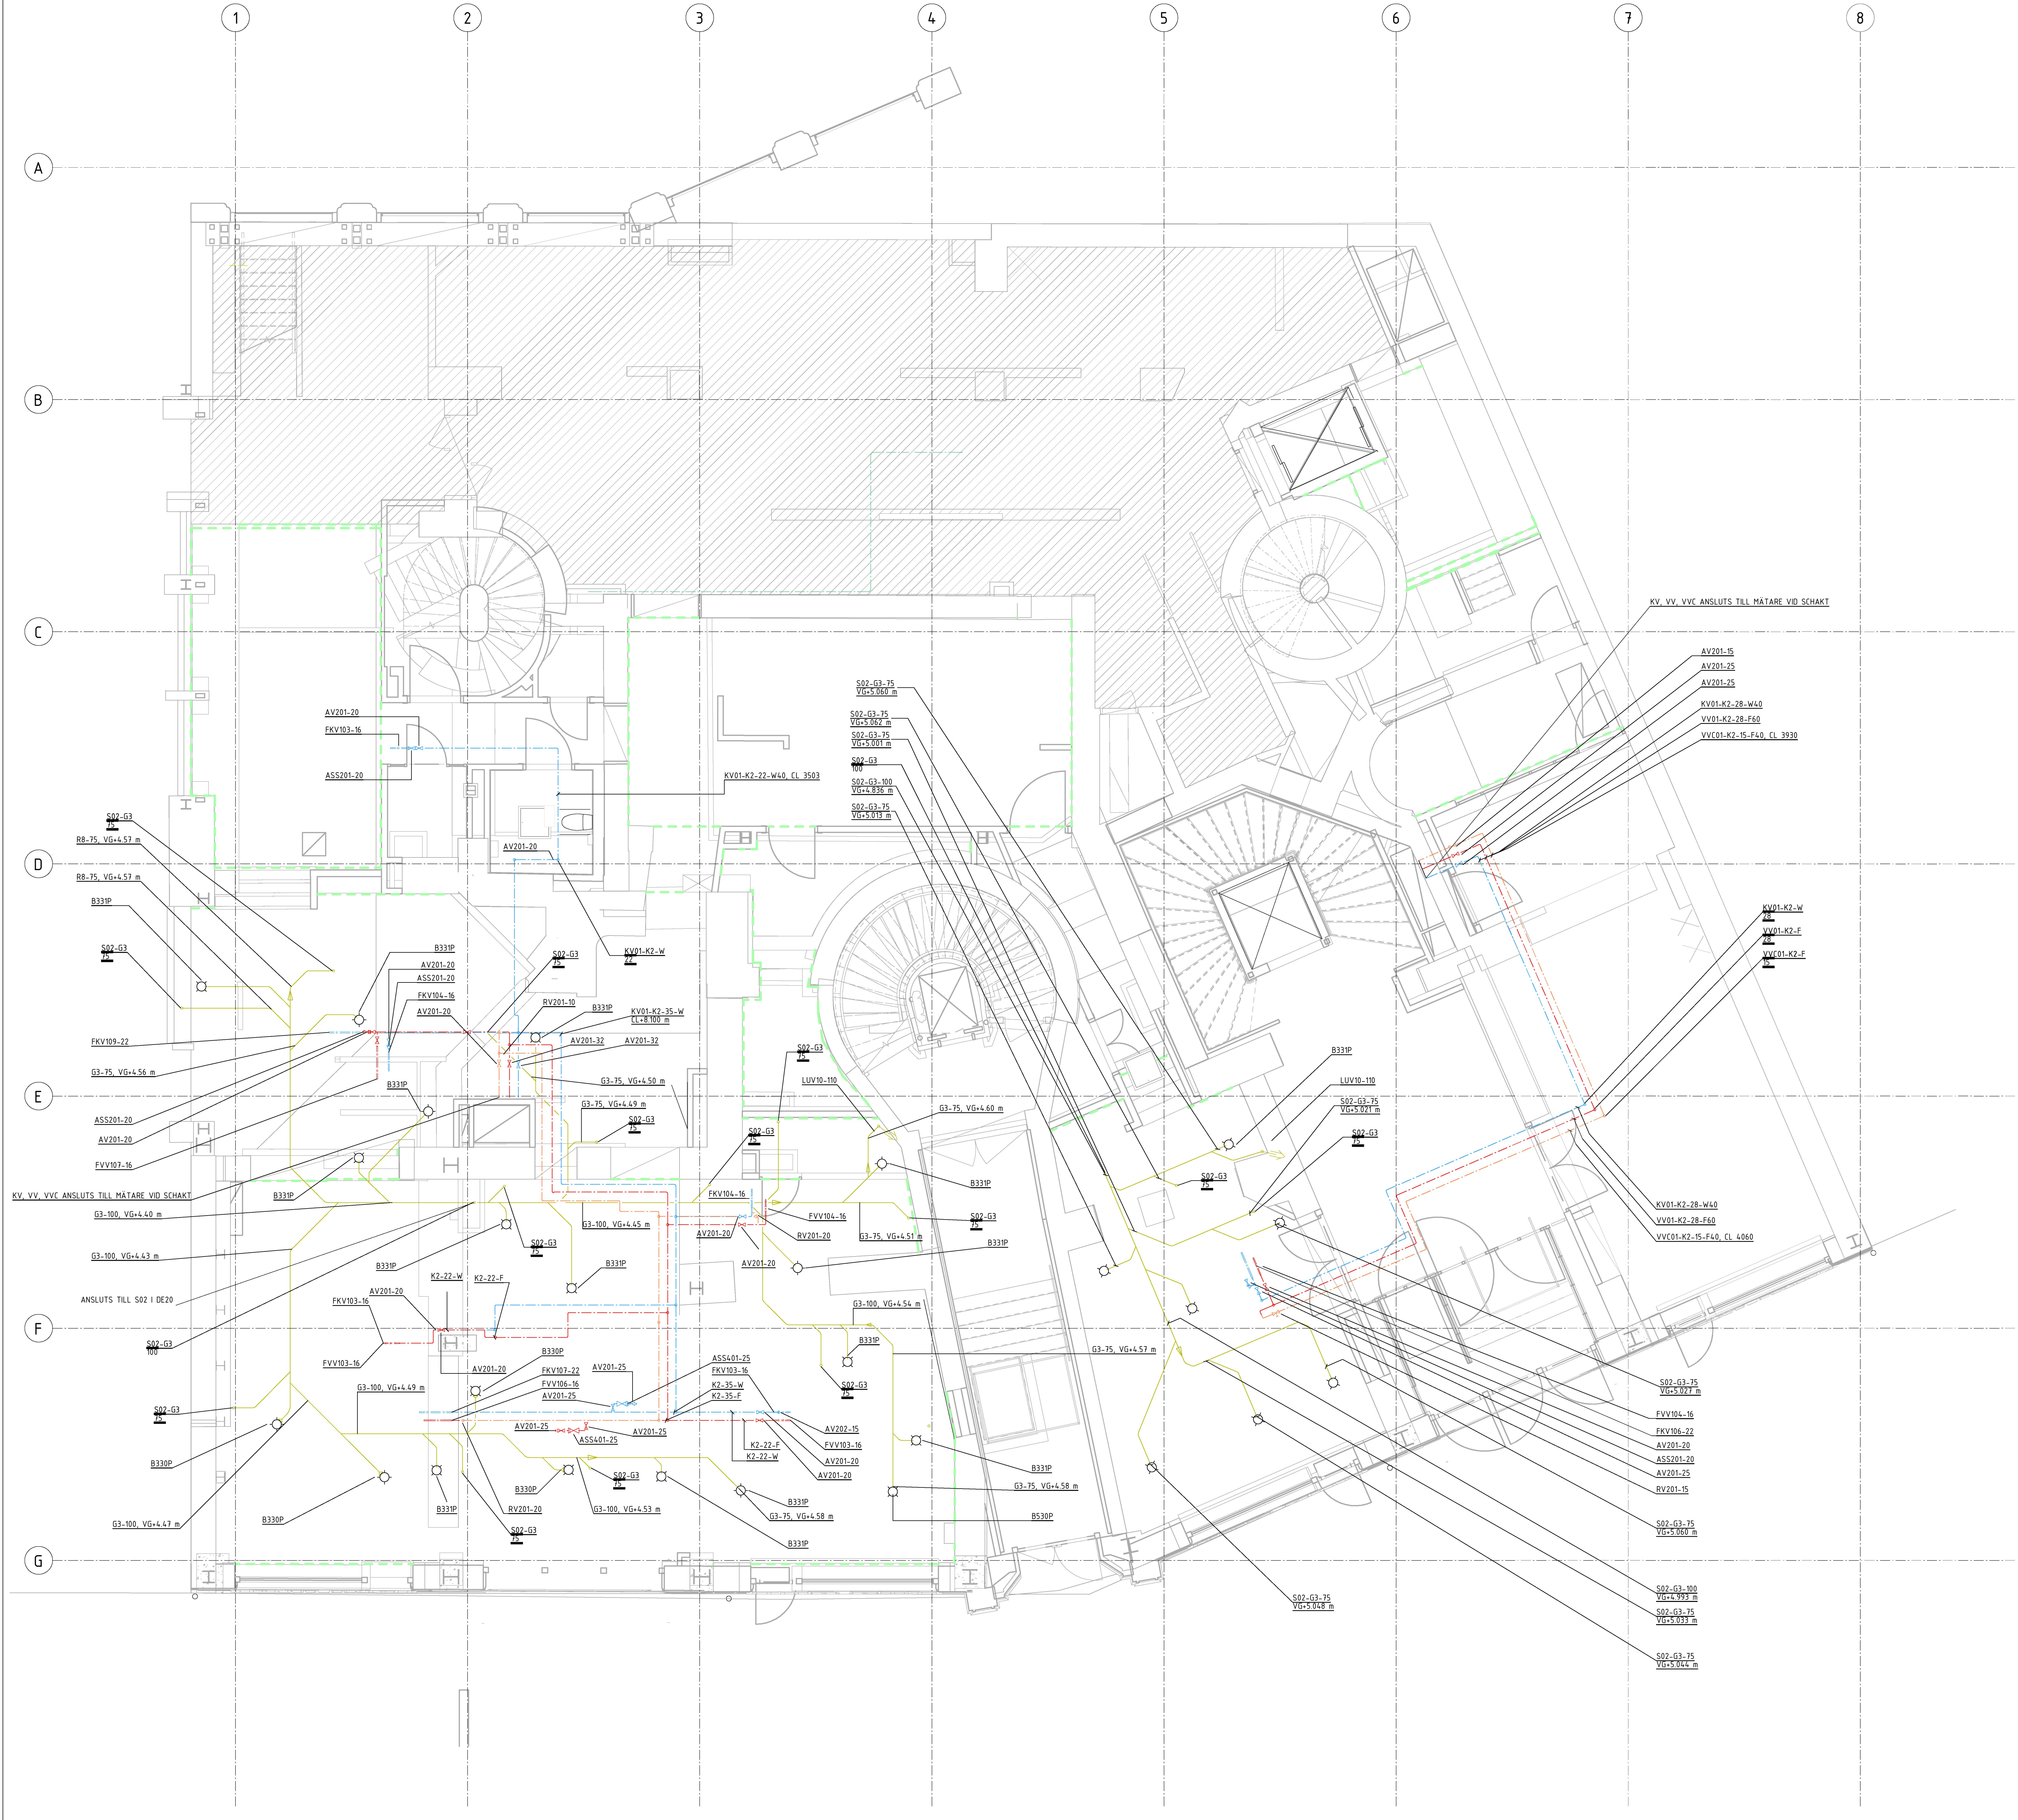

A	BYGGHANDLING	2020-12-18	MPI
BET	ÄNDRING AVSEER	DATUM	SKN
BYGGHANDLING			
VASAKRONAN			
ORIENTERINGSKORT			
STADPLAN 1			
STADPLAN 2			
VASAKRONANS PROJEKTNUMMER			
1411900007			
SPERLINGENS BACKE 45			
KONTORSFASTIGHET			
A	WINGÅRSH ARKITEKTKONTOR AB	T: 010-788 10 00	
BRI	BRIAB	T: 08-410 102 50	
E	TYRÉNS AB	T: 010-452 20 00	
K	LOOSTRÖM	T: 08-755 11 60	
SP	CONVISE STOCKHOLM AB	T: 08-400 297 50	
S	TGI	T: 08-567 021 00	
V	ÄF-INFRASTRUCTURE AB	T: 010-505 00 00	
W	ÄF-INFRASTRUCTURE AB	T: 010-505 00 00	
-		T:	
C	SWECO	T: 08-695 60 00	
INDICER DE ENTREPRENEURS			
DE 100,			
UPPFÖRAG NR			
776758			
DATUM			
2020-05-05			
BYGGNAD			
001			
OMBYGGNADSPROJEKT			
PLAN 02 (1:4,000), TILLFÄLLIGT KÖK			
RÖRSYSTEM			
SKALA	NUMMER	REV	
150	V--50-1-0002120-TK	A	
ORIGINALFORMAT: A0			