



1  
TYPDETALJ UPPLAG TILLFÄLLIGA STÅLBALKAR BÖP1

1 : 10

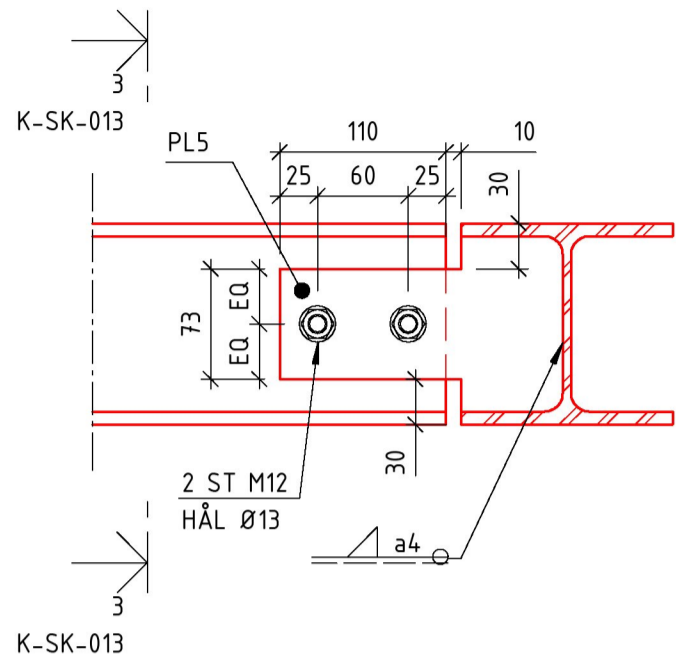

2  
TYPDETALJ STÅLBALK INFÄSTNING

1 : 5

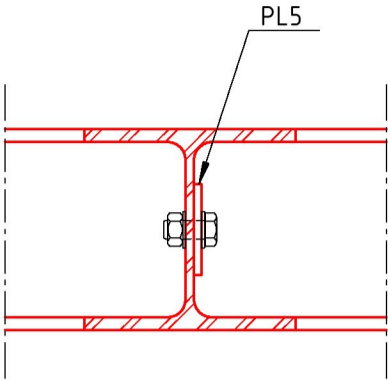

3  
TYPDETALJ STÅLBALK INFÄSTNING

1 : 5