
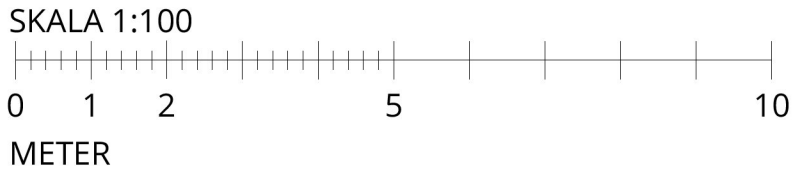


Inkom till Stockholms stadsbyggnadskontor - 2021-05-17, Dnr 2020-11119

Bottenvåning, del 3 1:100

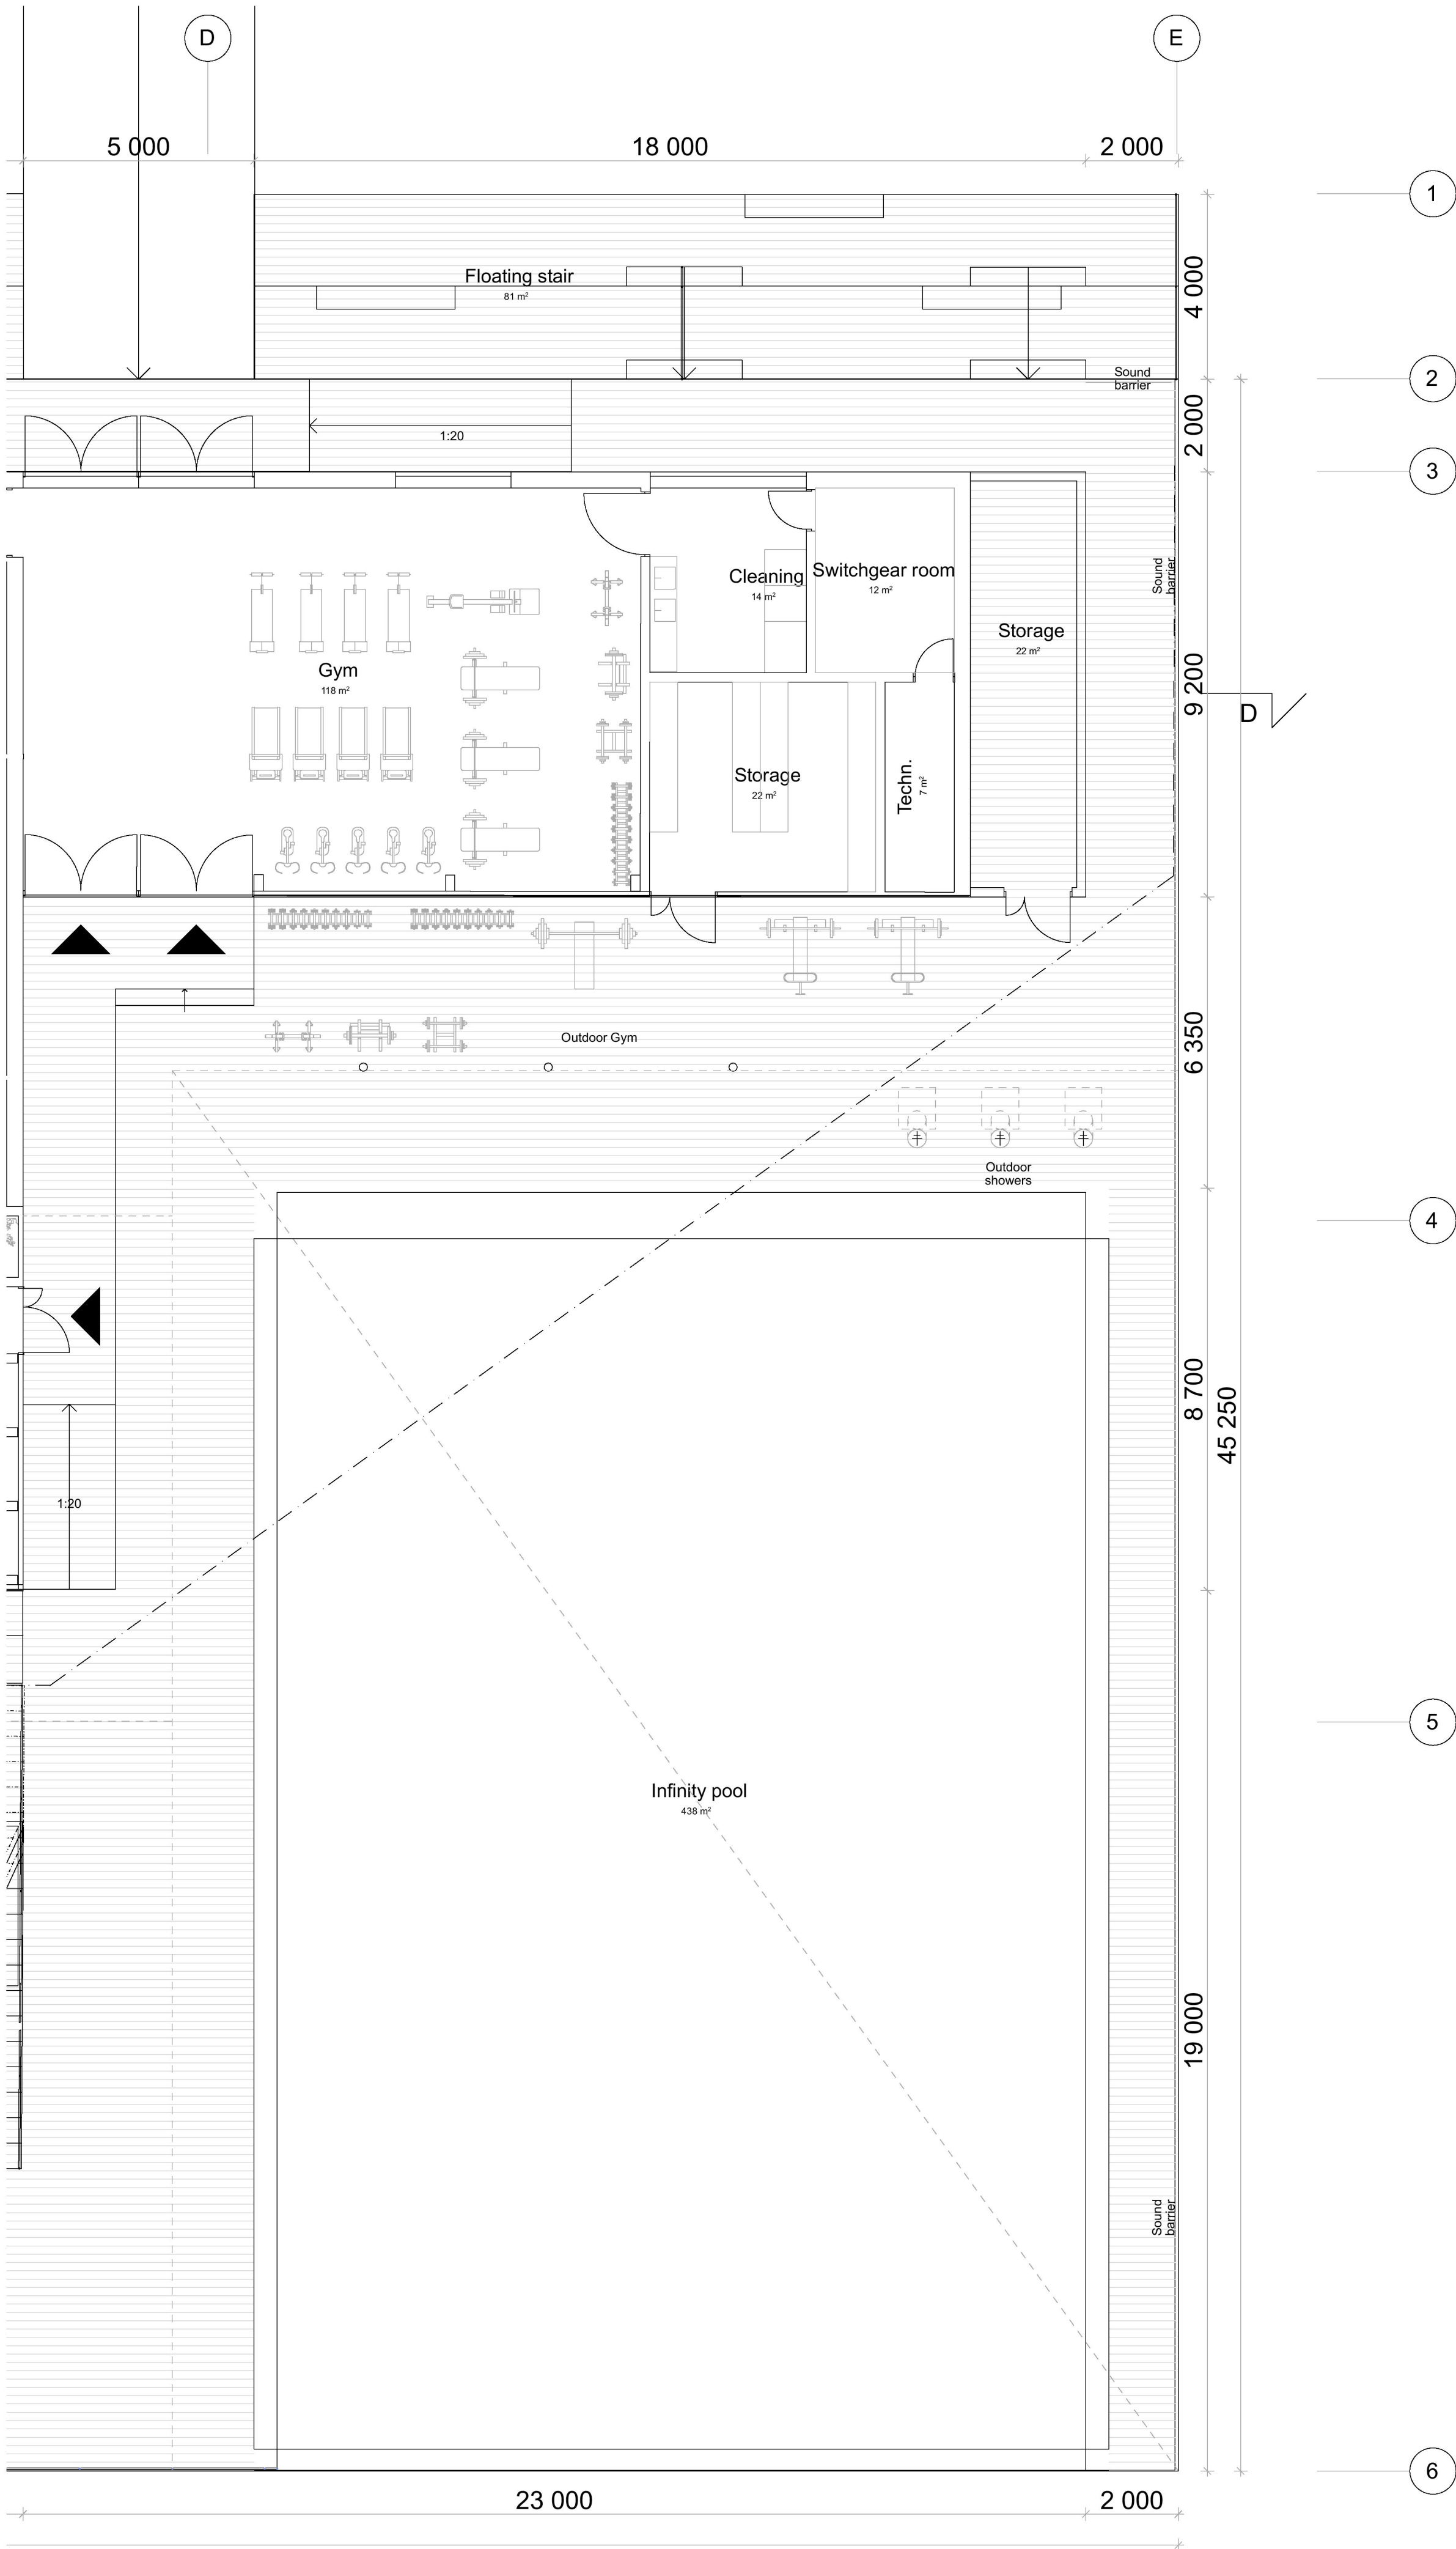

A	10.05.2021	Glass sound barrier extended around corner on south east end			AM
		Event space A storage reduced			
		Solid wall changed to pillars next to indoor pools			
		New storage space in south end of building			
BET	DATUM	ÄNDRINGAR AVSER			SIGN
Höjdsystem RH2000					
STADSDEL		FASTIGHET	DIARENUMMER		
Gamla Stan		Gamla Stan 1:34	2020-11119		
BYGGNADSTYP		STATUS		SEKVRNR	
Nybyggnad		BYGGLOVHANDLING			
ARENDET AVSER, ADDRESS		BETECKNING		SKALA	
Fyltande badhus och multifunktionsbyggnad		Plan 10 - Bottenvåning, del 3		1:100	
Munkbrohamnen 1					
ANSVARIG ARKITEKT					
Anssi Lassila					
KONTRAKTPERSON		FIL		REV	
Aki Markkanen		Plan 10 - Bottenvåning, del 3.pdf		A	
RITAD AV		DATUM	OMRÅDE	PROJ. NR	NUMMER
AM, TL		04.05.2021	ARK	1281	A-40-1-103
OOPEAA OFFICE FOR PERIPHERAL ARCHITECTURE					
			SERIENRÖ: Kuopioseutu 10/A - 11402010 Seriensid: +201 026 414 1223 BETECKN: Etämaailman Perifeerirakennus 11402010 Maastok: +208 030 354 6200		