
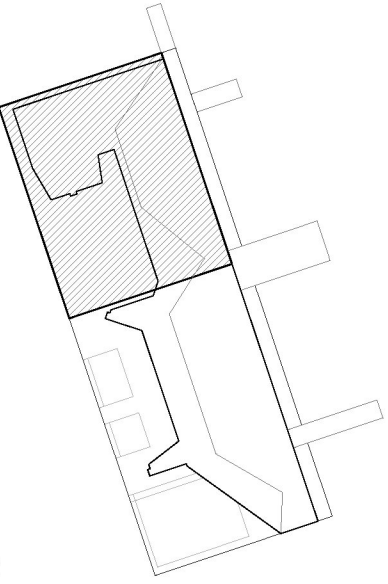


Inkom till Stockholms stadsbyggnadskontor - 2021-05-17, Dnr 2020-11119

Över våning, del 1 1:100

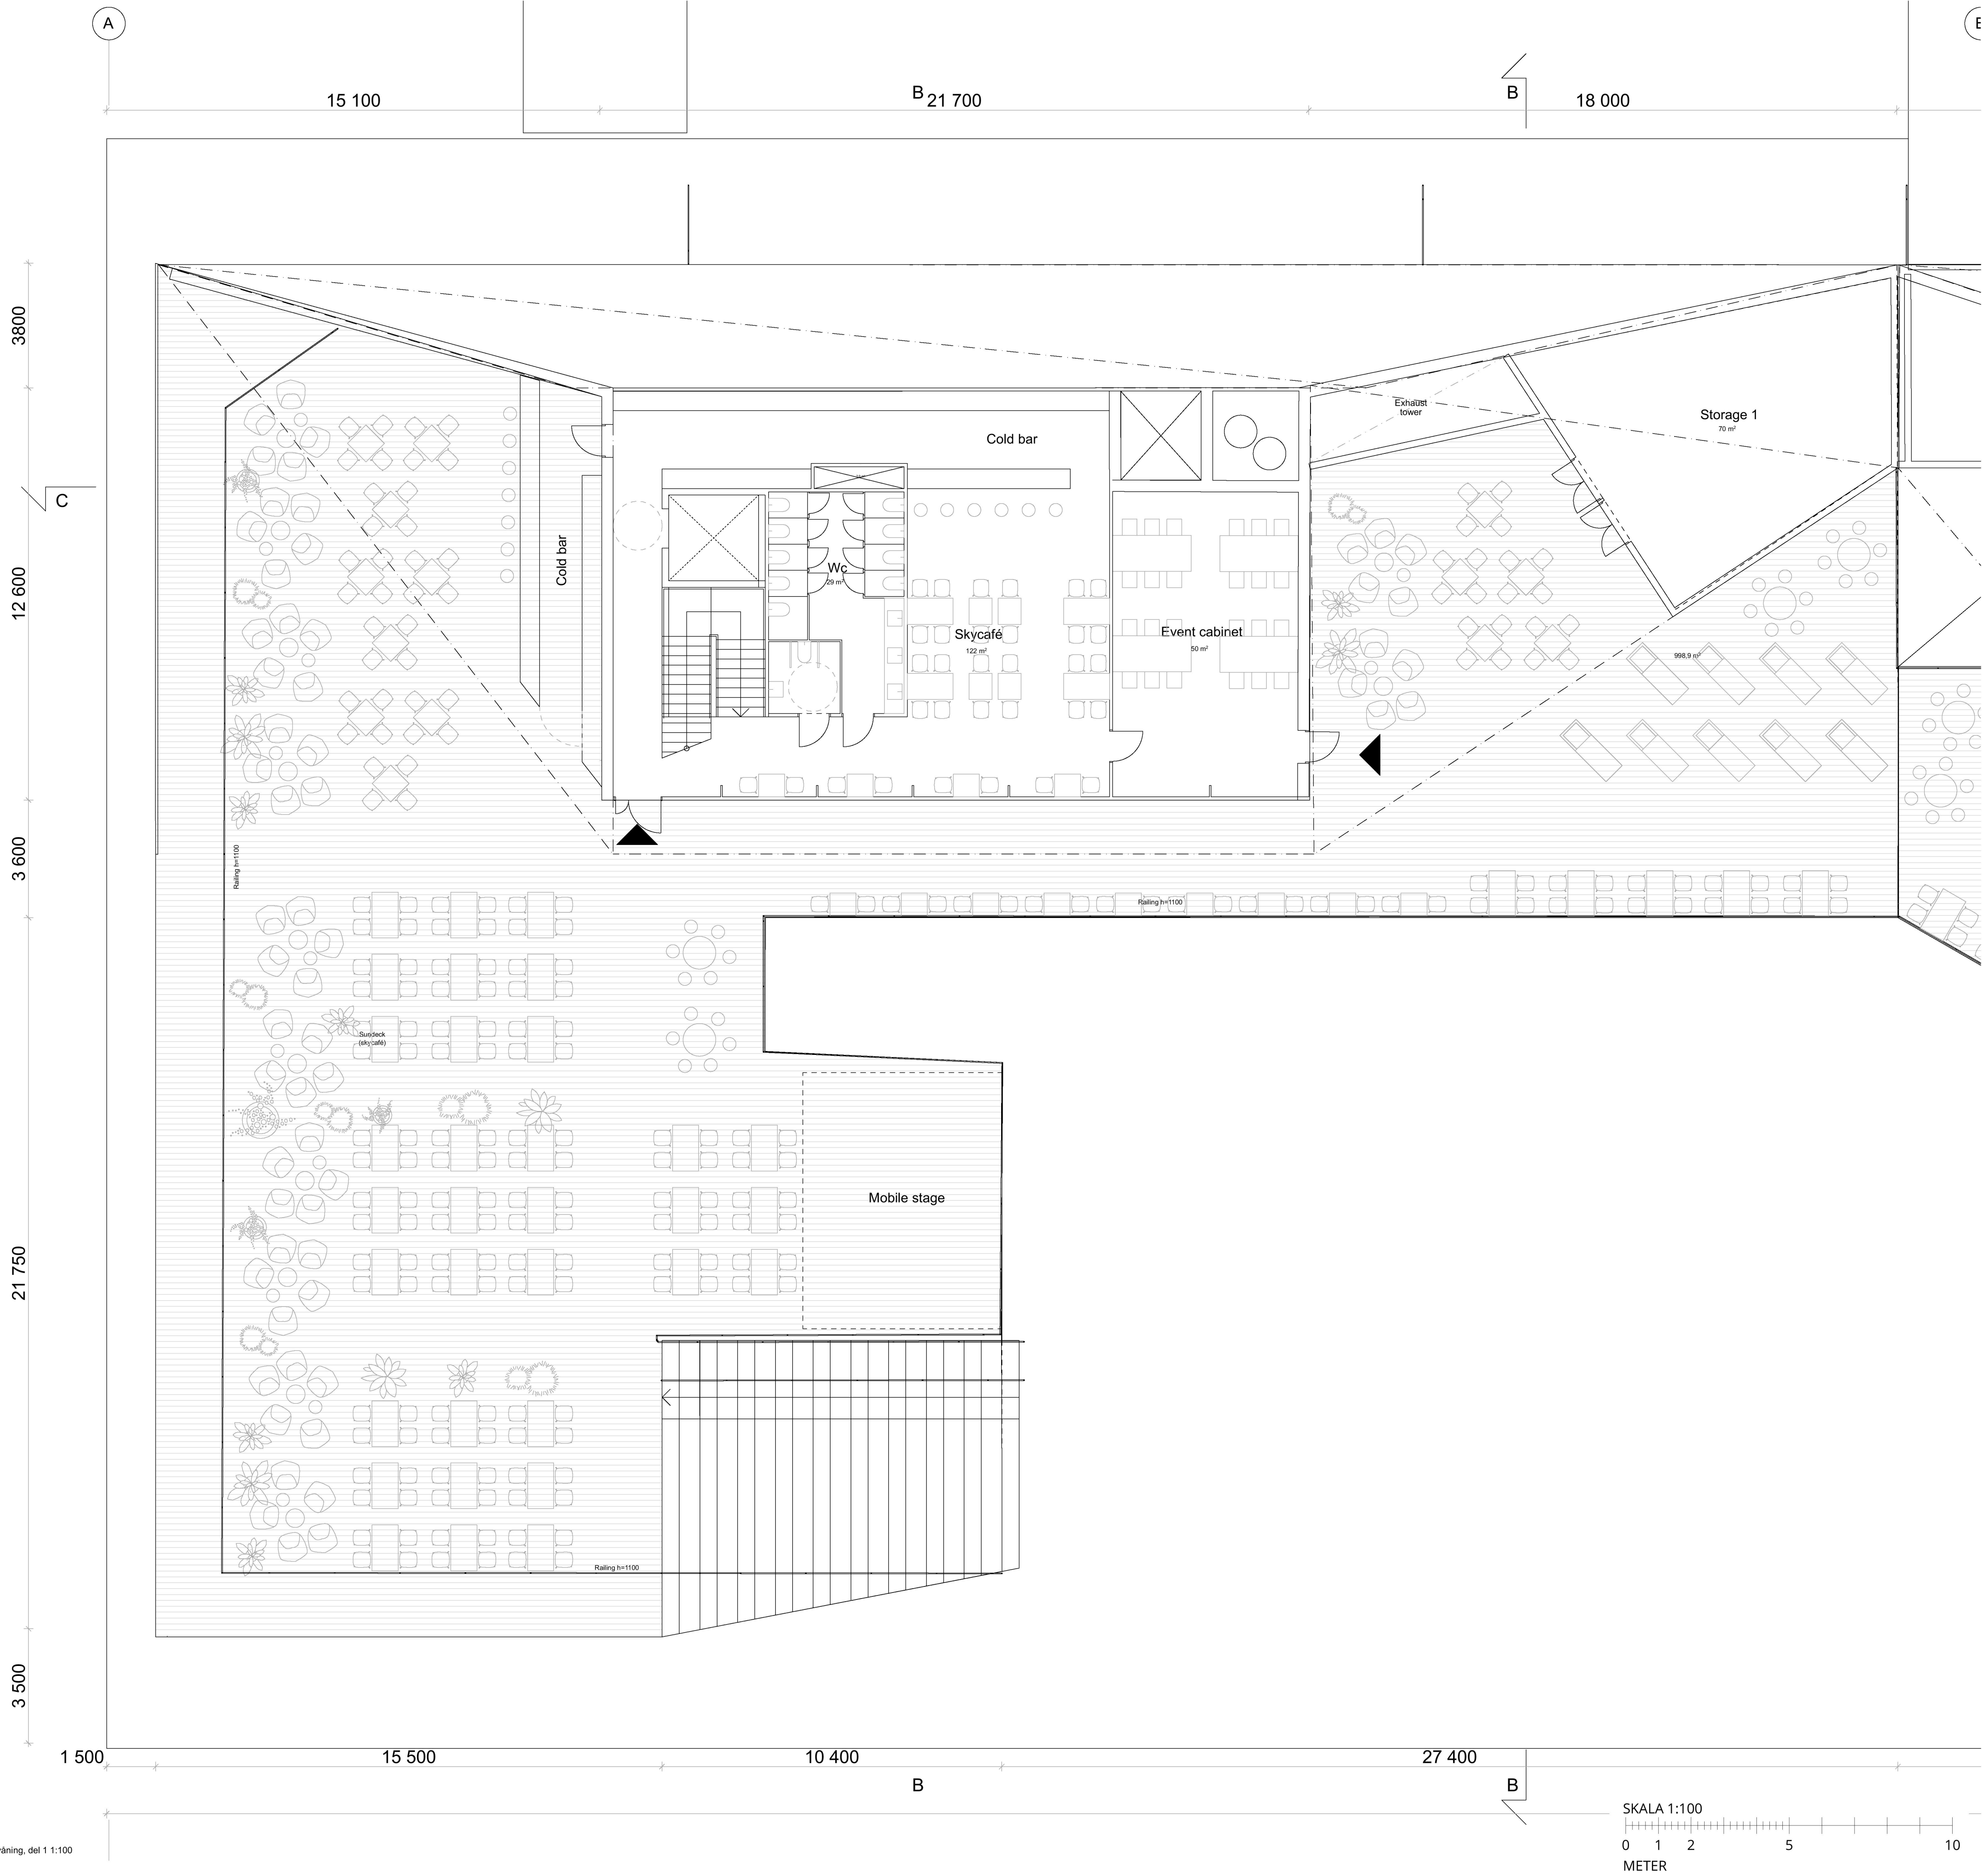

A	10.05.2021	Northside amphistairs widened to be more accessible Terrace area reduced over the stage	AM
BET	DATUM	ÄNDRINGAR AVSER	SIGN
Höjdsystem RH2000			
STADSDEL	FASTIGHET	DIARENUMMER	
Gamla Stan	Gamla Stan 1:34	2020-11119	
BYGGNADSTYP		STATUS	SEKVN
Nybyggnad		BYGGLOVHANDLING	
ÄRENDET AVSER, ADDRESS		BETECKNING	SKALA
Flytande badhus och multifunktionsbyggnad		Plan 11 - Över våning, del 1	1:100
Munkbrohamnen 1			
ANSVARIG ARKITEKT			
Anssi Lassila		FIL	REV
KONTRAKTPERSON		Plan 11 - Över våning, del 1.pdf	A
Aki Markkanen		CHARADE	NUMMER
AM, TL	04.05.2021	ARK	1281 A-40-1-111
OOPEAA OFFICE FOR PERIPHERAL ARCHITECTURE			
SERIALIS: Kuvapöytä 19 A, FI-01001 Seinäjoki +358 (0)6 414 1220 HELLEN: Eteläisen Heikkinenkatu 8, FI-00100 Helsinki +358 (0)6 354 8205			