
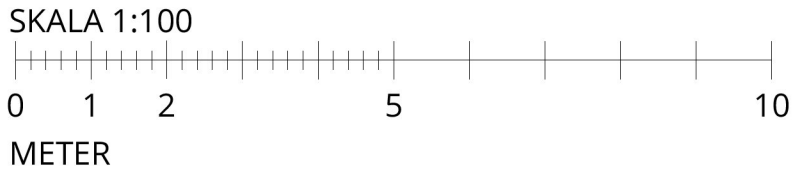


Inkom till Stockholms stadsbyggnadskontor - 2021-05-24, Dnr 2020-11119

Bottenvåning, del 3 1:100

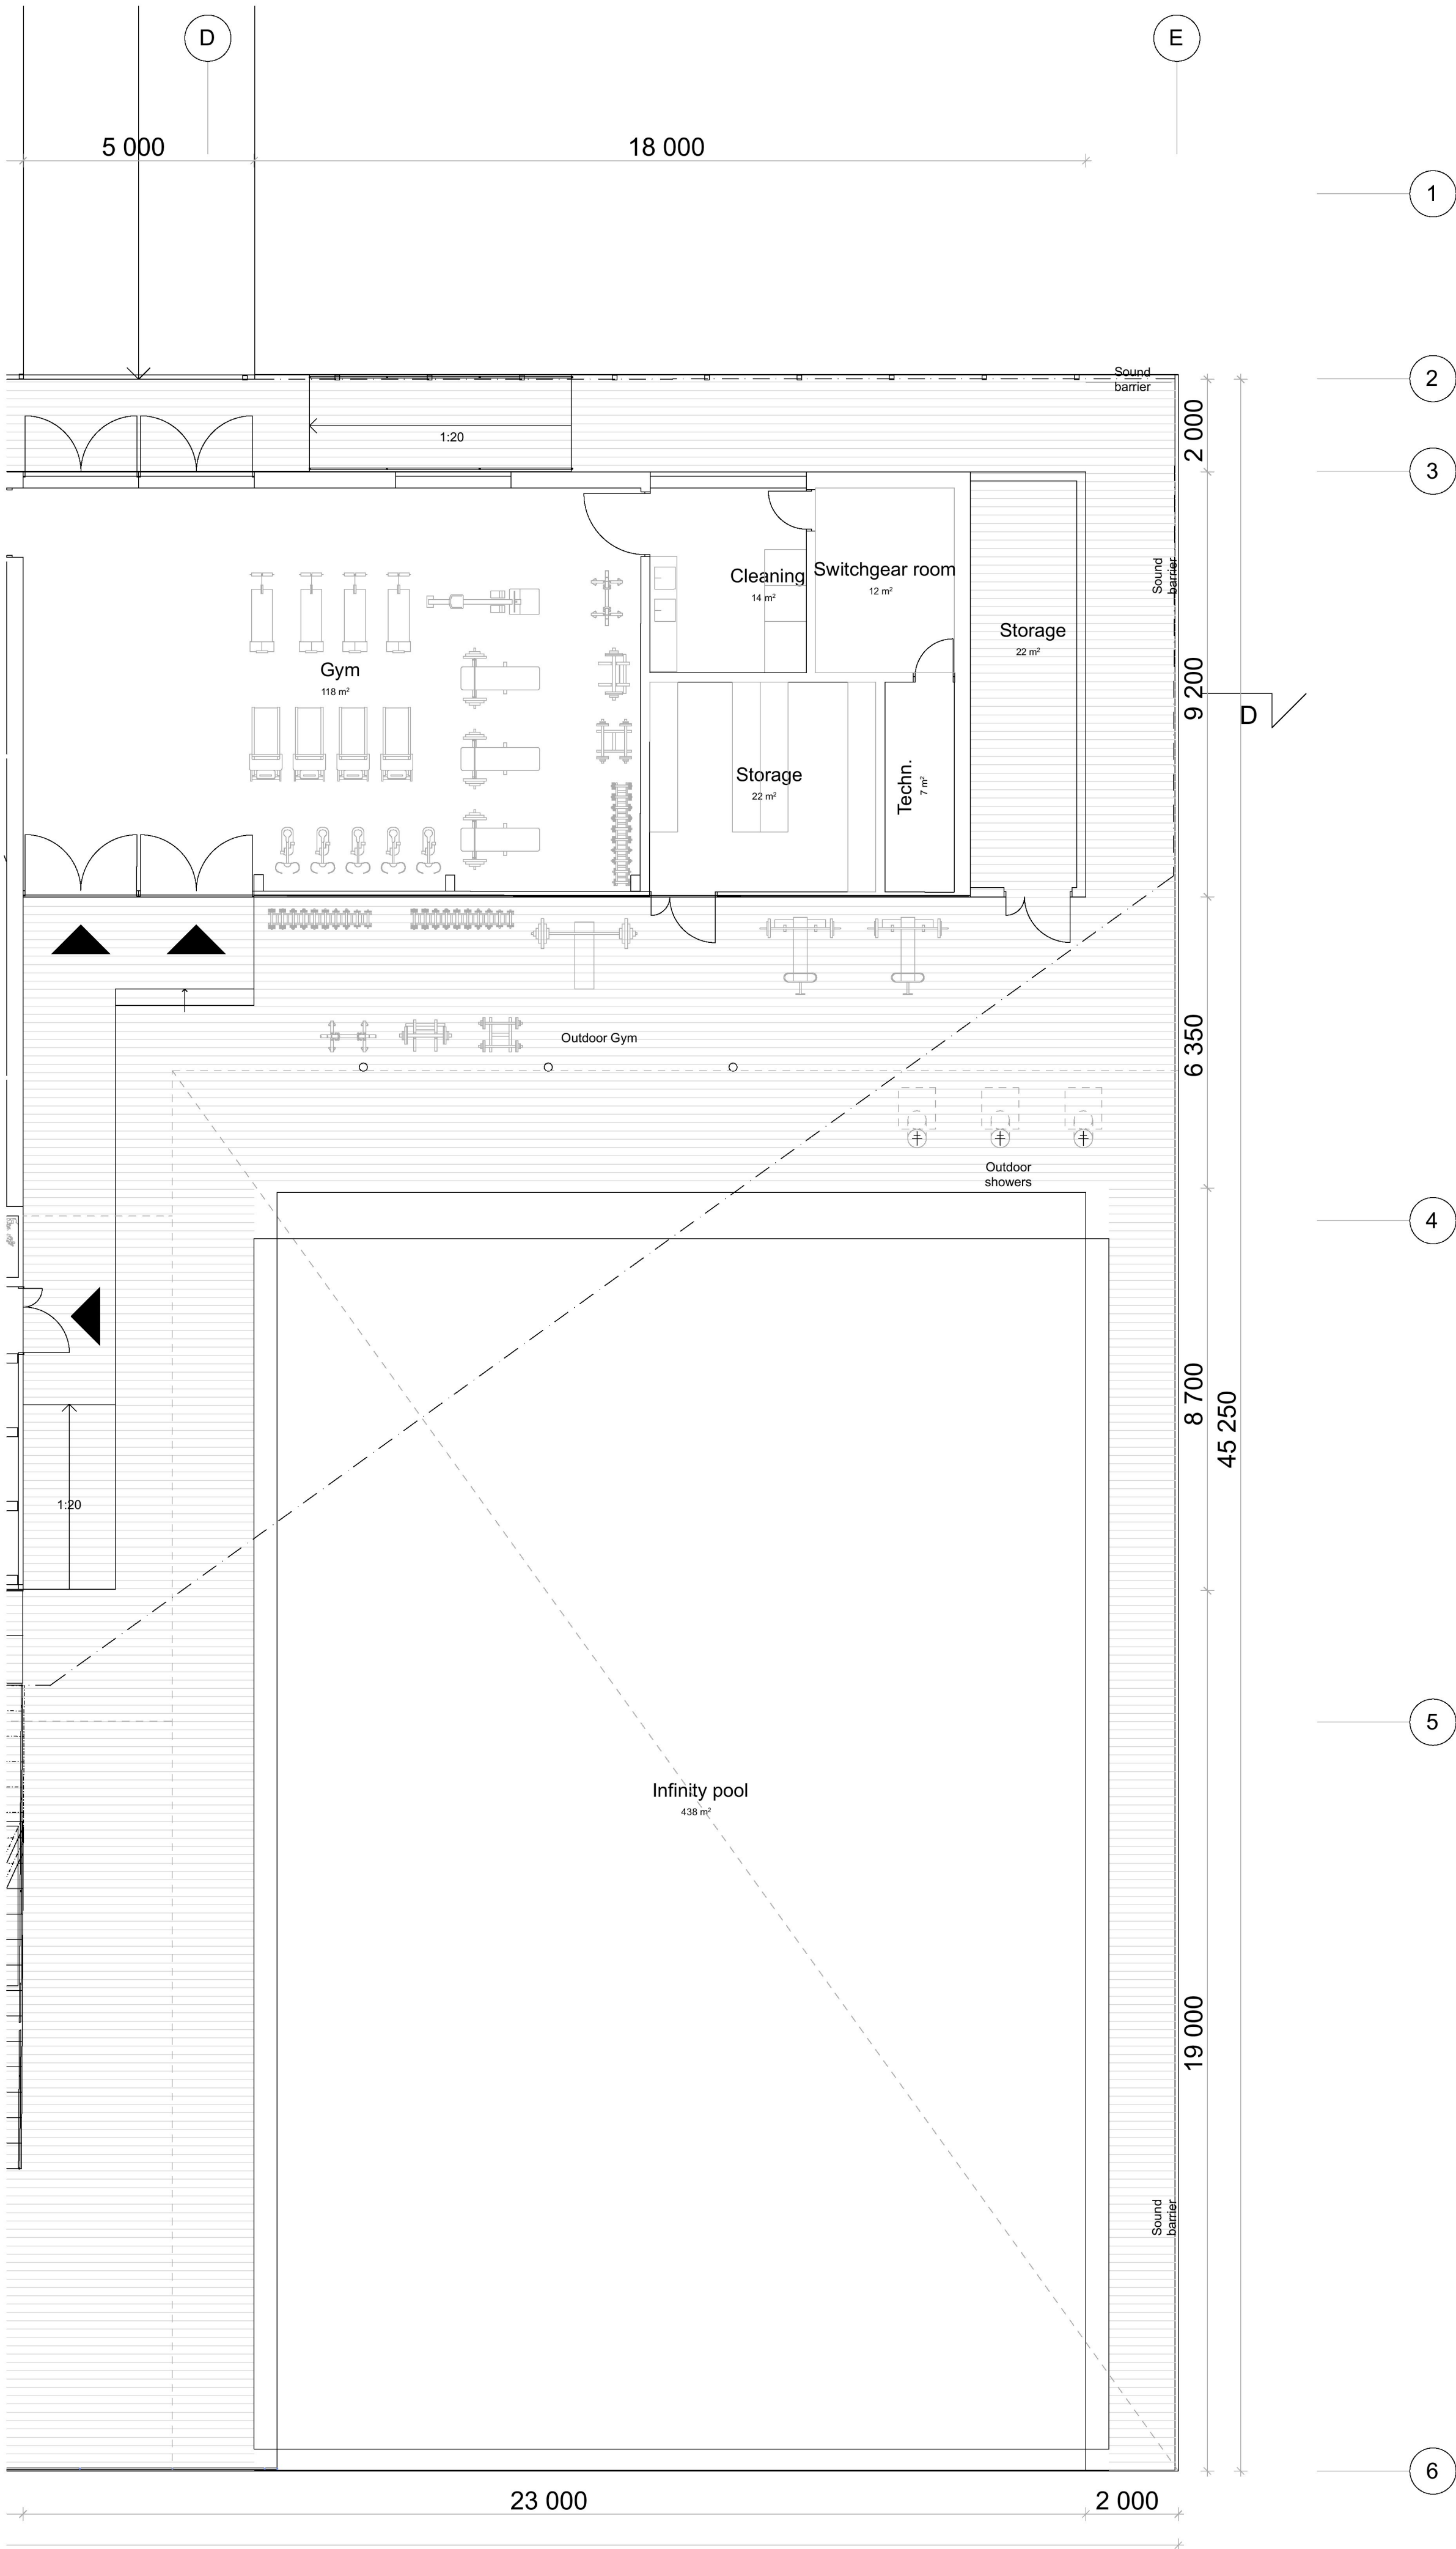

B	24.05.2021	Handrails added to street side ramps Floating stairs removed Bollards added to street side pathway	AM
BET	DATUM	ÄNDRINGAR AVSER	SIGN
Höjdsystem RH2000			
STADSDEL	FASTIGHET	DIARENUMMER	
Gamla Stan	Gamla Stan 1:34	2020-11119	
BYGGNADSTYP		STATUS	SEKV.NR
Nybyggnad		BYGGLOVHANDLING	
ARENDET AVSER, ADDRESS		BETECKNING	SKALA
Flytande badhus och multifunktionsbyggnad		Plan 10 - Bottenvåning, del 3	1:100
Munkbrohamnen 1			
ANSVARIG ARKITEKT			
Anssi Lassila		FIL	REV
KONTRAKTPERSON		Plan 10 - Bottenvåning, del 3.pdf	B
Aki Markkanen		OKRADE	NUMMER
AM, TL	04.05.2021	ARK	1281 A-40-1-103
OOPEAA OFFICE FOR PERIPHERAL ARCHITECTURE			

SEKNÄCKEN, Kungälvstråta 19 A, FI-01101 Seinäjoki +358 (0)6 414 1220  
HELSINKI, Eteläisen Hälsäntorin katu 8, FI-00100 Helsinki +358 (0)6 304 8200