
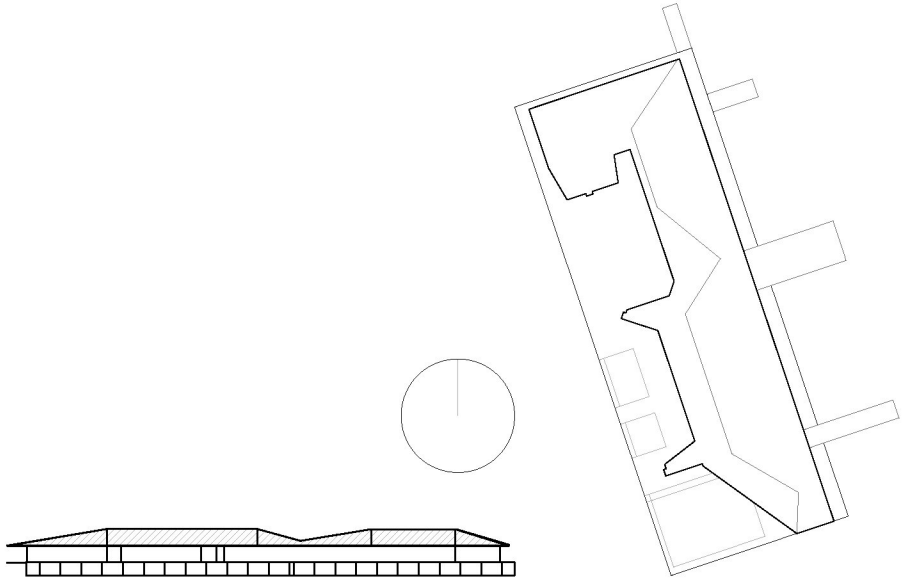


Inkom till Stockholms stadsbyggnadskontor - 2021-05-17, Dnr 2020-11119
Timor Spogochins stadsbyggnadsnämnde beslut, Lovöslut - Bilal - 2021-06-22, Handl. Mikael Andersson Stahl
Över våning, Sammansatt översikt 1:250

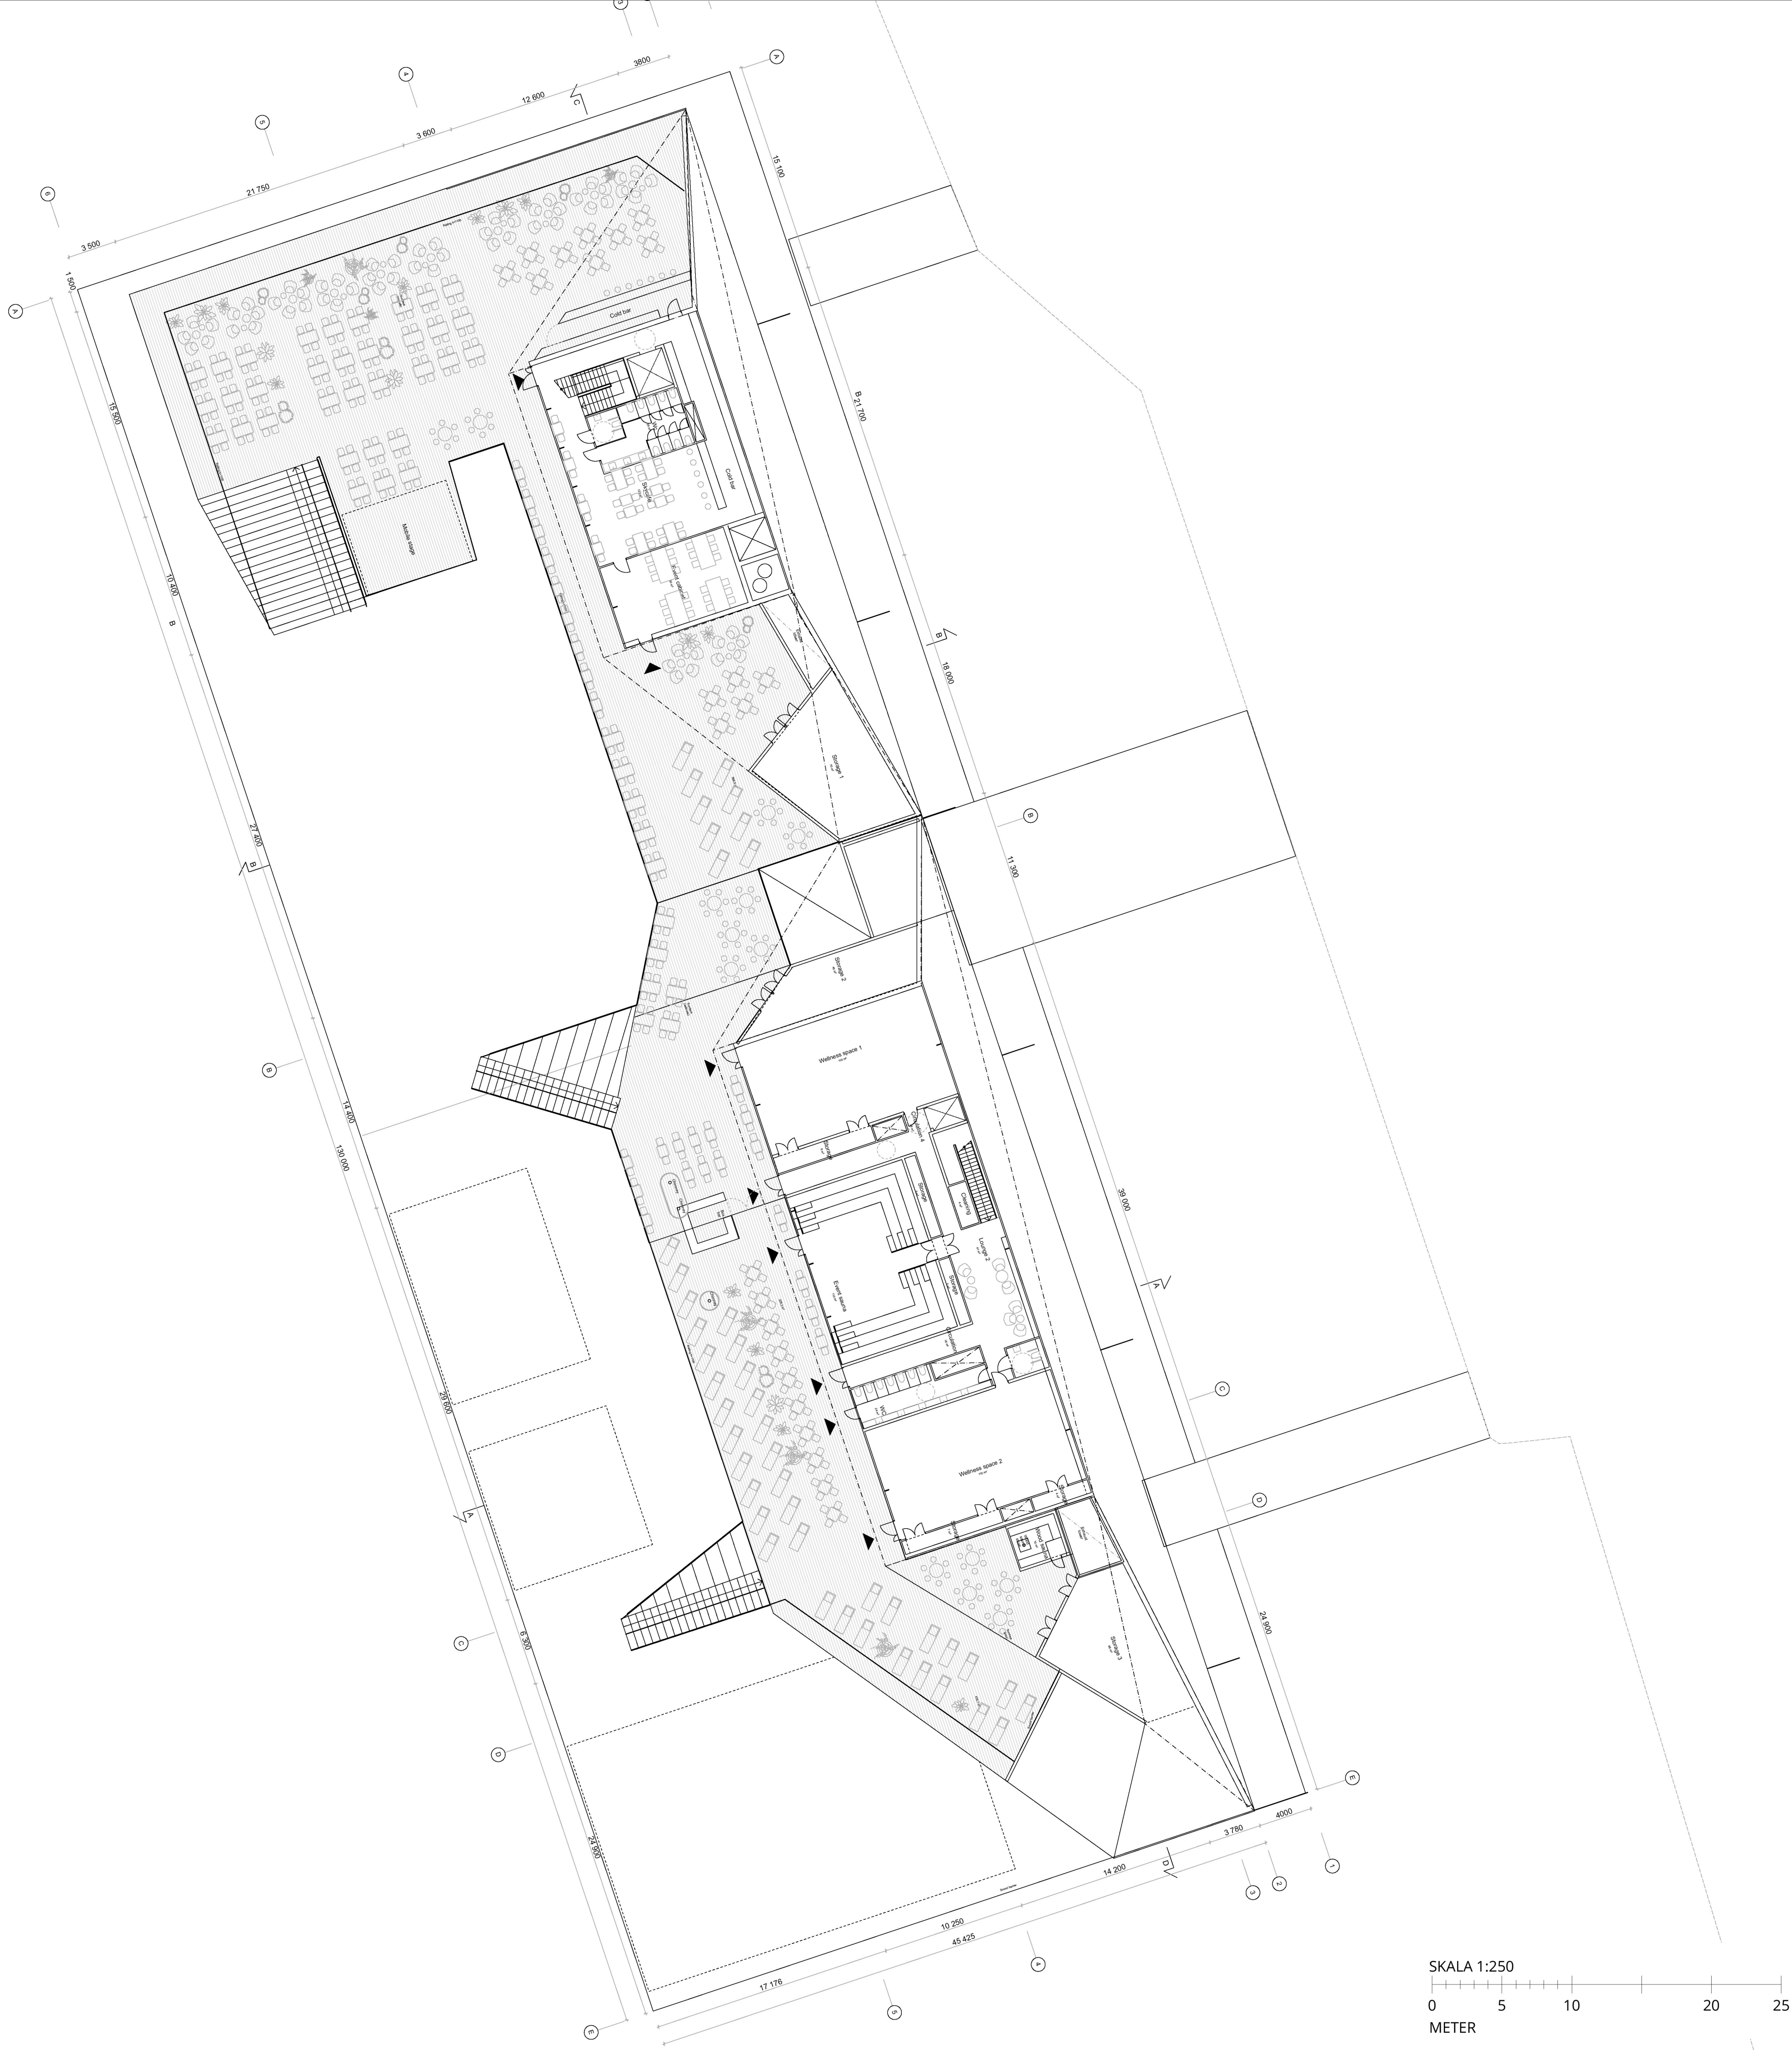

A	10.05.2021	Wellness space indoor door leaves mirrored and door dim. changed	AM
		Northside amphistairs changed widened to be more accessible	
		Terrace dimensions over stage dimensions changed	
		The meeting point of two roofs changed for sound barred function	
		Terrace area reduced at the south side for sound barred function	

BET	DATUM	ÄNDRINGAR AVSER	SIGN
-----	-------	-----------------	------

Höjdsystem RH2000

STADSDEL	FASTIGHET	DIARIENUMMER		
Gamla Stan	Gamla Stan 1:34	2020-11119		
BYGGNADSTYP	STATUS		SEKVNR	
Nybyggnad	BYGGLOVHANDLING			
ÄRENDET AVSER, ADDRESS	BETECKNING		SKALA	
Flytande badhus och multifunktionsbyggnad	Plan 11 - Över våning, samm.		1:250	
Munkbrohamnen 1		översikt		
ANSVARIG ARKITEKT				
Anssi Lassila				
KONTRAKTPERSON		FIL	REV	A
Aki Markkanen		Plan 11 - Över våning, samm. översikt.pdf		
RYTAD AV	DATUM	ÖVRAD	PROJ. NR	NUMMER
AM, TL	04.05.2021	ARK	1281	A-40-1-110

OPEAA OFFICE FOR PERIPHERAL ARCHITECTURE

SENAJOKI, Kuopiosträta 19 A, FI-01101 Seinäjoki +358 (0)6 414 1220
HELSINKI, Eteläseniänpäätietä 8, FI-00100 Helsinki +358 (0)20 364 8200