
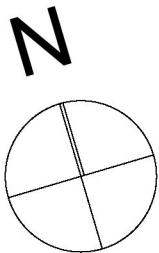


FOTAVTRYCK, 1910-TAL
SUMMA: ca 781 m²

FOTAVTRYCK, NY EXPLOATERING
SUMMA: 661m²

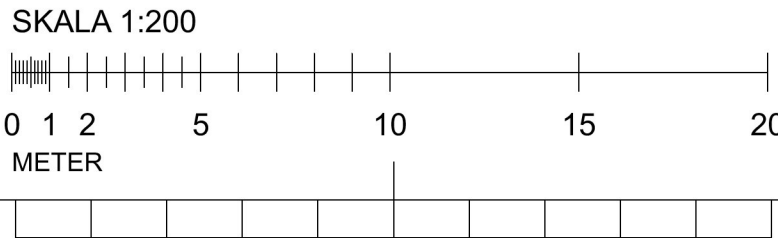

FÖRKLARINGAR

För denna handling har NYBYGGNADSKARTA
DEL AV NORRA DJURGÅRDEN 1:1 daterad
2019-06-05, Dnr 2019-07571-412 använts.

Alla mått i meter om ej annat anges.
Plushöjder anges i meter.
Plushöjder anges i RH2000.

- Nya byggnader
- Befintliga/tidigare byggnader

FÖRESKRIFTER

Fastighetsbeteckning: Norra Djurgården 1:1
Address: Djurgårdsbrunnsvägen 68, Stockholm

Nyproduktion av vårdshusbyggnad i koppling till
befintliga samt nya byggnader, Djurgården,
Stockholm.

BET	ÄNDRING AVSER	DATUM	Sign.
BYGGLOVSHANDLING			
DJURGÅRDSBRUNNS VÅRDSHUS			
koncept™			
A	Koncept TM, 070-862 18 95, Niclas Makowsky		
K	Ziz AB, 070-853 05 51, Anders Häggstam		
V	Metator VVS Konsult AB, 08-702 32 50, Alexander Ahlström		
T	Klaesson Arkitekt AB, 073-359 09 10, Lennart Klaesson		
B	Fire AB, 08-21 01 05, Robin Palmgren		
L	AddGreen AB, 070-640 20 62, Helena Rosenlöv Egge		
AK	Realistic Form Noise AB, 070-224 43 67, Lars Högberg		
UPPRORAG NR	RITAD AV	HANDLAGGARE	
DJUVÄ09	RAB	NM	
DATUM	ANSVARIG		
210126	N Makowsky		
EXPLOATERING			
SKALA (A1) 1:200	A3=50%	NUMMER A-01-0-006	BET

För denna handling har NYBYGGNADSKARTA
DEL AV NORRA DJURGÅRDEN 1:1 daterad
2019-06-05, Dnr 2019-07571-412 använts.


+ 0,00	Färdigt golv
	Nya väggar
	Befintliga väggar

- ## FÖRESKRIFTER

Nyproduktion av vårdshusbyggnad i koppling till befintliga samt nya byggnader, Djurgården, Stockholm.

A-01-0-001 SITUATIONSPLAN
A-40-2-001 SEKTIONER
A-40-5-001 LITTRERING OCH BESKRIVNINGAR

BET	ANDRING/ÄISER	DATUM	Sign.
<h1>BYGGLOVSHANDLING</h1>			
<h2>DJURGÅRDSBRUNNS VÅRDShUS</h2>			
<h1>koncept™</h1>			
A	Koncept TM, 070-862 18 95, Niclas Makowsky		
K	Ziz AB, 070-853 05 51, Anders Häggstam		
V	Metator VVS Konsult AB, 08-702 32 50, Alexander Ahlström		
T	Klaesson Arkitekt AB, 073-359 09 10, Lennart Klaesson		
B	Fire AB, 08-21 01 05, Robin Palmgren		
L	AddGreen AB, 070-640 20 62, Helena Rosenlöf Egge		
AK	Realistic Form Noise AB, 070-224 43 67, Lars Högberg		
UPPDRAK NR	RITAD AV	HANDLAGGARE	
DJUVÅ09	RAB	NM	
DATUM	ANSVARIG		
210126	N Makowsky		
<h1>KÄLLARPLAN</h1>			
SKALA A(1:1)	A3=50%	NUMMER	BET
1:100		A-40-1-100	

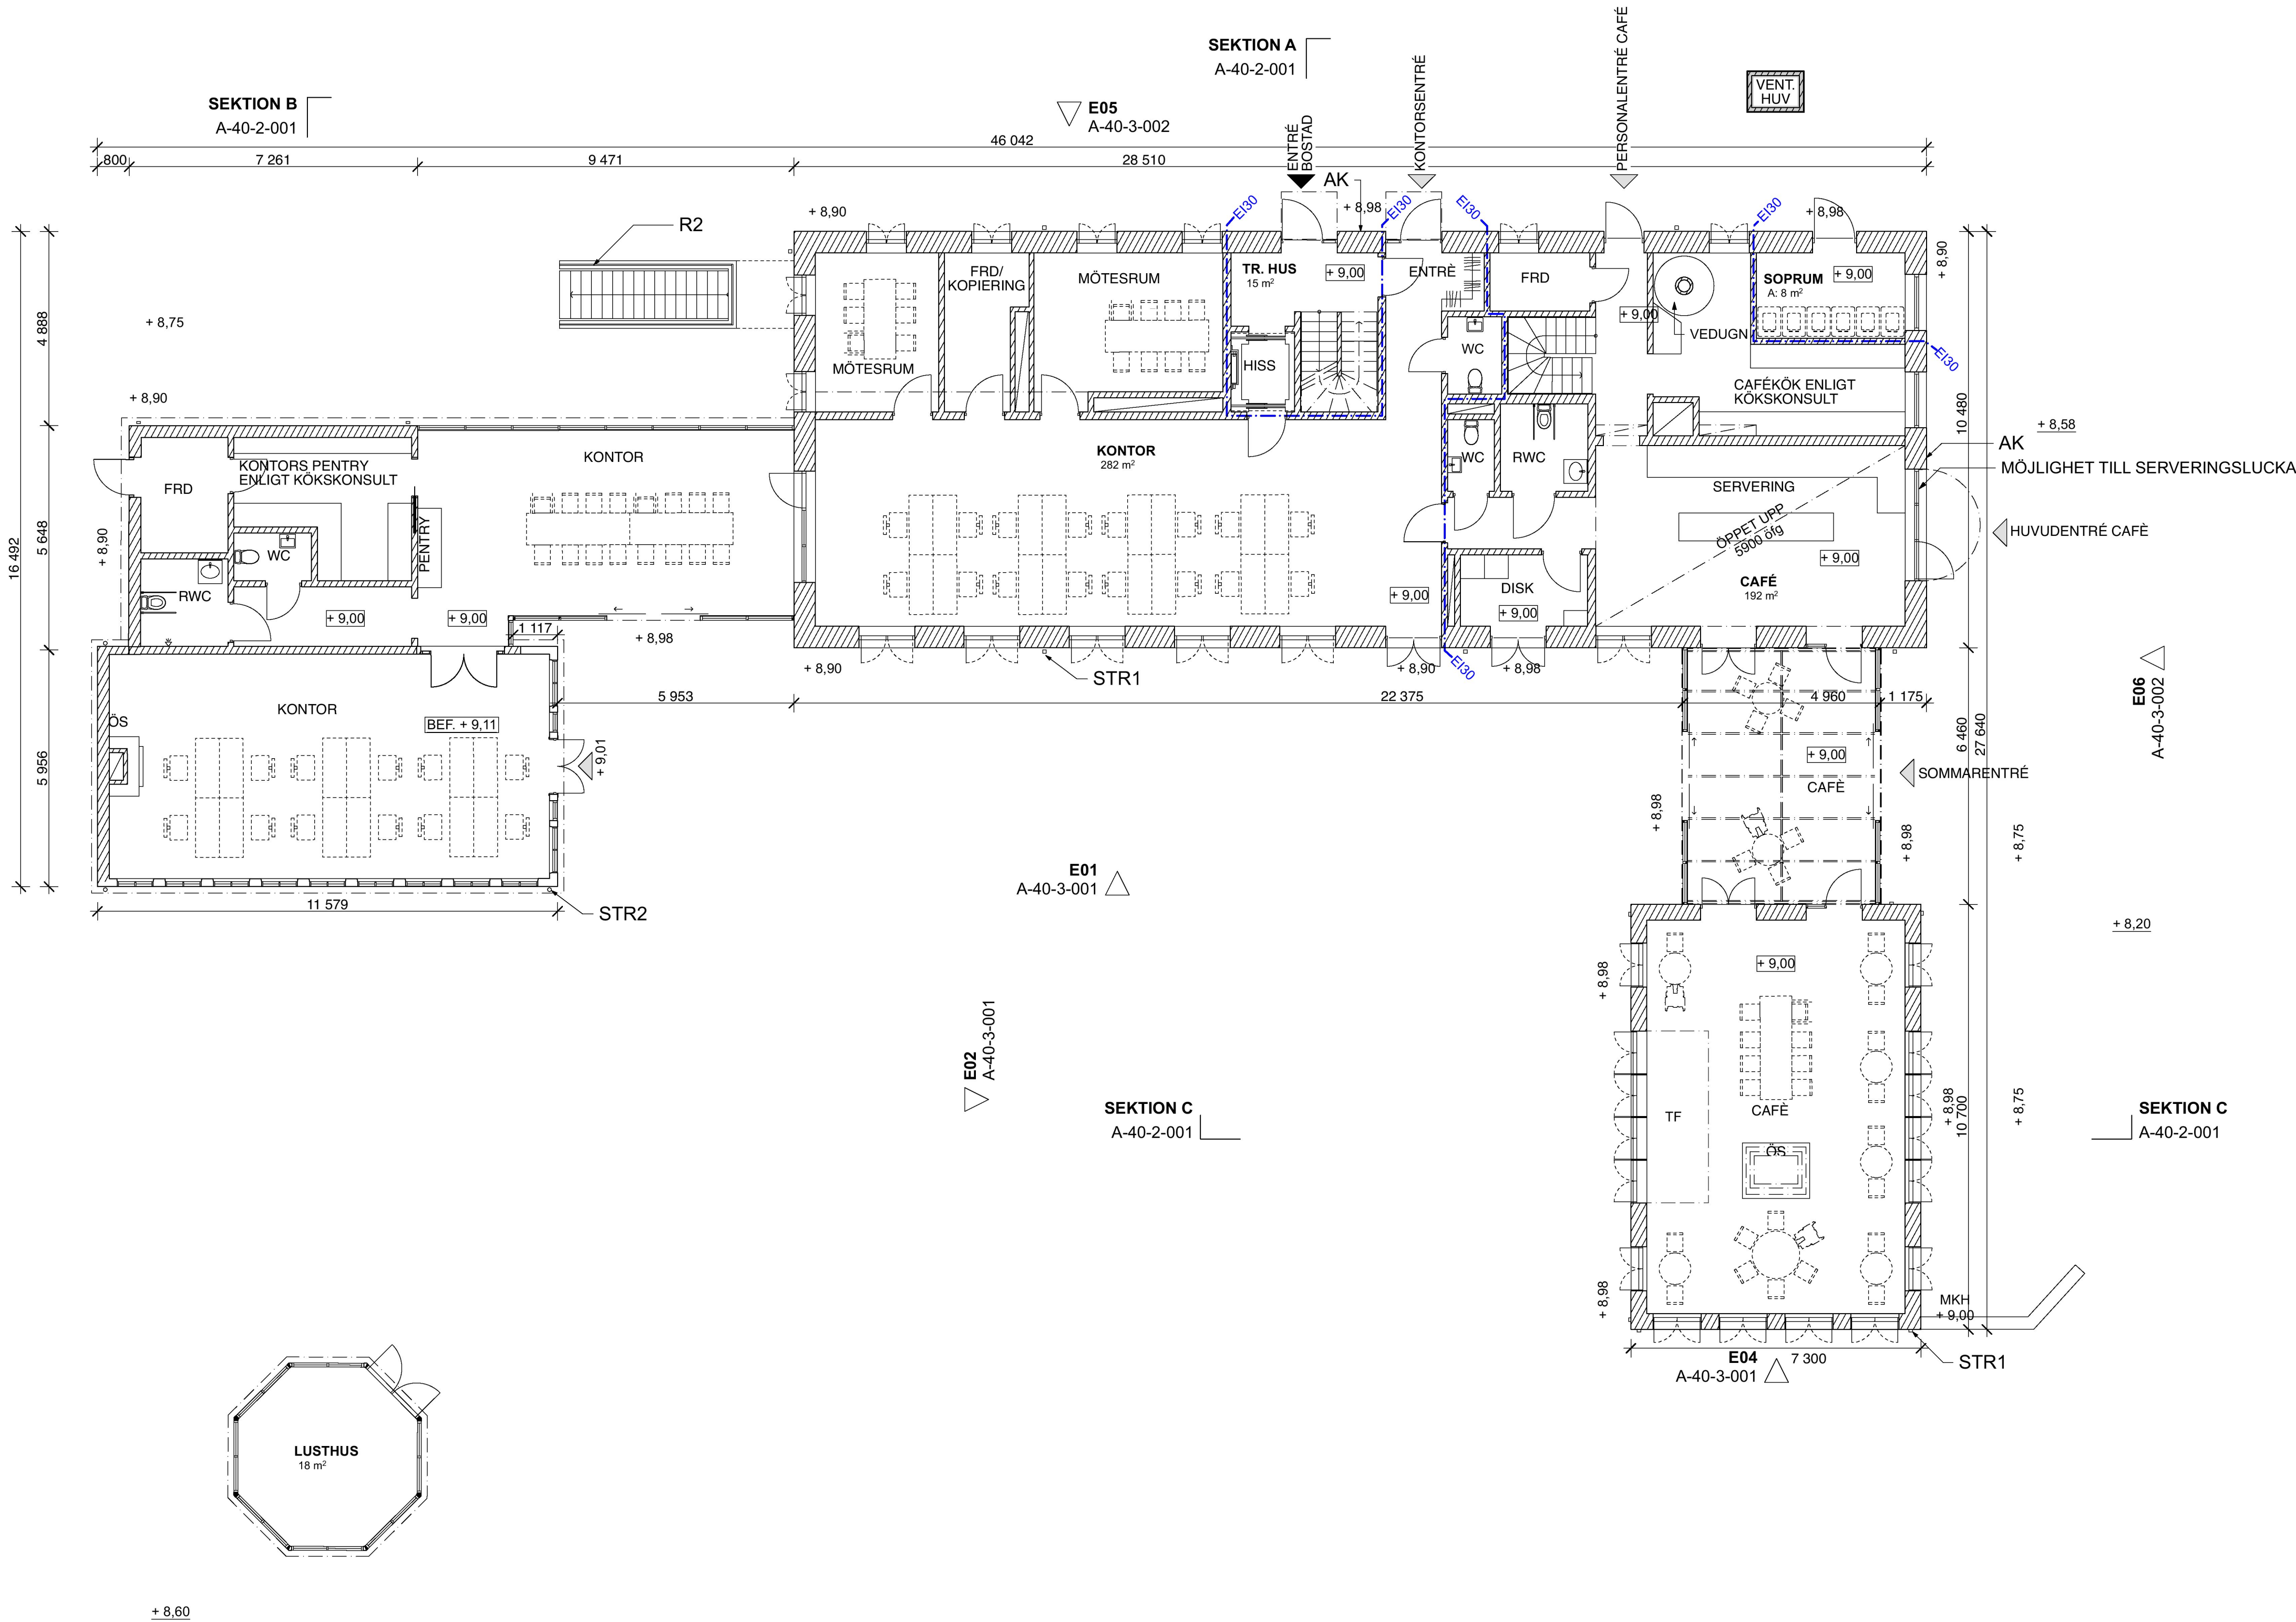

FÖRKLARINGAR

För denna handling har NYBYGGNADSKARTA DEL AV NORRA DJURGÅRDEN 1:1 daterad 2019-06-05, Dnr 2019-07571-412 använts.

Alla mått i millimeter om ej annat anges. Plushöjder anges i meter. Plushöjder anges i RH2000.

+ 0,00	Färdigt golv
+ 0,00	Föreslagen markhöjd
+ 0,00	Befintlig markhöjd som behålls
	Nya väggar
	Befintliga väggar

G	Garderob
HS	Högsåp
K	Kyl (Högsåp)
F	Frys (Högsåp)
K/F	Kyl/frys (delad)
DM	Diskmaskin
TM	Tvättmaskin
TT	Torktumlare
KM	Kombimaskin (alt. tvättpelare)
ÖS	Öppen spis
AK	Armbågskontakt
VENT. HUV	Ventilationshuv enl VVS, göms i buskage
TF	Takfönster
TL	Taklucka med räcke
TB	Takbrygga
TS	Takstege
SKN	Skorsten, plåtbeklädd
SR	Snörasskydd enl SS 831335
HR1	Hängränna, 150 mm med inklädnad i plåt, kulör lika tak, se principdetalj. Hängränna, rektangulärt snitt, 120 mm. Kulör lika tak.
HR2	Stuprör, rektangulärt snitt 90/75x90 mm. Kulör lika tak.
STR1	Stuprör, rektangulärt snitt 90/75x90 mm. Kulör lika tak.
STR2	Stuprör lika befintlig utformning


FÖRESKRIFTER

Fastighetsbeteckning: Norra Djurgården 1:1
Address: Djurgårdsbrunnsvägen 68, Stockholm

Nyproduktion av vårdshusbyggnad i koppling till befintliga samt nya byggnader, Djurgården, Stockholm.

HÄNVISNINGAR

A-01-0-001 SITUATIONSPLAN
A-40-2-001 SEKTIONER
A-40-3-001 FASADER
A-40-3-002 FASADER
A-40-5-001 LITTRERING OCH BESKRIVNINGAR

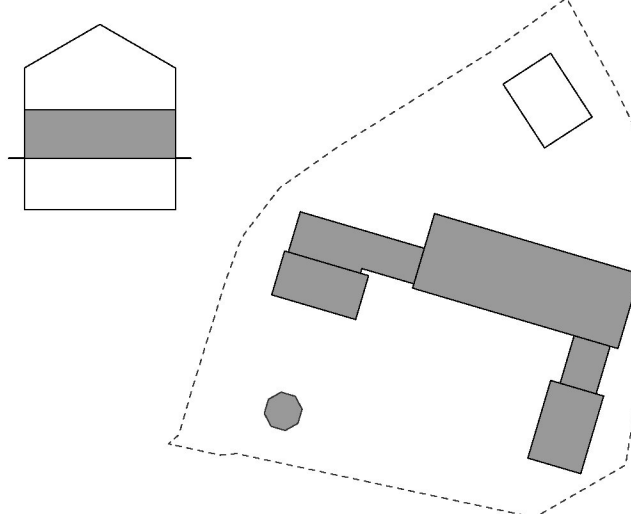BET	ÄNDRING AV/SER	DATUM	Sign.
BYGGLOVSHANDLING			
DJURGÅRDSBRUNNS VÅRDSHUS			
			
koncept™			
A	Koncept TM, 070-862 18 95, Niclas Makowsky		
K	Ziz AB, 070-853 05 51, Anders Häggstam		
V	Metator VVS Konsult AB, 08-702 32 50, Alexander Ahlström		
T	Klaesson Arkitekt AB, 073-359 09 10, Lennart Klaesson		
B	Fire AB, 08-21 01 05, Robin Palmgren		
L	AddGreen AB, 070-640 20 62, Helena Rosenlöf Egge		
AK	Realistic Form Noise AB, 070-224 43 67, Lars Högberg		
UPPDRAG NR	RITAD AV	HANDLAGGARE	
DJUVÄ09	RAB	NM	
DATUM	ANSVARIG		
210126	N Makowsky		
ENTRÈPLAN			
SKALA (A1)	A3=50%	NUMMER	BET
1:100		A-40-1-110	

FÖRKLARINGAR

För denna handling har NYBYGGNADSKARTA
DEL AV NORRA DJURGÅRDEN 1:1 daterad
2019-06-05, Dnr 2019-07571-412 använts.

Alla mått i millimeter om ej annat anges.
Plushöjder anges i meter.
Plushöjder anges i RH2000.

+ 0,00	Färdigt golv
<div></div>	Nya väggar
<div></div>	Befintliga väggar

G	Garderob
HS	Högsåp
K	Kyl (Högsåp)
F	Frys (Högsåp)
K/F	Kyl/frys (delad)
DM	Diskmaskin
TM	Tvättmaskin
TT	Torktumlare
KM	Kombimaskin (alt. tvättpelare)
ÖS	Öppen spis
AK	Armbågskontakt
VENT. HUV	Ventilationshuv enl VVS, göms i buskage
TF	Takfönster
TL	Taklucka med räcke
TB	Takbrygga
TS	Takstege
SKN	Skorsten, plåtbeklädd
SR	Snörasskydd enl SS 831335
HR1	Hängränna, 150 mm med inklädnad i plåt, kulör lika tak, se principdetalj. Hängränna, rektangulärt snitt, 120 mm. Kulör lika tak.
HR2	Kulör lika tak.
STR1	Stuprör, rektangulärt snitt 90/75x90 mm. Kulör lika tak.
STR2	Stuprör lika befintlig utformning

FÖRESKRIFTER

Fastighetsbeteckning: Norra Djurgården 1:1
Address: Djurgårdsbrunnsvägen 68, Stockholm

Nyproduktion av vårdshusbyggnad i koppling till befintliga samt nya byggnader, Djurgården, Stockholm.

HÄNVISNINGAR

A-01-0-001 SITUATIONSPLAN
A-40-2-001 SEKTIONER
A-40-3-001 FASADER
A-40-3-002 FASADER
A-40-5-001 LITTRERING OCH BESKRIVNINGAR

BET	ÄNDRING AVSER	DATUM	Sign.
BYGGLOVSHANDLING			
DJURGÅRDSBRUNNS VÅRDSHUS			
koncept™			
A	Koncept TM, 070-862 18 95, Niclas Makowsky		
K	Ziz AB, 070-853 05 51, Anders Häggstam		
V	Metator VVS Konsult AB, 08-702 32 50, Alexander Ahlström		
T	Klaesson Arkitekt AB, 073-359 09 10, Lennart Klaesson		
B	Fire AB, 08-21 01 05, Robin Palmgren		
L	AddGreen AB, 070-640 20 62, Helena Rosenlöf Egge		
AK	Realistic Form Noise AB, 070-224 43 67, Lars Högberg		
UPPRAG NR	RITAD AV	HANDLAGGARE	
DJUVÅ09	RAB	NM	
DATUM	ANSVARIG		
210126	N Makowsky		
ÖVRE PLAN, 1 TR			
SKALA (A1)	A3=50%	NUMMER	BET
1:100		A-40-1-120	

SEKTION B
A-40-2-001

SEKTION A
A-40-2-001

E05
A-40-3-002

E03
A-40-3-001

E06
A-40-3-002

E01
A-40-3-001

E02
A-40-3-001

SEKTION C
A-40-2-001

SEKTION C
A-40-2-001


E04
A-40-3-001

SEKTION B
A-40-2-001

SEKTION A
A-40-2-001

SKALA 1:100

0 1 2 5 10
METER

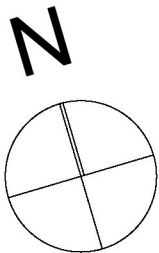

FÖRKLARINGAR

För denna handling har NYBYGGNADSKARTA
DEL AV NORRA DJURGÅRDEN 1:1 daterad
2019-06-05, Dnr 2019-07571-412 använts.

Alla mått i millimeter om ej annat anges.
Plushöjder anges i meter.
Plushöjder anges i RH2000.

TF	Takfönster
TL	Taklucka med ränne
TB	Takbrygga
TS	Takstege
SKN	Skorsten, plåtbeklädd
SR	Snörasskydd enl SS 831335
HR1	Hängränna, 150 mm med inklädnad i plåt, kulör lika tak, se principdetalj.
HR2	Hängränna, rektangulärt snitt, 120 mm. Kulör lika tak.
STR1	Stuprör, rektangulärt snitt 90/75x90 mm. Kulör lika tak.
STR2	Stuprör lika befintlig utformning


FÖRESKRIFTER

Fastighetsbeteckning: Norra Djurgården 1:1
Address: Djurgårdsbrunnsvägen 68, Stockholm

Nyproduktion av vårdshusbyggnad i koppling till befintliga samt nya byggnader, Djurgården, Stockholm.

HÄNVISNINGAR

A-01-0-001 SITUATIONSPLAN
A-40-2-001 SEKTIONER
A-40-3-001 FASADER
A-40-3-002 FASADER
A-40-5-001 LITTRERING OCH BESKRIVNINGAR

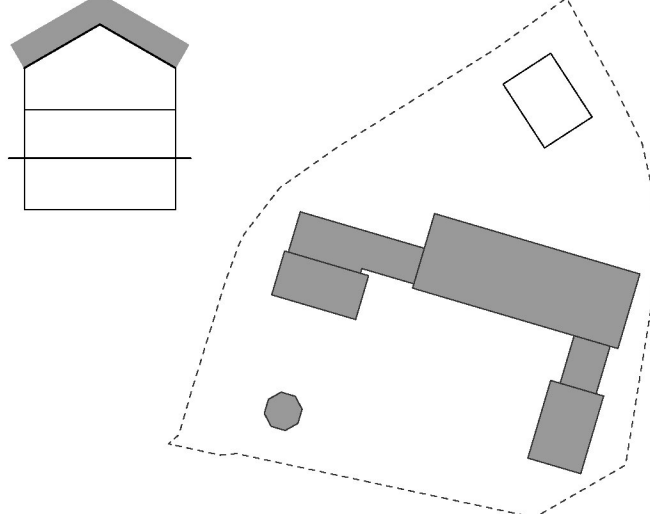BET	ÄNDRING AVSER	DATUM	Sign.
BYGGLOVSHANDLING			
DJURGÅRDSBRUNNS VÅRDSHUS			
			
koncept™			
A	Koncept TM, 070-862 18 95, Niclas Makowsky		
K	Ziz AB, 070-853 05 51, Anders Häggstam		
V	Metator VVS Konsult AB, 08-702 32 50, Alexander Ahlström		
T	Klaesson Arkitekt AB, 073-359 09 10, Lennart Klaesson		
B	Fire AB, 08-21 01 05, Robin Palmgren		
L	AddGreen AB, 070-640 20 62, Helena Rosenlöv Egge		
AK	Realistic Form Noise AB, 070-224 43 67, Lars Högberg		
UPPDRAAG NR	RITAD AV	HANDLÄGGARE	
DJUVÅ09	RAB	NM	
DATUM	ANSVARIG		
210126	N Makowsky		
TAKPLAN			
SKALA (A1)	A3=50%	NUMMER	BET
1:100		A-40-1-130	

SEKTION B
A-40-2-001

SEKTION A
A-40-2-001

E05
A-40-3-002

E03
A-40-3-001

E06
A-40-3-002

E01
A-40-3-001

E02
A-40-3-001

SEKTION C
A-40-2-001

SEKTION C
A-40-2-001

E04
A-40-3-001

SEKTION B
A-40-2-001

SEKTION A
A-40-2-001

SKALA 1:100

0 1 2 5 10
METER

