

FÖRKLARINGAR

För denna handling har NYBYGGNADSKARTA  
DEL AV NORRA DJURGÅRDEN 1:1 daterad  
2019-06-05, Dnr 2019-07571-412 använts.

Alla mått i meter om ej annat anges.  
Plushöjder anges i meter.  
Plushöjder anges i RH2000.

- Föreslagna byggnader
- Befintliga byggnader
- Huvudentré, allmänna verksamheter
- Huvudentré, bostäder
- Entré soprum
- Befintligt plank
- Nytt plank lika befintligt
- Nytt staket
- Gräns
- + 0,00

Föreslagen höjd
- + 0,00

Befintlig höjd som behålls


FÖRESKRIFTER


Fastighetsbeteckning: Norra Djurgården 1:1  
Address: Djurgårdsbrunnsvägen 68, Stockholm

Nyproduktion av vårdshusbyggnad i koppling till befintliga samt nya byggnader, Djurgården, Stockholm.

HÄNVISNINGAR

A-01-0-002 NYBYGGNADSKARTA

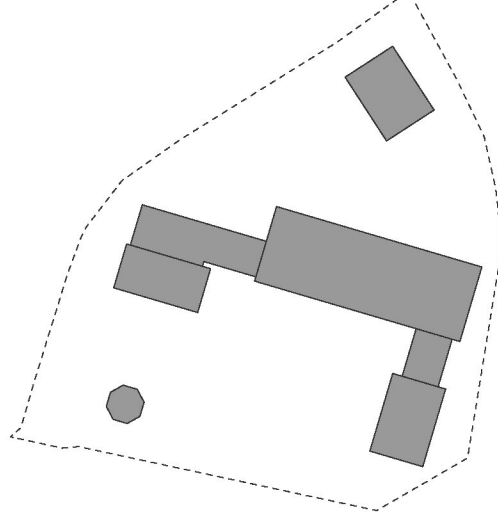BET	ÄNDRING AVSER	DATUM	Sign.
BYGGLOVSHANDLING			
DJURGÅRDSBRUNNS VÅRDSHUS			
			
koncept™			
A	Koncept TM, 070-862 18 95, Niclas Makowsky		
K	Ziz AB, 070-853 05 51, Anders Häggstam		
V	Metator VVS Konsult AB, 08-702 32 50, Alexander Ahlström		
T	Klaesson Arkitekt AB, 073-359 09 10, Lennart Klaesson		
B	Fire AB, 08-21 01 05, Robin Palmgren		
L	AddGreen AB, 070-640 20 62, Helena Rosenlöv Egge		
AK	Realistic Form Noise AB, 070-224 43 67, Lars Högberg		
UPPDRAG NR		RTITAD AV	HANDLAGGARE
DJUVÄ09		RAB	NM
DATUM		ANSVARIG	
210126		N Makowsky	
SITUATIONSPLAN			
SKALA (A1)	A3=50%	NUMMER	BET
1:400		A-01-0-001	

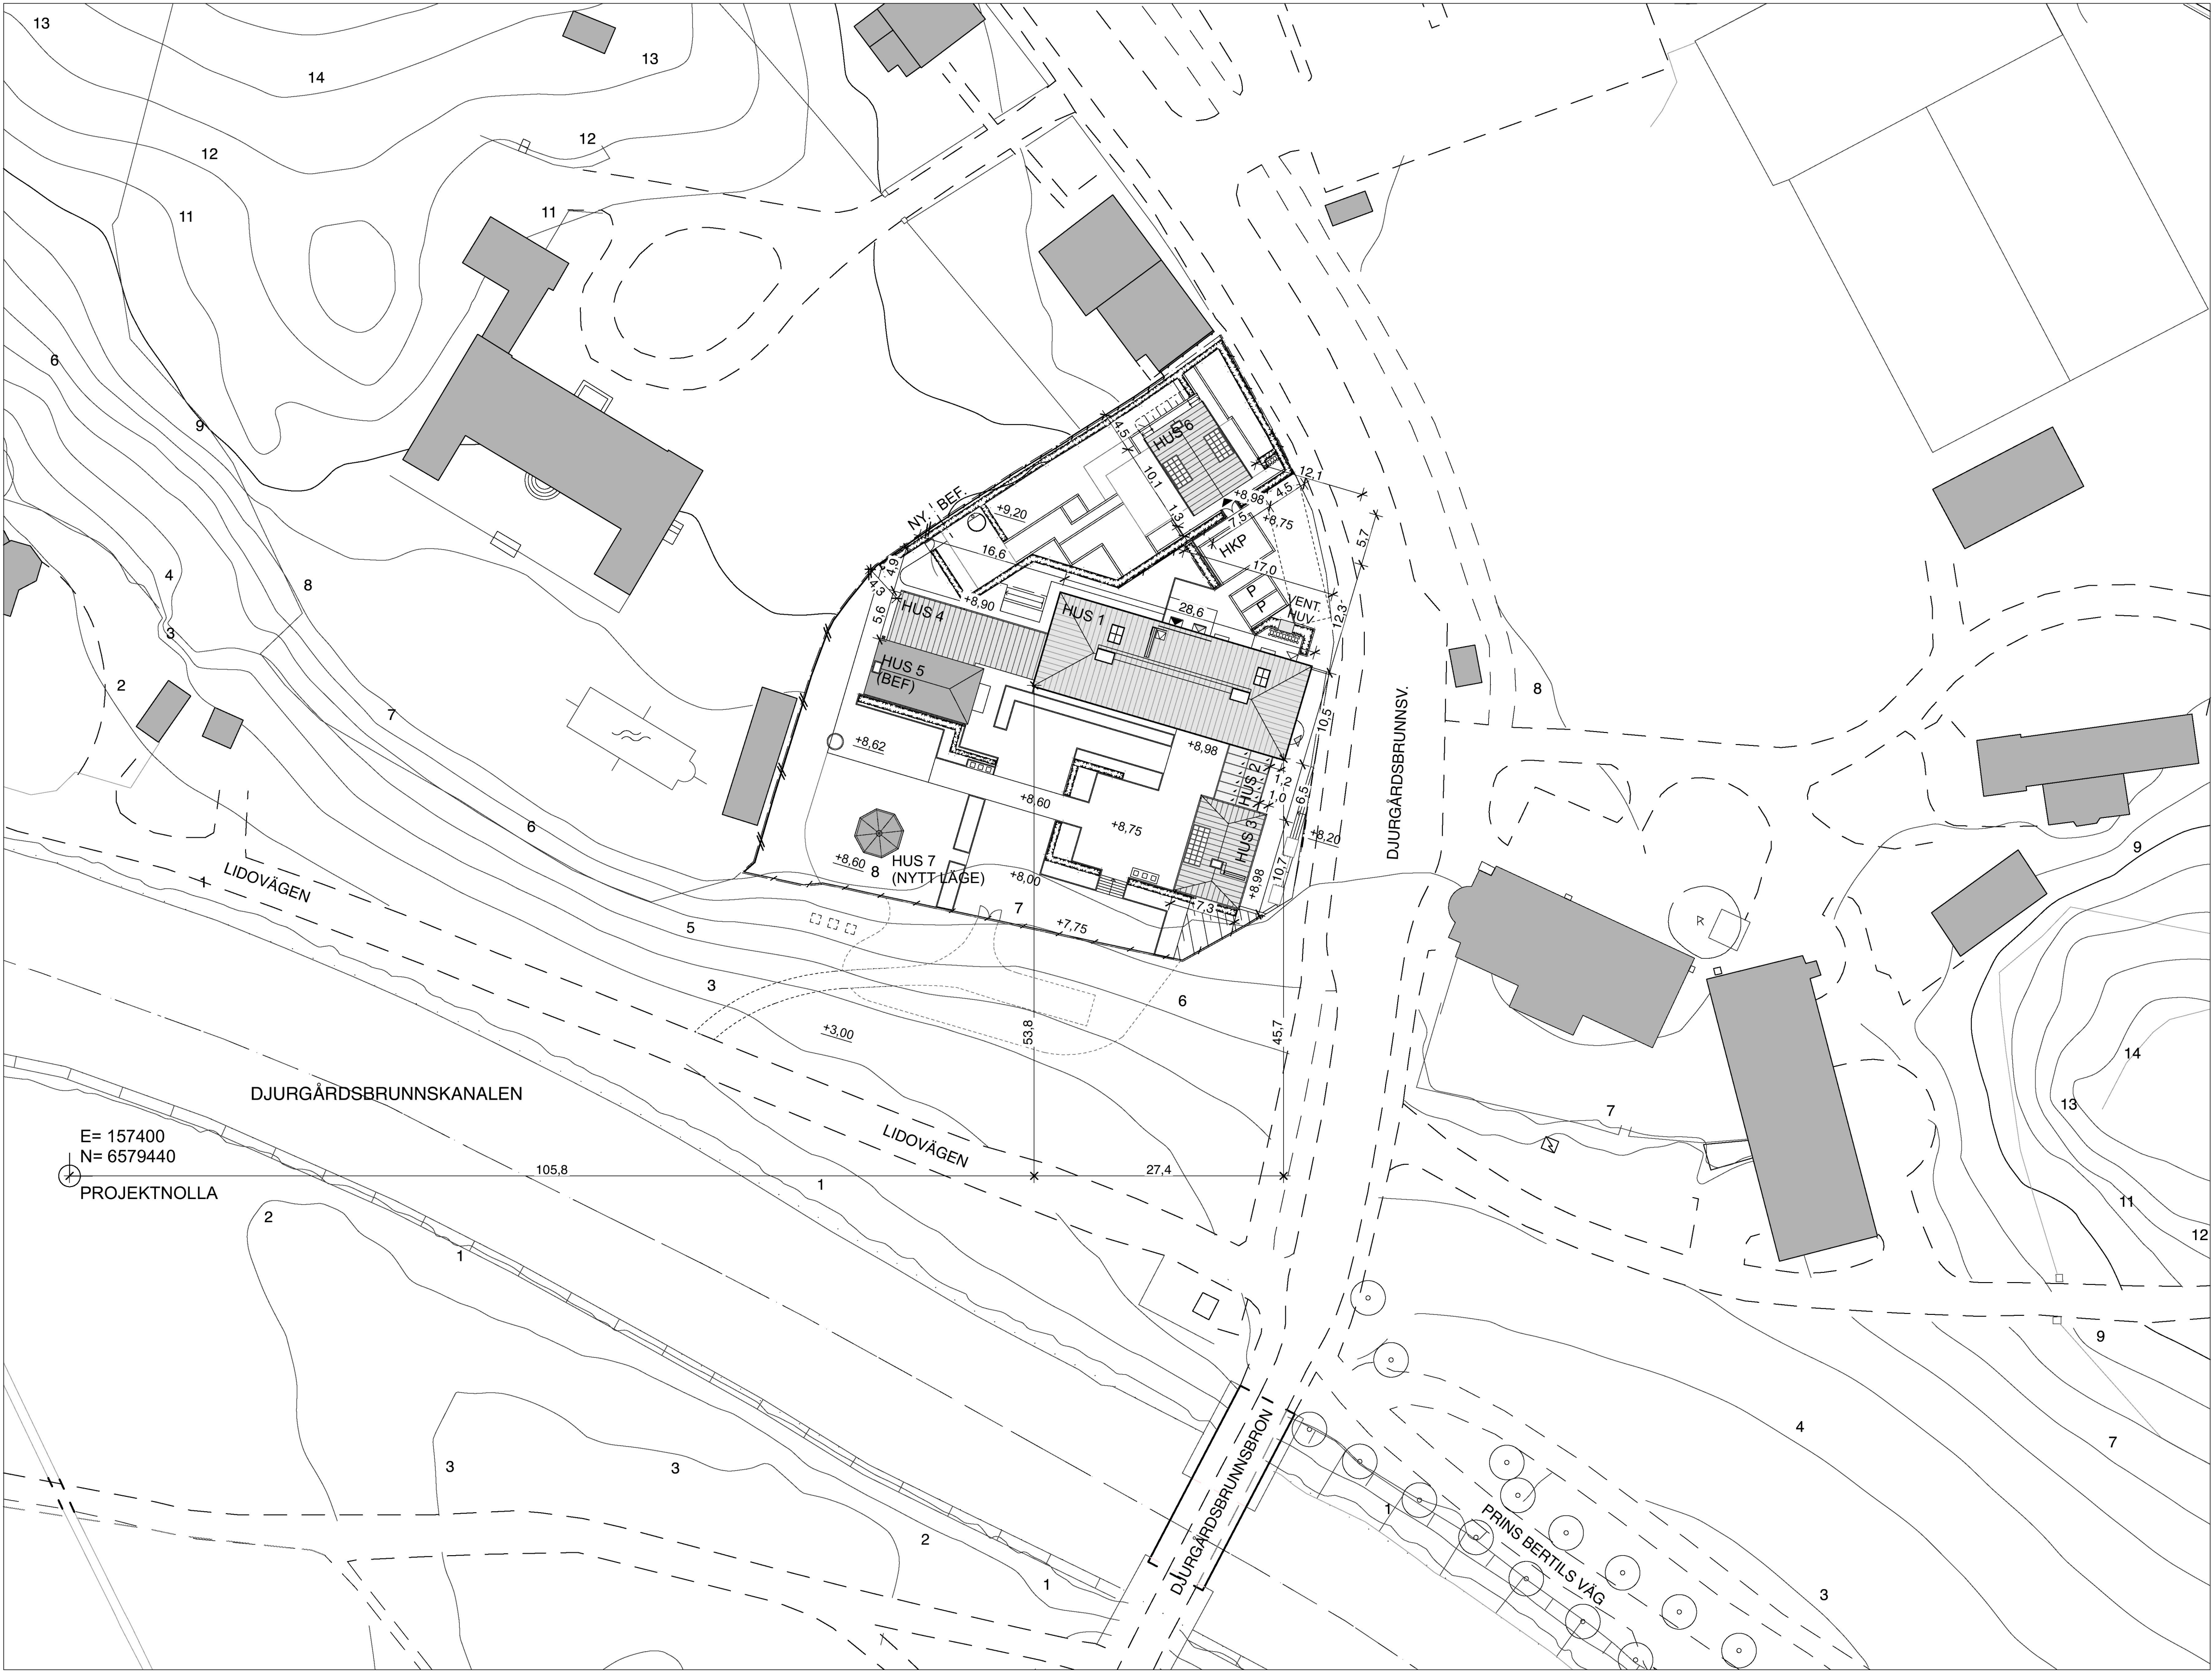

SITUATIONSPLAN

