

FÖRKLARINGAR

För denna handling har NYBYGGNADSKARTA
DEL AV NORRA DJURGÅRDEN 1:1 daterad
2019-06-05, Dnr 2019-07571-412 använts.

Alla mått i meter om ej annat anges.
Plushöjder anges i meter.
Plushöjder anges i RH2000.

- Rivning av byggnad, altan och
staket av tillfällig karaktär.
- Befintliga väggar som bevaras
- Befintligt plank
- Befintligt staket
- Gräns
- + 0,00

Befintlig höjd som behålls


FÖRESKRIFTER


Fastighetsbeteckning: Norra Djurgården 1:1
Address: Djurgårdsbrunnsvägen 68, Stockholm

Nyproduktion av vårdshusbyggnad i koppling till
befintliga samt nya byggnader, Djurgården,
Stockholm.

HÄNVISNINGAR

A-01-0-001 SITUATIONSPLAN
A-01-0-002 NYBYGGNADSKARTA

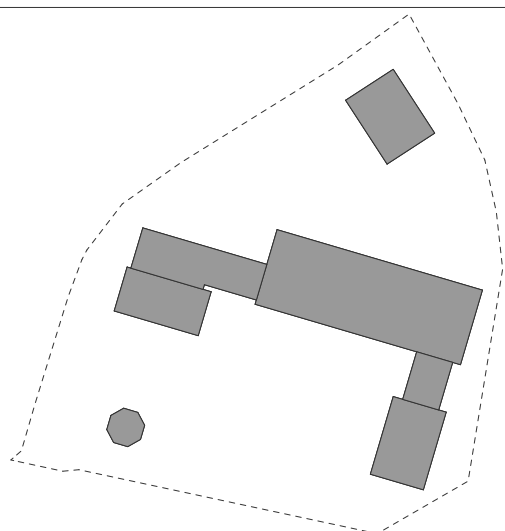BET	ÄNDRING AVSER		DATUM	Sign.
BYGGLOVSHANDLING				
DJURGÅRDSBRUNNS VÅRDSHUS				
				
koncept™				
A	Koncept TM, 070-862 18 95, Niclas Makowsky			
K	Ziz AB, 070-853 05 51, Anders Häggstam			
V	Metator VVS Konsult AB, 08-702 32 50, Alexander Ahlström			
T	Klaesson Arkitekt AB, 073-359 09 10, Lennart Klaesson			
B	Fire AB, 08-21 01 05, Robin Palmgren			
L	AddGreen AB, 070-640 20 62, Helena Rosenlöv Egge			
AK	Realistic Form Noise AB, 070-224 43 67, Lars Högberg			
UPPDRAAG NR DJUVÄ09		RITAD AV RAB		HANDLÄGGARE NM
DATUM 210126		ANSVARIG N Makowsky		
RIVNINGSPÅN				
SKALA (A1) 1:400	A3=50%	NUMMER A-01-0-003		BET

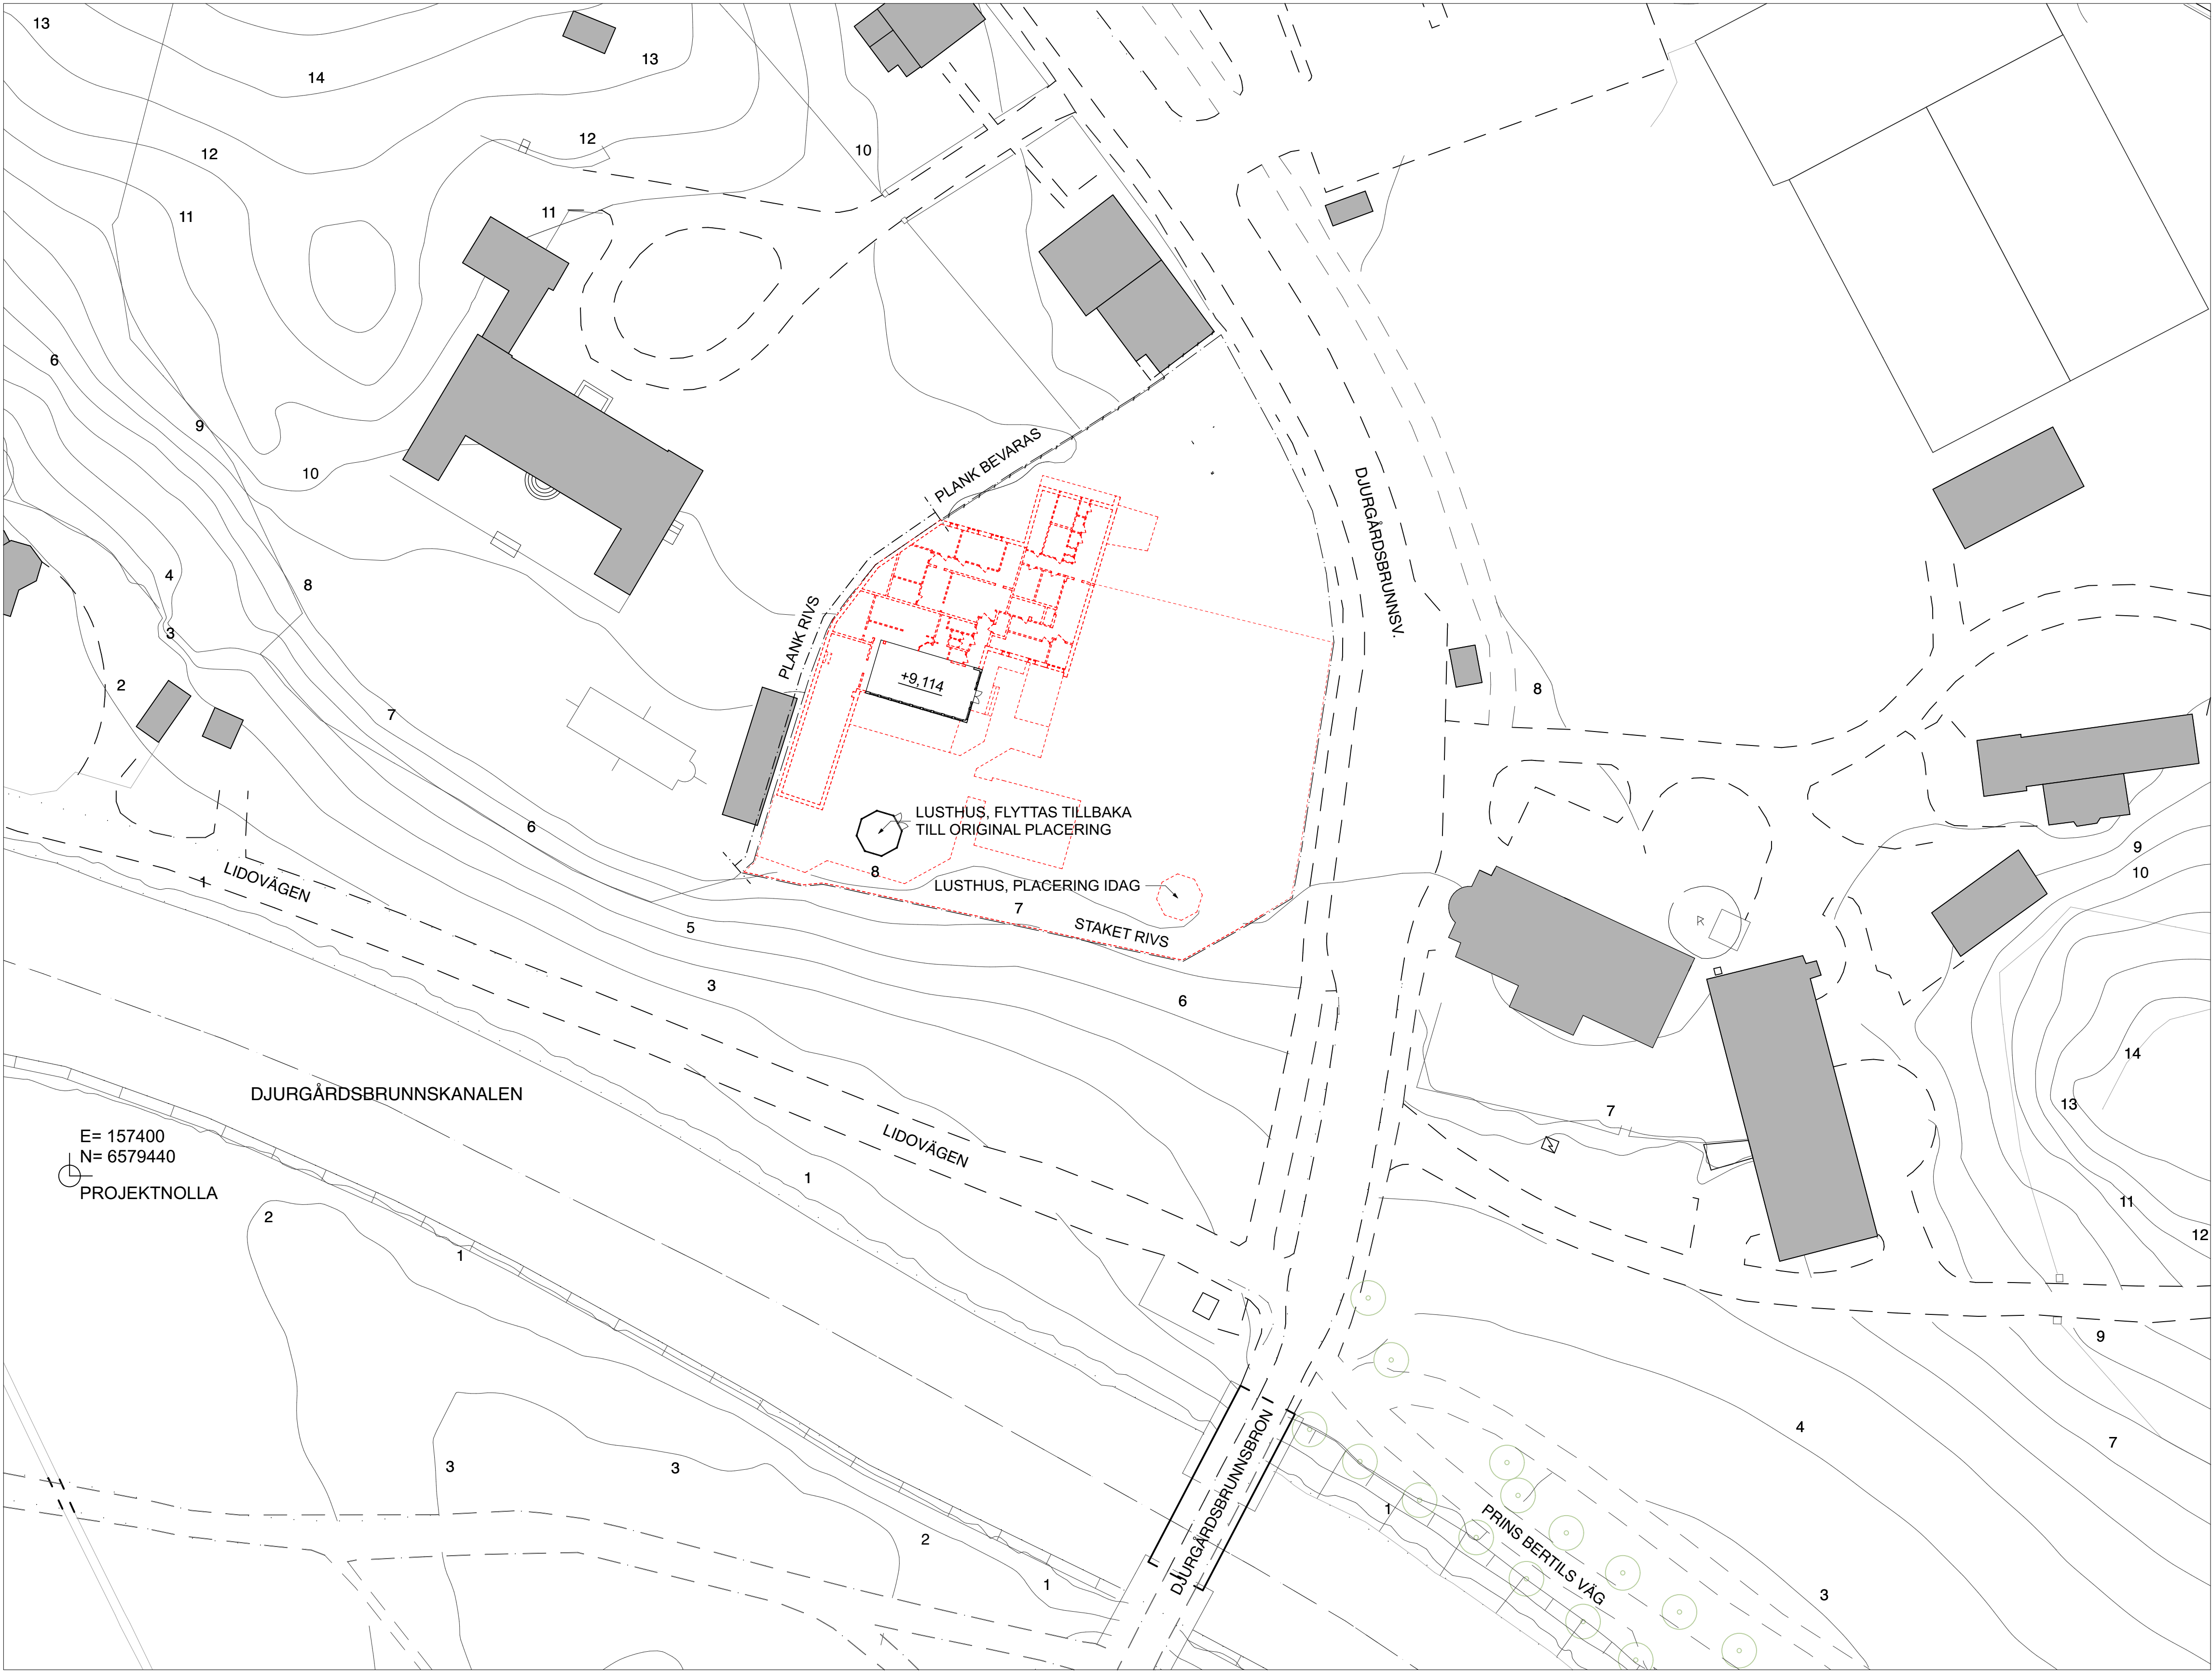

RIVNINGSPÅN

