

FÖRKLARINGAR

För denna handling har NYBYGGNADSKARTA  
DEL AV NORRA DJURGÅRDEN 1:1 daterad  
2019-06-05, Dnr 2019-07571-412 använts.

Alla mått i meter om ej annat anges.  
Plushöjder anges i meter.  
Plushöjder anges i RH2000.

Föreslagen bebyggelse



STADSBYGGNADSKONTORET Dnr 2019-07571-412  
NYBYGGNADSKARTA  
DEL AV NORRA DJURGÅRDEN 1:1

Fastighetsinformation

Berört område strider inte mot detaljplan.  
Ingen fastighetsbildning krävs.

Planinformation

Detaljplan: akt 0180-87032 Områdesbestämmelser,  
lagakraftsdatum: 1989-05-31

Stockholm Vatten och Avfall AB

Vatten- och avloppsledningar har förts in på kartan av  
Stockholm Vatten och Avfall AB.  
Uppgifter och bestämmelser om fastighets anpassning till  
angränsande gata eller annan mark samt om servisanslutningar  
till stadens vatten- och avloppsnät anges i VA-beskrivningen till kartan.

För Stockholm Vatten och Avfall AB:

Ritad 190521 BR

DRKontroll

Nybyggnadskartan ligger till grund för bygglovsansökan  
för nybyggnation samt för större tillbyggnader.

Nybyggnadskartan ska användas som underlag för  
situationsplan och den får inte ändras eller beskäras.  
Giltighetstid är 1 år.

Upprättad 2019-06-05 av M.E.

Fältnöjning utförd 2019-05-29 av S.K.

Koordinatsystem:

Plan: Sweref99 18 00

Höjd: RH2000

Kontakt

Tel. 08-508 27196

E-post: nybyggnadskartor@stockholm.se

FÖRESKRIFTER

Fastighetsbeteckning: Norra Djurgården 1:1  
Address: Djurgårdsbrunnsvägen 68, Stockholm

Nyproduktion av vårdshusbyggnad i koppling till  
befintliga samt nya byggnader, Djurgården,  
Stockholm.


HÄNVISNINGAR

BILAGA 1, NYBYGGNADSKARTA

BET	ÄNDRING AVSER	DATUM	Sign.
-----	---------------	-------	-------

BYGGLOVSHANDLING

DJURGÅRDSBRUNNS VÄRDHUS

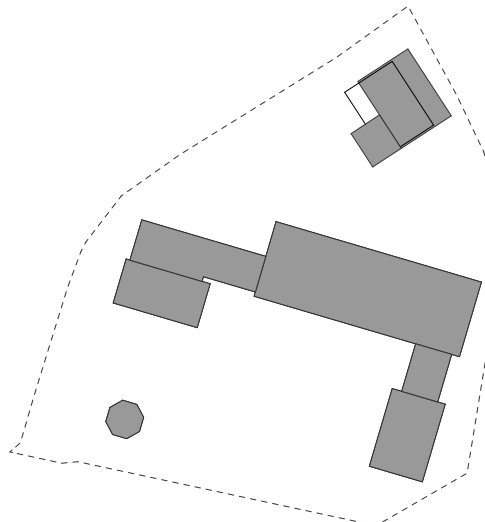


koncept™

A	Koncept TM, 070-862 18 95, Niclas Makowsky		
K	Ziz AB, 070-853 05 51, Anders Häggstam		
V	Metator VVS Konsult AB, 08-702 32 50, Alexander Ahlström		
T	Klaesson Arkitekt AB, 073-359 09 10, Lennart Klaesson		
B	Fire AB, 08-21 01 05, Robin Palmgren		
L	AddGreen AB, 070-640 20 62, Helena Rosenlöf Egge		
AK	Realistic Form Noise AB, 070-224 43 67, Lars Högberg		
UPPRORAG NR	RTAD AV	HANDLAGGARE	
DJUVÄ09	RAB	NM	
DATUM	ANSVARIG		
210126	N Makowsky		

NYBYGGNADSKARTA

SKALA (A1)	A3=50%	NUMMER	BET
1:400		A-01-0-002	

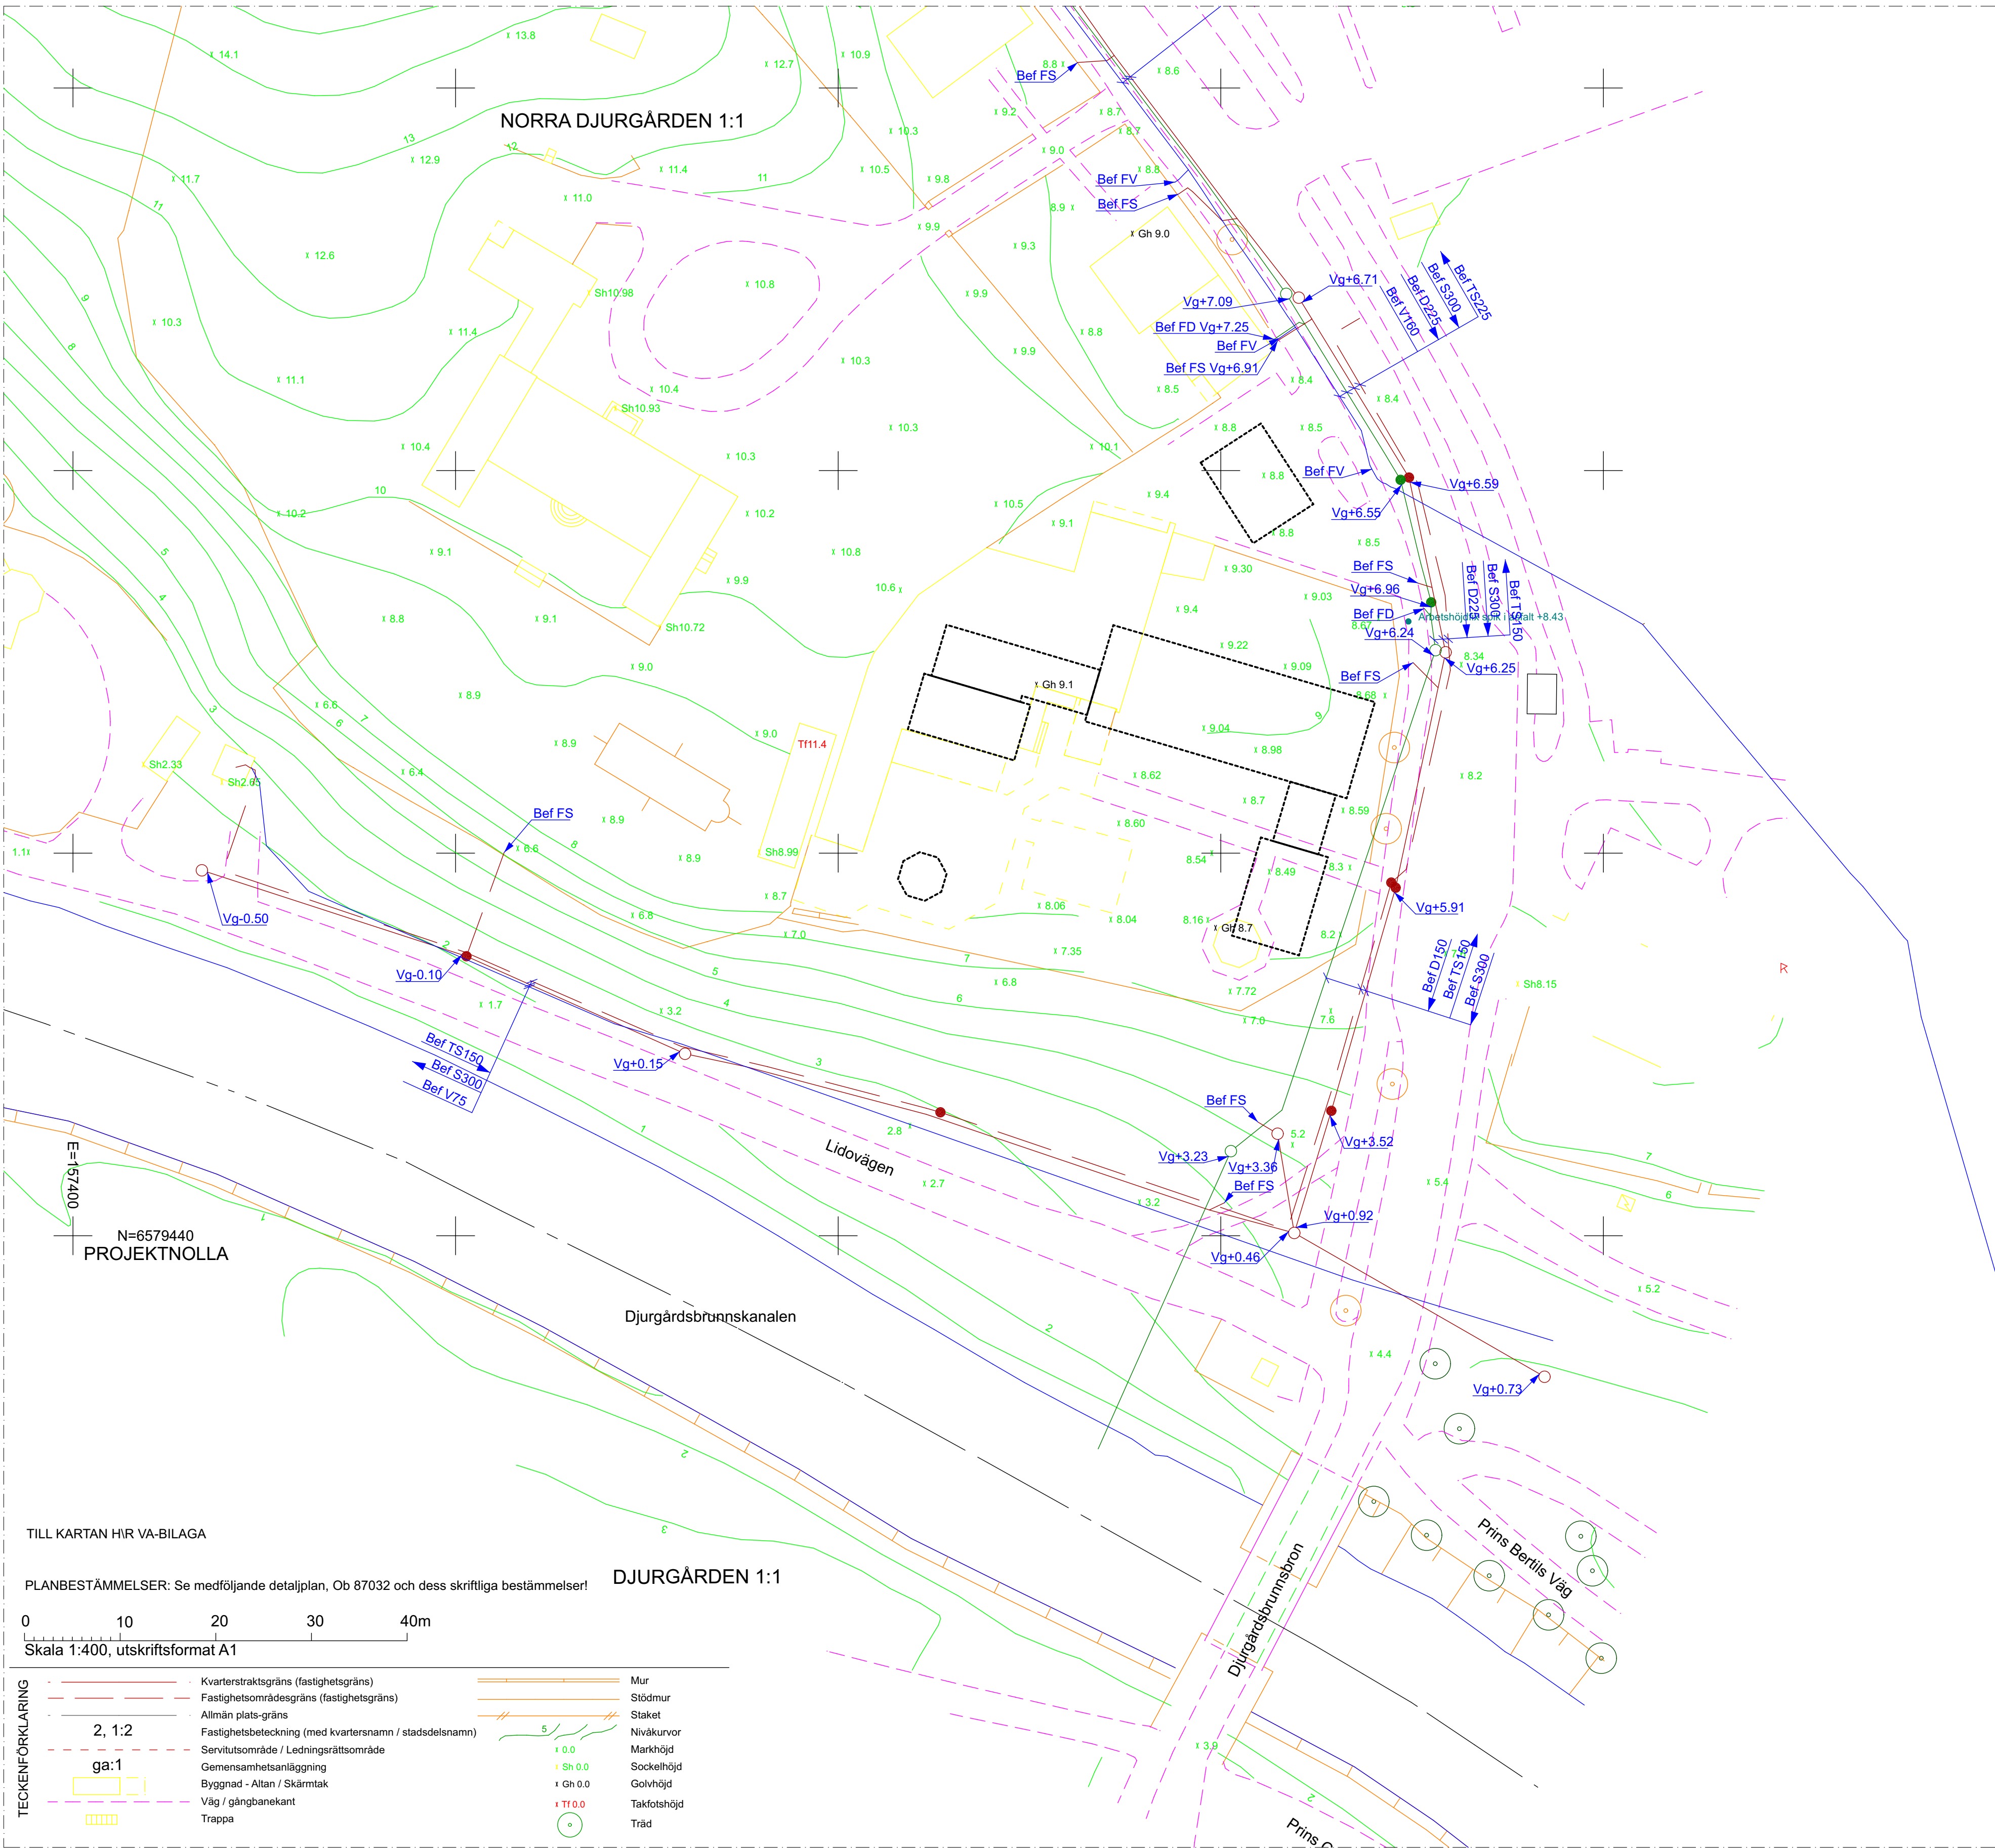


TILL KARTAN HIR VA-BILAGA

PLANBESTÄMMELSER: Se medföljande detaljplan, Ob 87032 och dess skriftliga bestämmelser!

0 10 20 30 40m  
Skala 1:400, utskriftsformat A1


TECKENFÖRKLARING	Kvarterstraktsgräns (fastighetsgräns)	Mur
	Fastighetsområdesgräns (fastighetsgräns)	Stödmur
	Allmän plats-gräns	Staket
	Fastighetsbeteckning (med kvartersnamn / stadsdelsnamn)	Nivåkurvor
	Servitutsområde / Ledningsrättsområde	Markhöjd
	Gemensamhetsanläggning	Sockelhöjd
	Byggnad - Altan / Skärmtak	Golvhöjd
	Väg / gångbänk	Takfotshöjd
	Trappa	Träd

SKALA 1:400

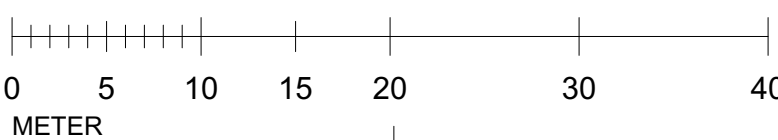

NORR

N

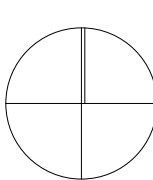





Fastighetsinformation

Bedrör område sträcker inte mot detaljplan.  
Ingen fastighetsbörning finns.

Planinformation

Detaljplan, akt 0180-97032. Områdesbestämmelser.  
Ilagkraftsdatum: 1989-05-31

Stockholm Vatten och Avfall AB

Vatten- och avloppslinjer har tecknats på kartan av  
Stockholm Vatten och Avfall AB.  
Uppgifter och bestämmelser om fastighets anpassning till  
angränsande gata eller annan mark samt om serviceanläggningar  
till stadsens vatten- och avloppsnät anges i VA-beskrivningen till kartan.  
För Stockholm Vatten och Avfall AB:

Rund 1905271 BR Kontroll DR

Mytgivningskarta ligger till grund för bygglösensmarken

för nybyggnation samt för större tillbyggnader.  
Nybyggnadskartan ska användas som underlag för  
situationsplan och den får inte ändras eller beskäras  
Gällande år 1 år.

Upprättad 2019-06-05 av M.E.

Förändring utförd 2019-05-29 av S.K.

Kontrollansvarig  
Peri. Sveriges 18 00

Höjda R12000

E-post: nybyggnadskartor@stockholm.se

Tel: 08-608 27106

Varuslag

LADUGÅRDSGÅRDET 1:1

NORRA DJURGÅRDEN 1:1

DJURGÅRDEN 1:1

Djurgårdsbrunnskonolen

Djurgårdsbrunnbron  
Prins Carls Väg  
Prins Bertils Väg

TILL KARTAN HÖR VA-BLÅGÅ

PLANBESTÄMMELSER: Se medföljande detaljplan. Os 87032 och dess skriftliga bestämmelser!

Skala 1:400. utskriftsformat A1

TECKENFÖRKLARING

-----	Konturstäckargräs (stäckargräs)	=====	Mur
-----	Färdgräsmattgräs (stäckargräs)	=====	Stenmur
-----	Äldre färdgräs	=====	Staket
-----	Färdgräsmattgräs (med kvisterna) / stäckargräs	=====	Naturlöv
-----	Serieradskräsl / Löngräskräsl	=====	10.0
-----	Gemensamhetsanläggning	=====	Staket
-----	Byggnad - Ålder / Skumak	=====	10.0
-----	Väg / Järnvägsbana	=====	10.0
-----	Träsk	=====	Taksköld
-----		=====	10.0
-----		=====	Tak