



XREF: \\VA\Modell\VA-P-15.dwg \VA\Modell\VA-P-14.dwg


LAGER: SB11

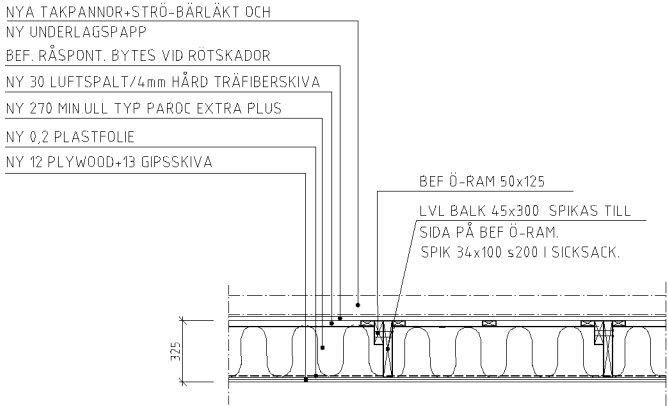


A
1:20 PRINCIPSEKTION
NY TAKKONSTRUKTION

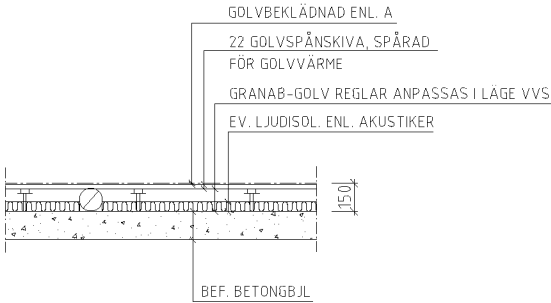


B
1:20 PRINCIPSEKTION
NYTT GOLV I RUM

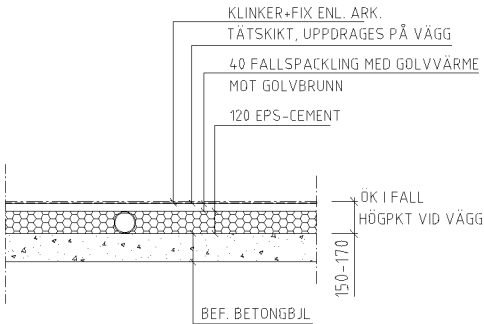

C
1:20 PRINCIPSEKTION
NYTT GOLV I BADRUM

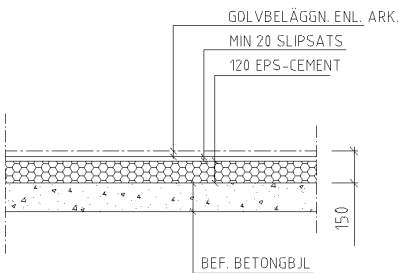

D
1:20 PRINCIPSEKTION
NYTT GOLV I TRAPPHUS VINDSPAN

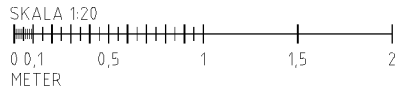

FÖRKLARINGAR

FÖRESKRIFTER

HÄNVISNINGAR

FÖRESKRIFTER OCH ALLM. ANVISNINGAR
ENL. K-20.0-001

BET	ANT	ÄNDRINGEN AVSER	SIGN	DATUM
SYSTEMHANDLING				
KV. VALVANKARET 1 STOCKHOLM KOMMUN				
<div><div><div></div><div>BORGLUND</div><div>BYGGKONSULT AB</div></div><div>BRÄNNRYKAGATAN 70 • 118 23 STOCKHOLM TELEFON 08-695 26 30 • E-POST: INFO@BORGLUND-BYGG.SE</div></div>				
UPPDRAG NR	2020-11-30	RITAD AV HK/HV	HANDLÄGGARE HV	
DATUM	2020-11-30	ANSVARIG		
DMBYGGNAD AV VIND TILL LÄGENHETER				
HUS S-N TAK/GOLV. PRINCIPSEKTIONER A-D				
SKALA	1:20 (A1)	NUMMER	K-20.6-01	I BET