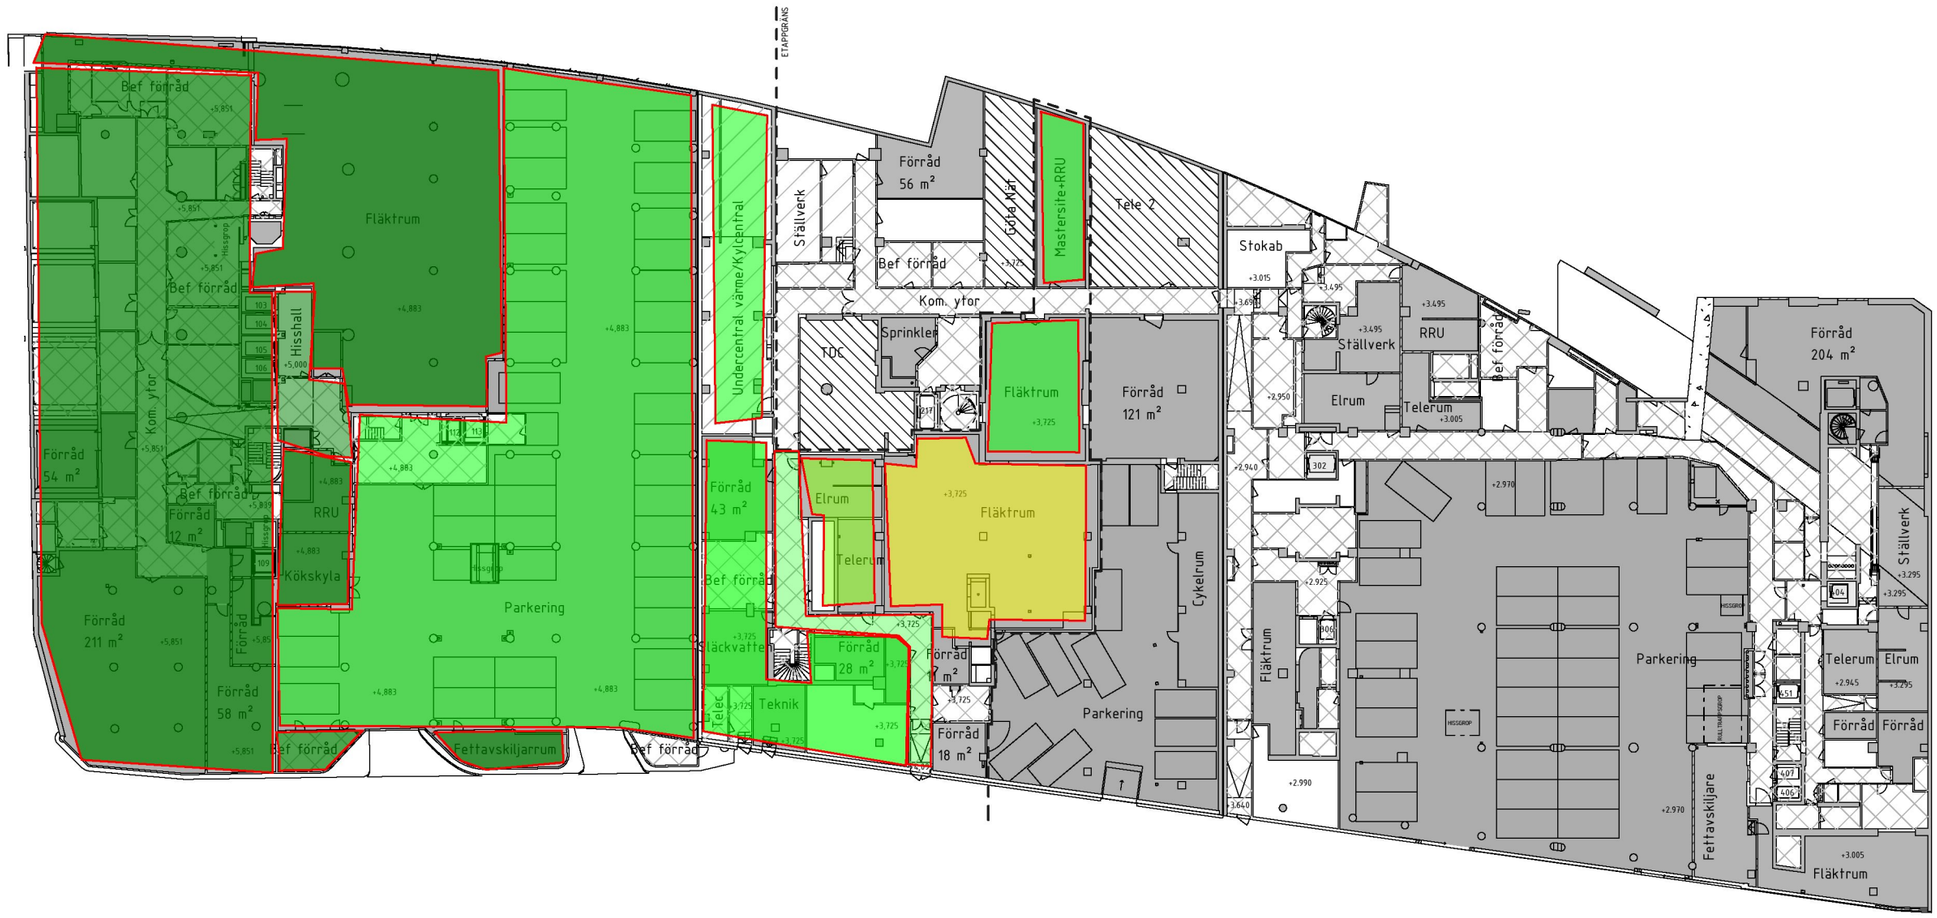

Etappgräns

Projekteras ej

Entré

Lokal/Uthyrbar yta

Förråd Ny/Befintlig

Kök/Omklädning

Kommunikationsytor Ny/Bef

Cykelparkering/Parkering

Sophantering/Godsmottagning

El Ny/Befintlig

Vent Ny/Befintlig

Hyresgäst sitter kvar

Städrum

Färdig lokal ej HG

Färdig lokal HG Int. slutbesked

Undantas

Dat 2021 08 20

Angiven yta avser färglagd yta (LOA / ÖVA)
Stomme enligt K
LOA / BTA beräknat enligt Svensk Standard SS 21054:2009
OBS! Projektering av bland annat installationer och konstruktioner kan komma att påverka planen samt plushöjder och ytangivelser.
Höjdsystem: RH2000
Skissmaterialet är konfidentiellt.

SERGELGATAN MASTERPLAN VÅN -2

1:500

MASTERPLAN

2021-02-02

Inkom till Stockholms stadsbyggnadskontor - 2021-08-26, Dnr 2018-07250