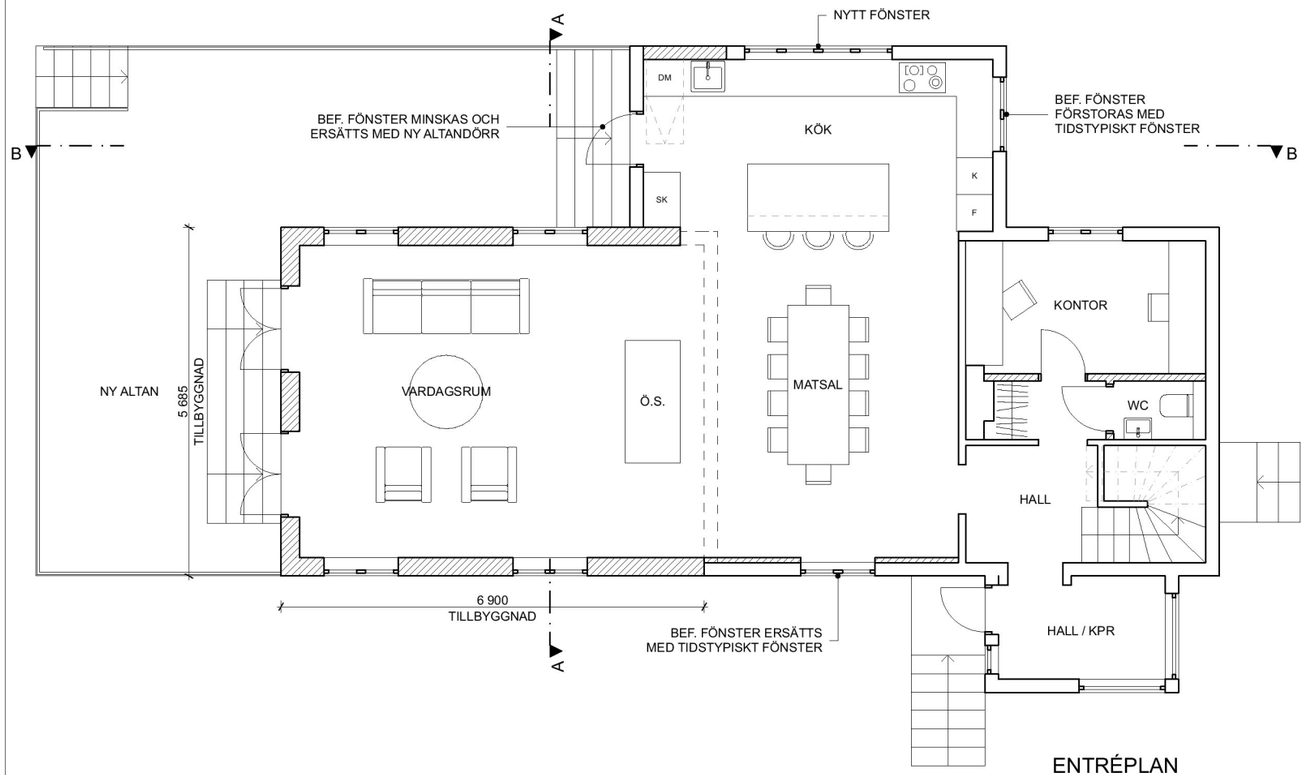

ENTRÉPLAN

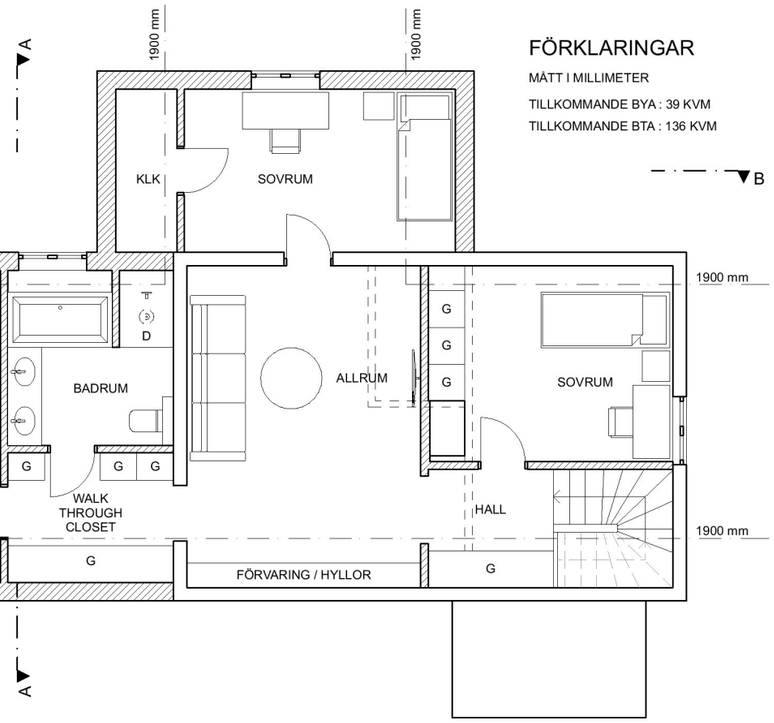

ÖVRE PLAN

FÖRKLARINGAR

MÄTT I MILLIMETER

TILLKOMMANDE BYA : 39 KVM

TILLKOMMANDE BTA : 136 KVM

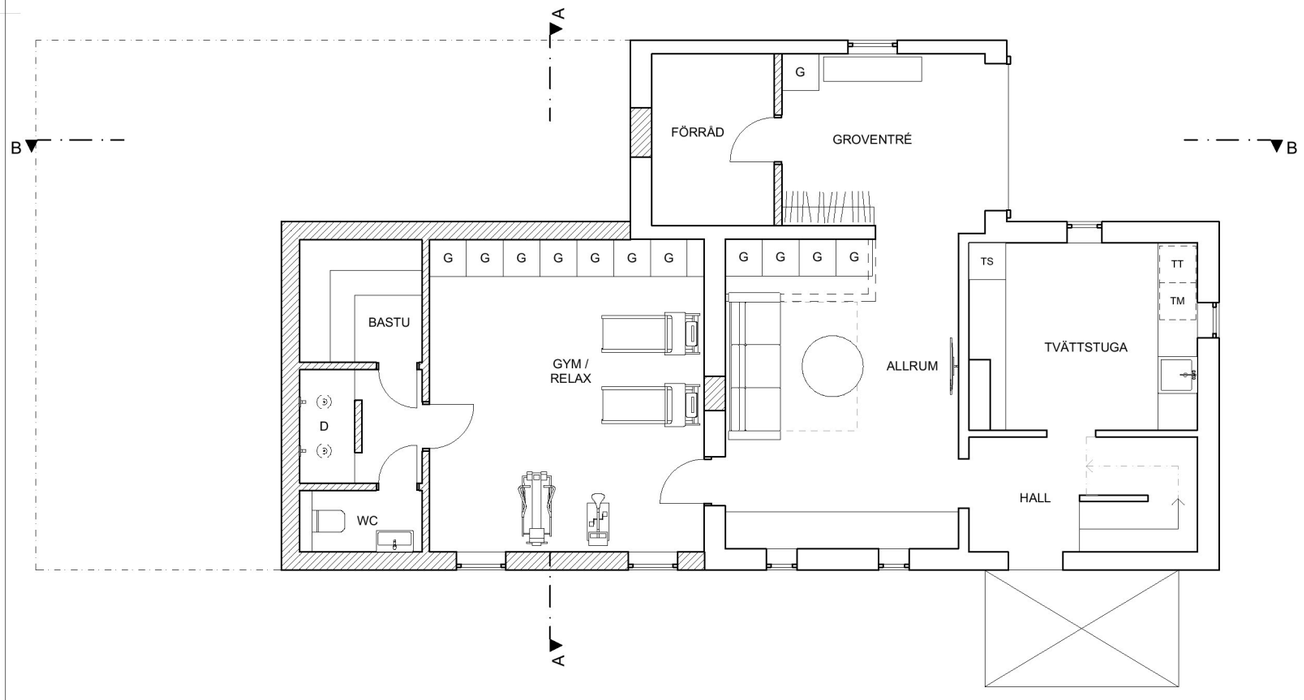

KÄLLARPLAN

0 1 2 3 4 5 m

SKALA 1:100

N

NYTT / ÄNDRAT

RIVS

BEFINTLIGT

BET	ANT	ÄNDRINGEN AVSER	DATUM	SIGN

BYGGLOVSHANDLING

VAGGAN 1

enflo arkitekter
styrmansgatan 39
114 54 stockholm
tel: 0709 566 373
email: jens@enflo.se

A	Enflo arkitekter AB
K	-
V	-
E	-
L	-

UPPDRAG NR	RITAD AV	HANDLÄGGARE
21.023	HUK	-
DATUM	ANSVARIG	
2021-09-10	JE	

PLANER

SKALA (A3)	NUMMER	BET
1:100	A-40.1-101	

Inkom till Stockholms stadsbyggnadskontor - 2021-09-10, Dnr 2021-12769