

FÖRKLARINGAR

RITNINGEN ÄR UPPRÄTTAD UTFRÅN STUDER AV ÄLDRE
RITNINGAR SAMT UPPMÄTNINGAR PÅ PLATS. AVVIKELSER
KAN FÖREKOMMA.

RITNING SKALL SKRIVAS UT I FÄRG.

FÖRESKRIFTER

DÄR ANNAT EJ ANGES SE:
ALLMÄNNA FÖRESKRIFTER K--20-0-000000 & K--20-0-000001

SAMTLIGA SCHAKT SKALL SÄTTAS IGEN TILL E160

MÄTT ÄR NOMINELLA OCH SKALL KONTROLLERAS PÅ PLATS

HÄNVISNINGAR

YYT/VT SE: K--20-0-000002
BGT SE: K--20-0-000003
GT SE: K--20-0-000004
TT/BTT SE: K--20-0-000005




EJ BYGGHANDLING

ENDAST DELENTREPRENADER SOM SKICKATS I
BYGGHANDLINGSPÅ GÄLLER SOM BYGGHANDLING.
GÄLLER BÅDE I MODELL OCH PÅ RITNING.

D	DE03.04.06.11.12.16.26.53.56-K-PM06	2023-07-02	MR
C	DE03.04.06.11.12.16.26.56-K-PM04	2023-02-05	MR
B	DE03.04.06.11.12.13.16.26.49.52.56-K-PM02	2020-11-30	EE
A	DE03.04.12.13-K-PM01	2020-10-16	EE
BET	ÄNDRING AXISER	DATUM	SKN

BYGGHANDLING
VASAKRONAN

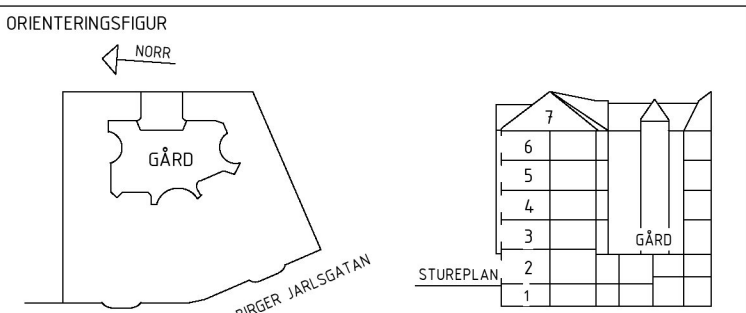

VASAKRONAN PROJEKTNUMMER	SPERLINGENS BACKE 45 KONTORSFASTIGHET
1411900007	
A	WINGÅRSH ARKITEKTKONTOR AB
BR	BRIAB
E	TYRÉN AB
S	LOOSTRÖM
SP	CONVISE STOCKHOLM AB
S	ÄF-INFRASTRUCTURE AB
V	ÄF-INFRASTRUCTURE AB
W	ÄF-INFRASTRUCTURE AB
-	
C	SWECO
INÅGÅNDE DELENTREPRENADER	DE04, DE06, DE12, DE16, DE26,

UPPRÄG NR	BYGGMÄNNE AV	HANDLÄGGARE
2018094	OS	E. EHRENBURG
DATUM	ANSLAGS	FASTHÅLLARE
2020-10-02	P. KÄLLERED	14119

TAKPLAN

SKALA	NUMMER	REV
1:50	K--20-1-0008000	D

ORIGINALFORMAT: A0