

RITNINGEN ÄR UPPRÄTTAD UTFRÅN STUDIER AV ÄLDRE  
RITNINGAR SAMT UPPMÄTNINGAR PÅ PLATS AVVIKELSER  
KAN FÖREKOMMA.

RITNING SKALL SKRIVAS UT I FÄRG.

BEFINTLIGA HÅLTAGNINGAR I KONSTRUKTIVA VÄGGAR  
SÄTTS IGEN ENLIGT DETALJ:

FÖR B-400 mm: 1 / K--20-6-0000003  
FÖR B-400 mm: 3 / K--20-6-0000003

- VID UTSÄTTNING AV HÅLTAGNINGAR GENOM VÄGG  
SKA A-RITNING OCH BEFINTLIG STUKATUR BEAKTAS.  
MÅTT KAN BEHÖVAS JUSTERAS UPP TILL 50mm

DÄR ANNAT EJ ANGES SE:  
ALLMÄNNA FÖRESKRIFTER K--20-0-0000000 & K--20-0-0000001

SAMTLIGA SCHAKT SKALL SÄTTAS IGEN TILL EI60


YVT/VT SE: K--20-0-0000002  
BGT SE: K--20-0-0000003  
GT SE: K--20-0-0000004  
TT/BTT SE: K--20-0-0000005

 EJ BYGGHANDLING

ENDAST DELENTREPRENADER SOM SKICKATS I  
BYGGHANDLINGS-PM GÄLLER SOM BYGGHANDLING,  
GÄLLER BÅDE I MODELL OCH PÅ RITNING.

D	DE03,04,06,11,12,16,26,53,56-K-PM06	2021-07-02	MR
C	DE03,04,06,11,12,16,26,56-K-PM04	2021-02-05	MR
B	DE03,04,06,11,12,13,16,26,49,52,56-K-PM02	2020-11-10	EE
A	DE03,04,12,13-K-PM01	2020-10-16	EE
DET	ANDRONG AYSER	DATUM	SIGN

## VASAKRONAN

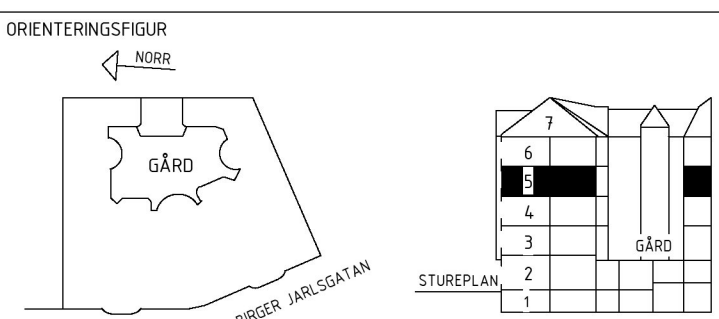

VÄRSÄKTNINGSPROJEKTNUMMER	SPERLINGENS BACKE 45	
1411900007	KONTORSFÄSTIGHET	
A	WINGÅRHS ARKITEKTKONTOR AB	T: 010-788 10 00
BR	BRIAB	T: 010-410 102 50
E	TYRÉN AB	T: 010-452 21 00
(X)	LOÖSTRÖM	T: 08-755 11 60
SP	CONVISE STOCKHOLM AB	T: 08-400 297 50
S	VF-ÄNFRÅSTRUCTURE AB	T: 010-505 00 00
V	ÄNFRÅSTRUCTURE AB	T: 010-505 00 00
W	VF-ÄNFRÅSTRUCTURE AB	T: 010-505 00 00
-	-	T: -
C	SWECO	T: 08-695 60 00
INGÅENDE OULTEHÄNSPÄNNARE		
DE1, DE4, DE06, DE1, DE12, DE16, DE49, DE52,		

UPPDAG NR	RITAD/KONSTR AV	HANDLAGGARE	
2018094	MIR/EE	E. EHRENBORG	
DATUM	ANSVARIG	FASTIGHET/KST	BYGGNAD
2020-05-08	P. KÄLLERED	14119	001

BÖP 5

SKALA	NUMBER	REV
1:50	K--20-1-0005000	D

ORIGINALFORMAT: A0

