


Förklaringar

- Utrymningsväg
- Utrymningsväg,Nödbelysning

- Ei60
- EW60
- Ei30
- Dörrklass
- Genomlyst, en sida
- Trycke, Gångjärnssida
- Trycke, Anslagssida
- Fönsterklass
- Split wall

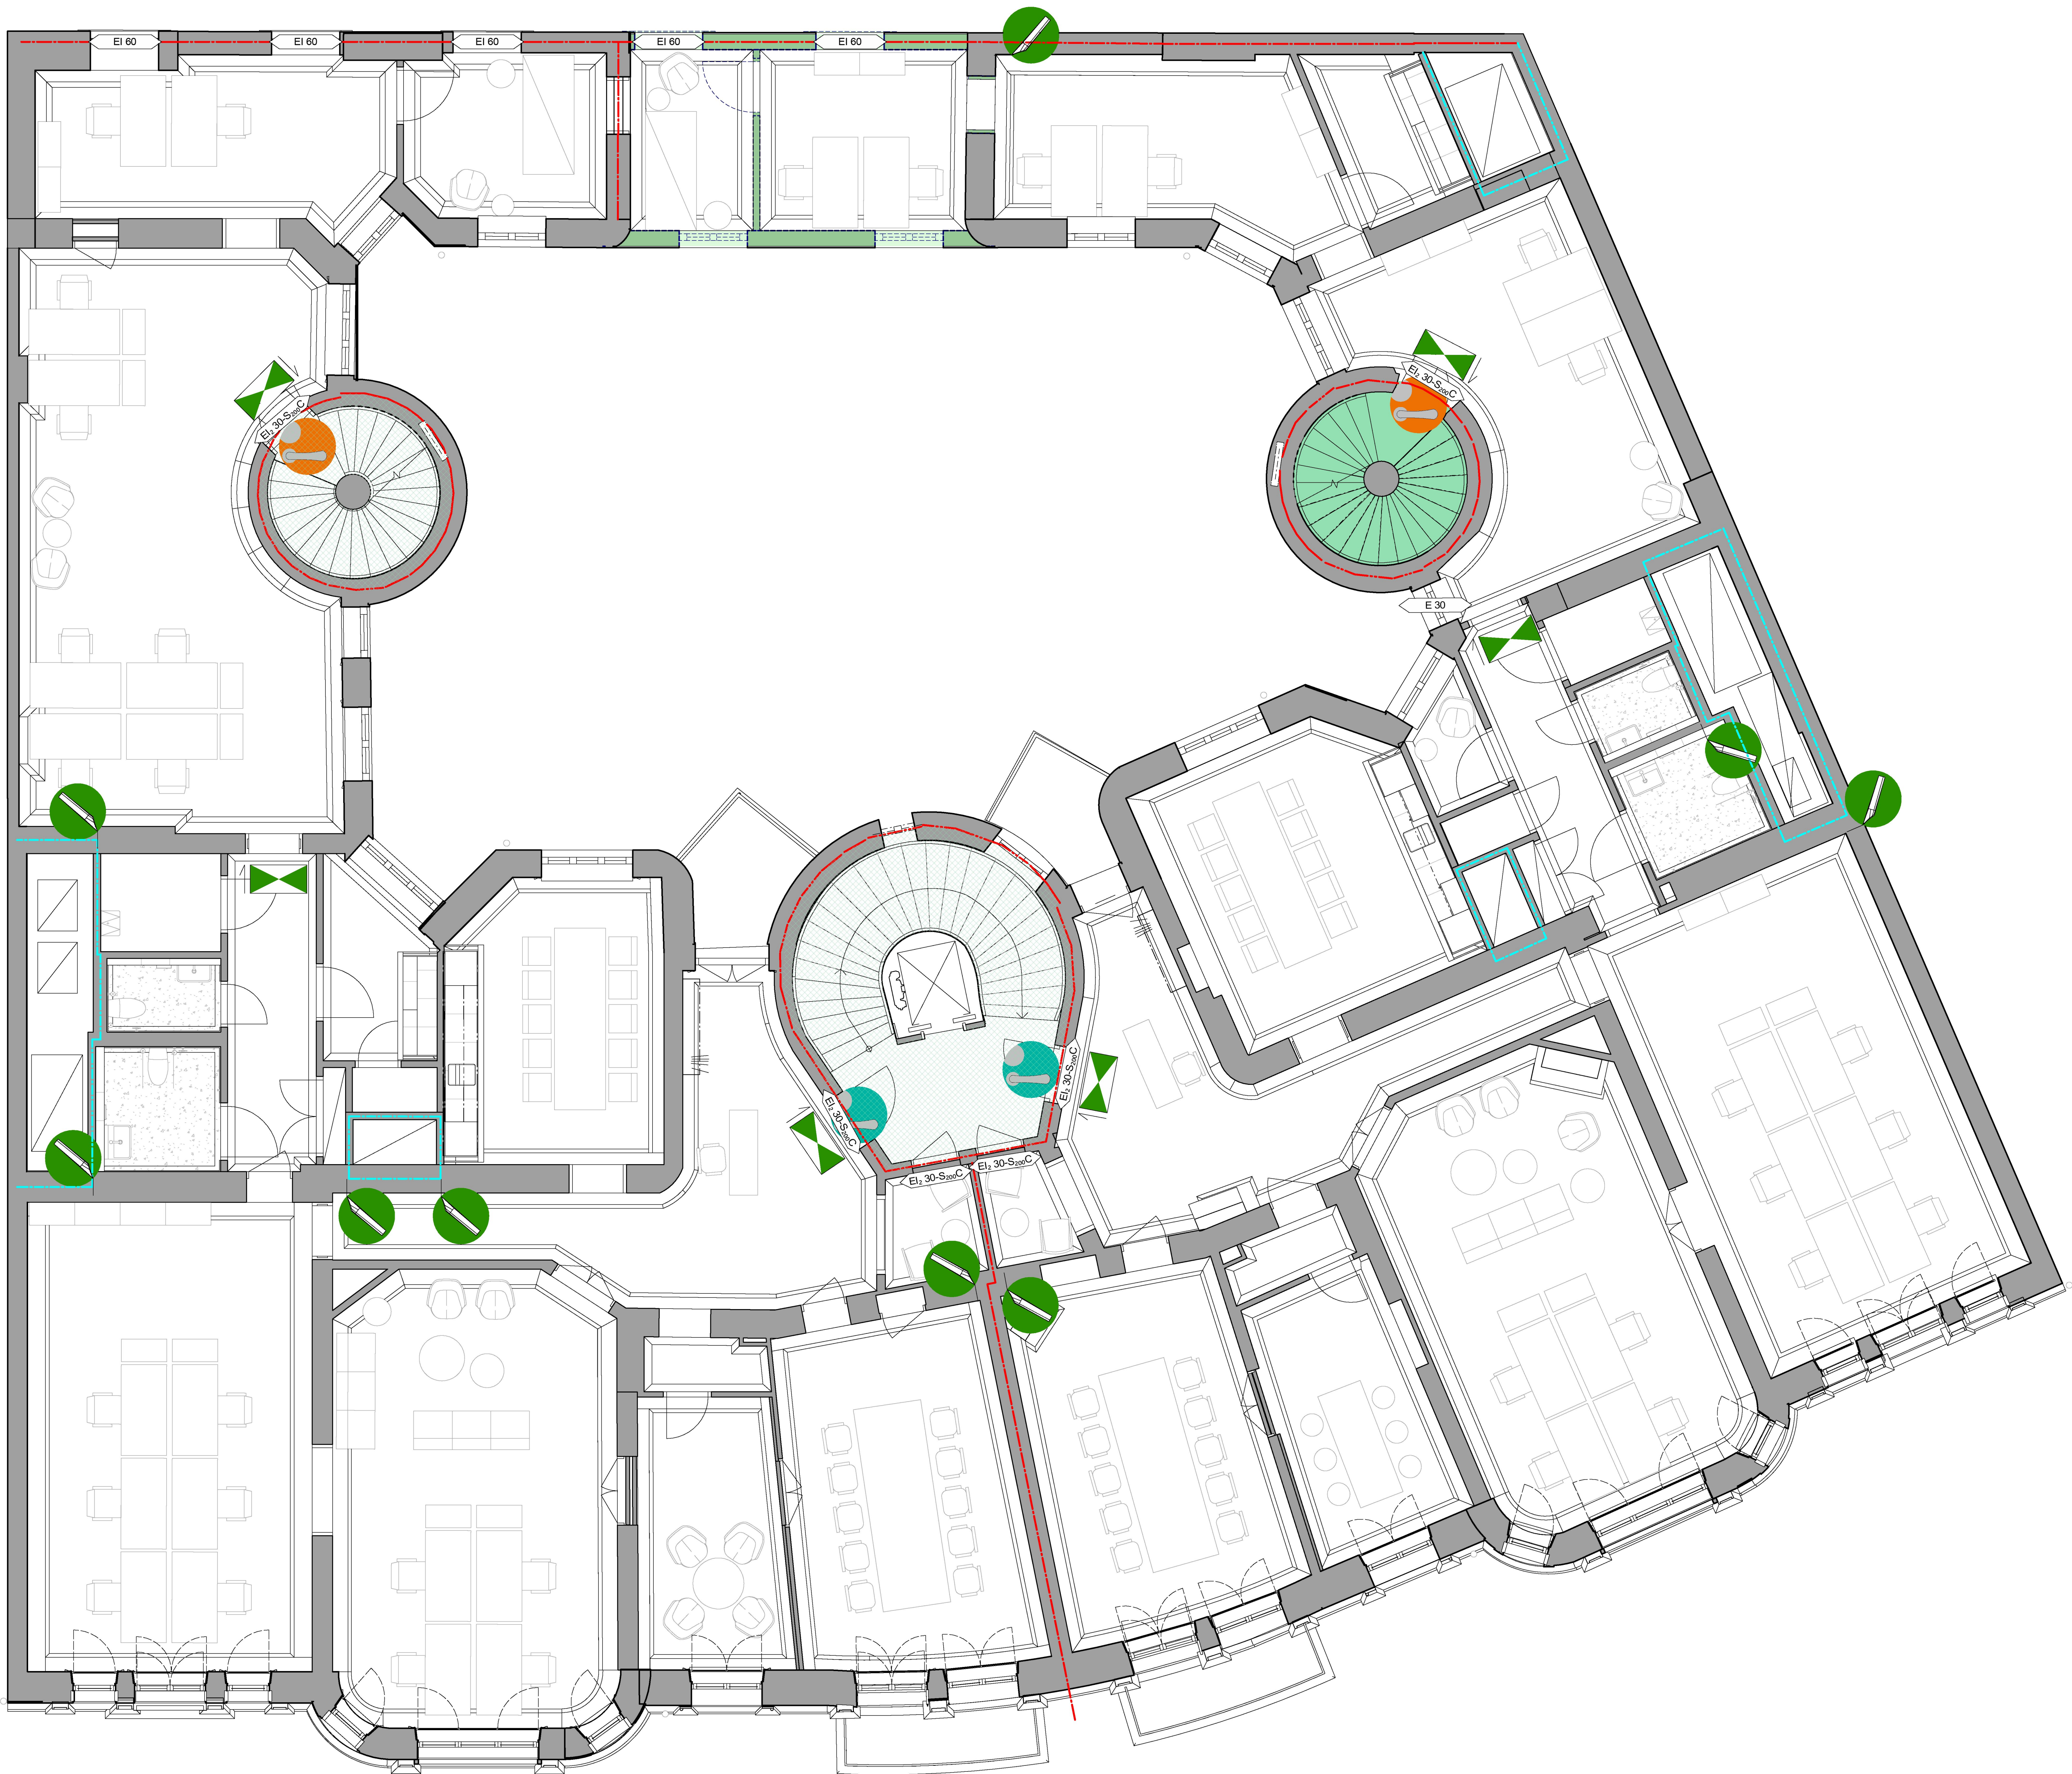

SKALA 1:50 (A0-format)
0 1 2 3 4 5
METER

BET	ÄNDRING AVSEER	DATUM	SKÖT
BYGGHANDLING			
VASAKRONAN			
ORIENTERINGSPÅR			