




DETALJ TRAPPA T1
PLAN SKALA 1:20

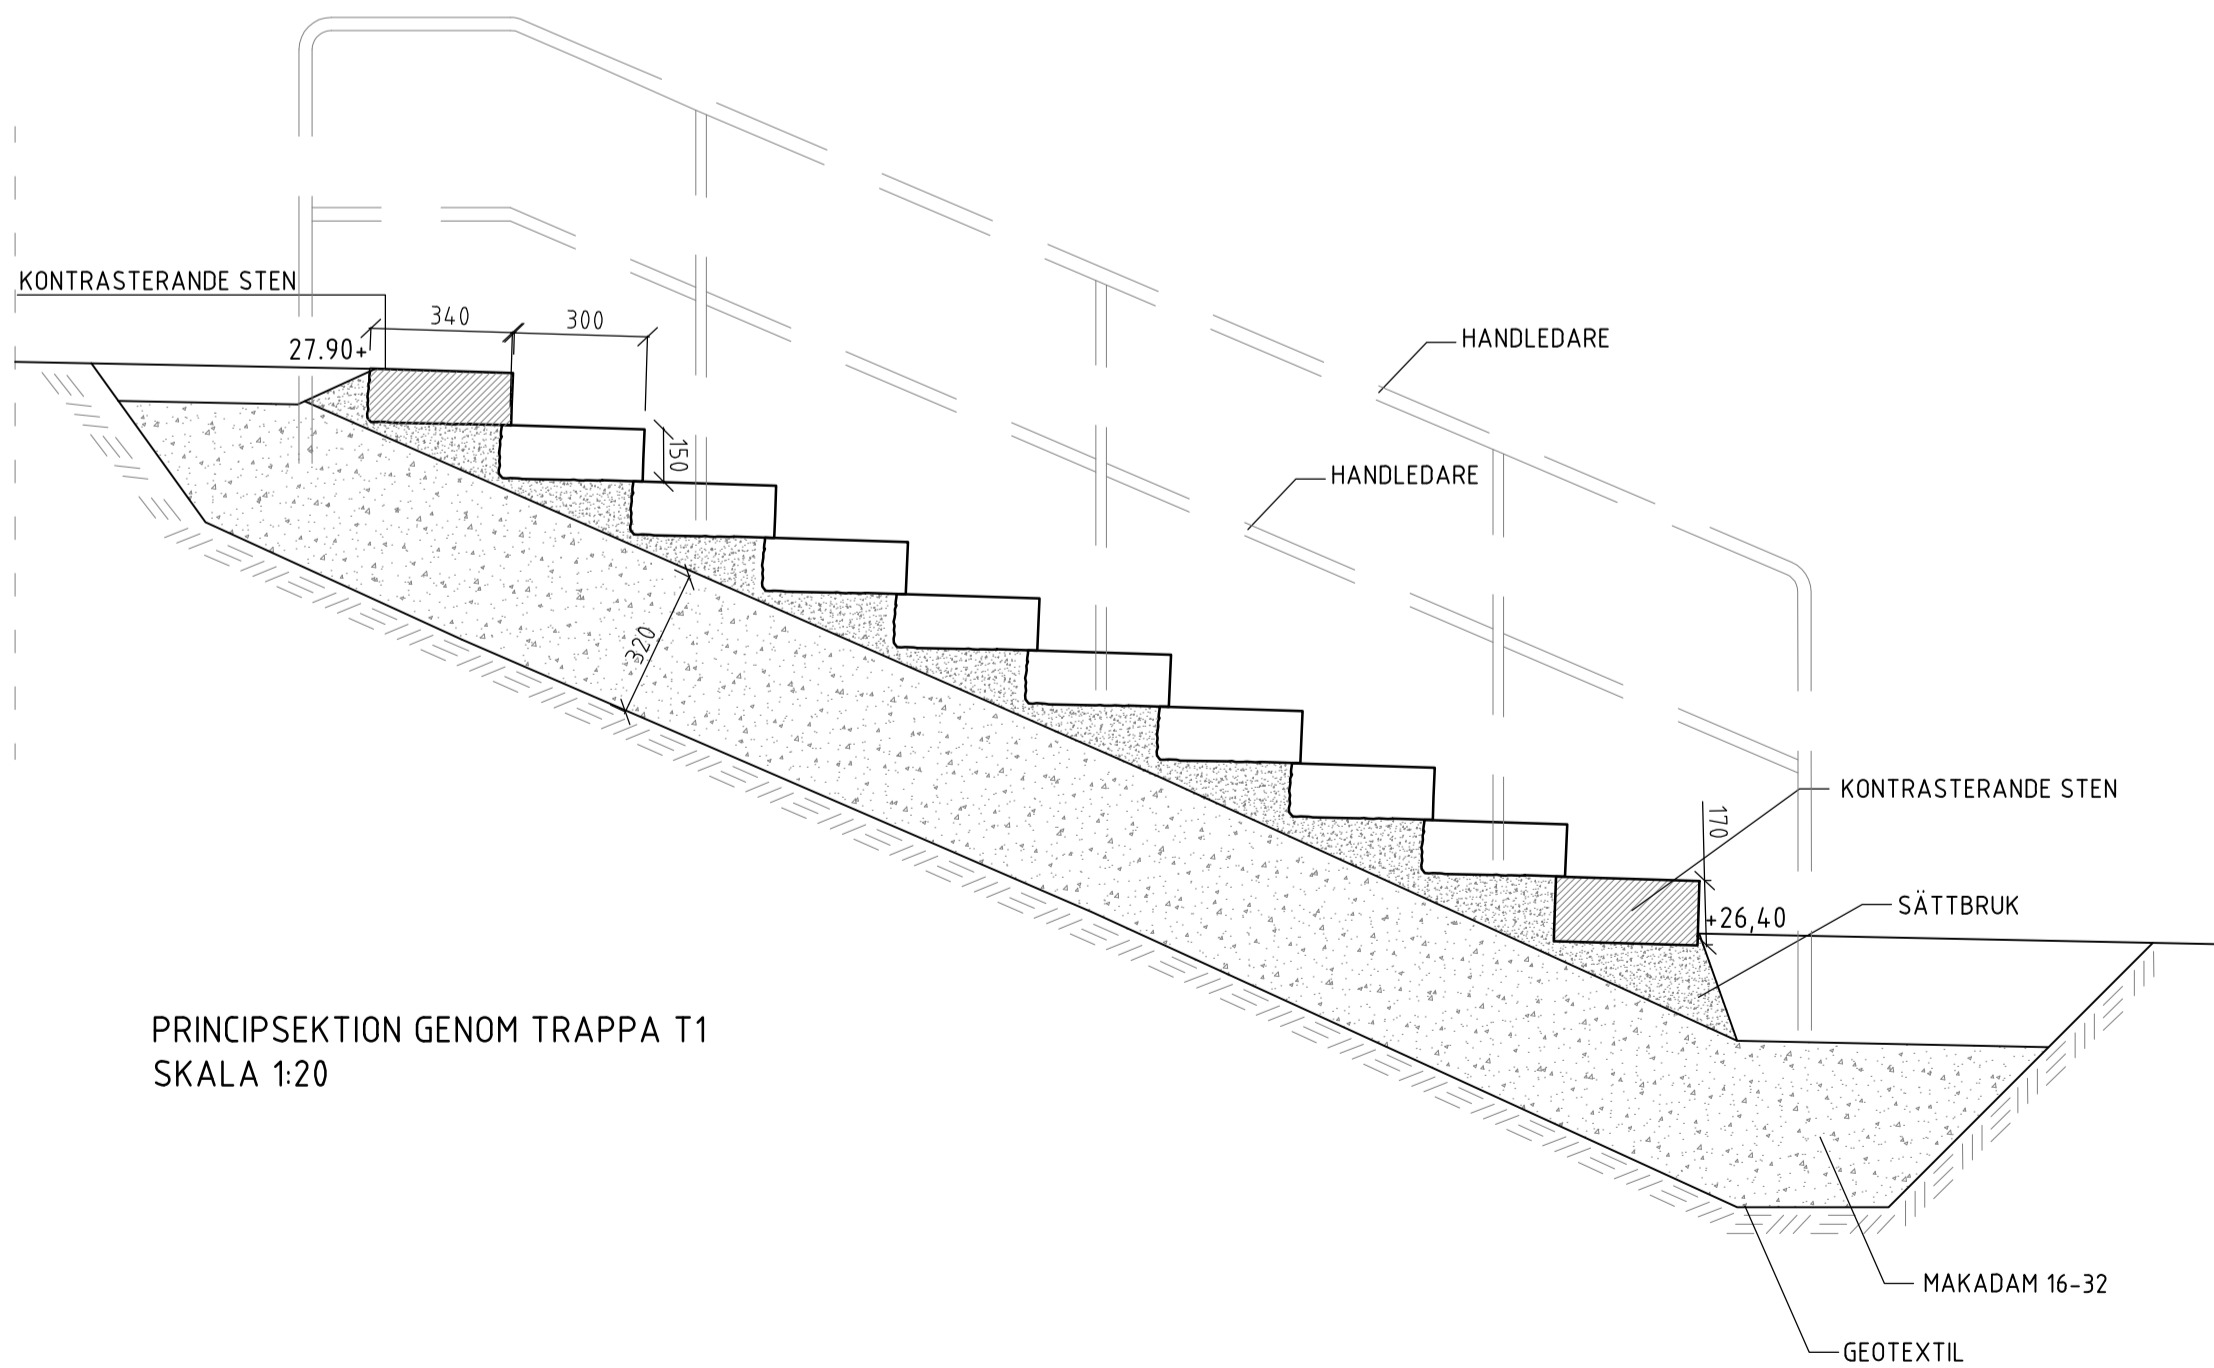


PRINCIPSEKTION GENOM TRAPPA T1
SKALA 1:20

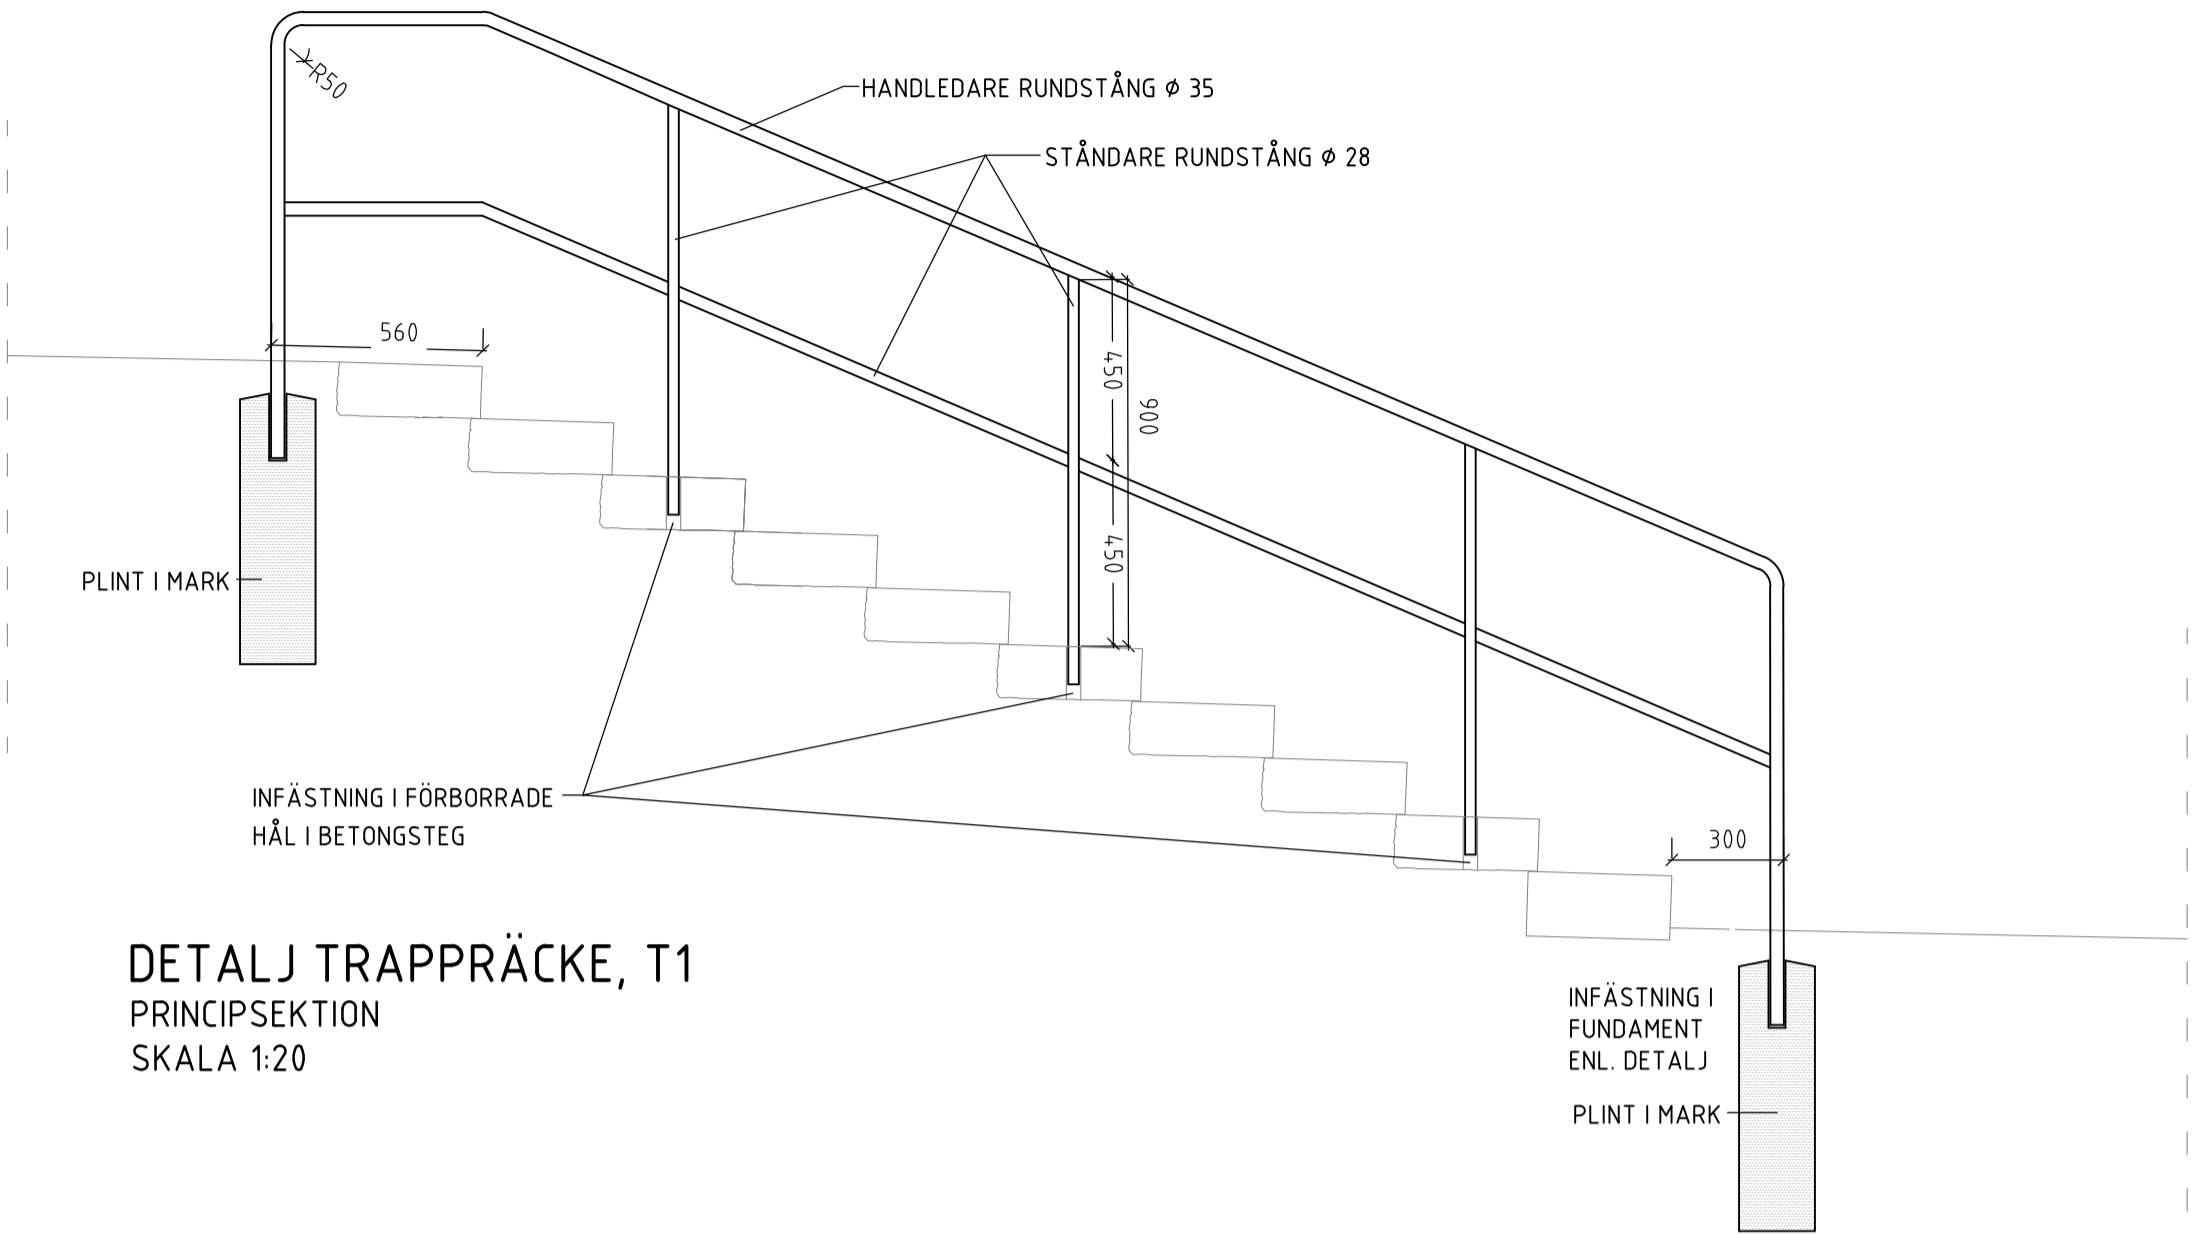

DETALJ TRAPPRÄCKE, T1
PRINCIPSEKTION
SKALA 1:20

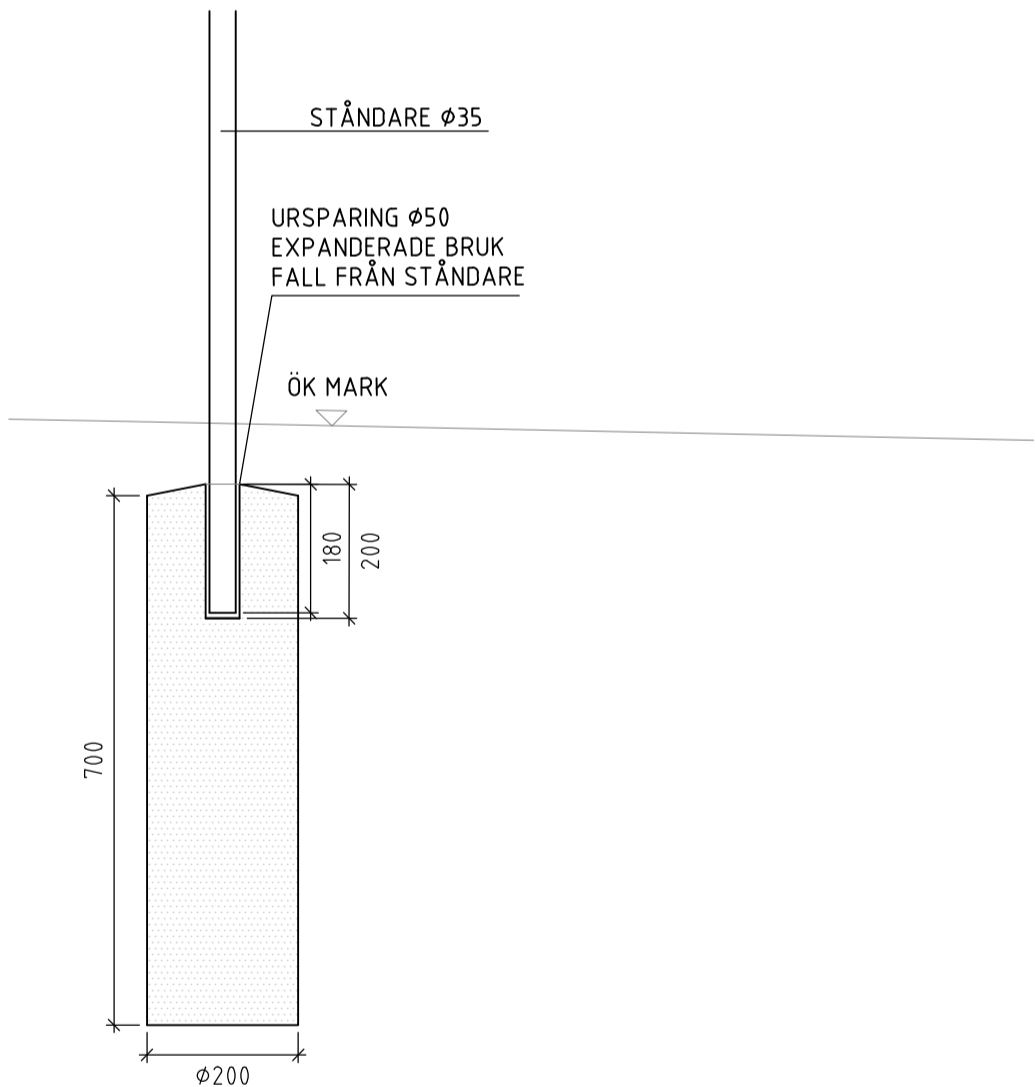

PLINT I MARK, T1
SEKTION
SKALA 1:10

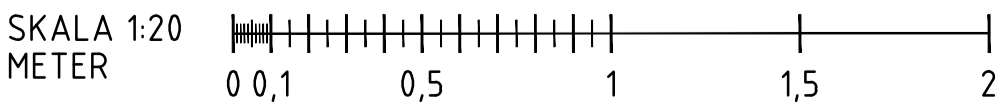

ANMÄRKNINGAR

ALLA MÅTT I MILLIMETER

RITNINGEN AVSER TRAPPA T1 BLOCKSTEG OCH BARNVAGNSRAMP AV BETONG

HÄNVISNINGAR

PLACERING AV TRAPPA T1 ENLIGT MARKPLANERINGSPLAN,
RITNING L-31-1-01.

FÖRESKRIFTER

PRINCIPER FÖR TRAPPA T1 ENLIGT TRAPPDETALJER.

GRUNDLÄGGNING

GRUNDLÄGGNING AV BÄDD AV MAKADAM 16/32 ICKE TJÄLSJUTANDE MATERIAL

BLOCKSTEG BETONG

BLOCKSTEG AV BETONG TYP S-T ERIKS, NORMALBLOCK

NATURGRÅ NR 5212-150000, LÅNGD 1500 MM, 8 ST

MED TILLÄGG FÖR RÄCKESHÅL NR 5210-000020, 3 ST

ANTRACIT SOM KONTRASTSTEG NR 5212-150007, LÅNGD 1500 MM, 2 ST

ANTRACIT SOM KONTRASTSTEG NR 5212-090007, LÅNGD 900 MM, 1 ST

BARNVAGNSRAMP

RAMPBLOCK NATURGRÅ NR 5212-090400, 10 ST

SÄTTBRUK

CEMENTBRUK C16 / 20 MED JORDFUKTAD KONSISTENS.

HANDELDARE TRAPPA T1

PRINCIP FÖR HANDELDARE ENLIGT DETALJER.

FÖRE TILLVERKNING SKA MÅTT TAS PÅ PLATS.

STÅLKVALITET S355J2

UTFÖRANDEKLASS EXC2

TOLERANSKLASS FÖR FUNKTIONSTOLERANSER: KLASS 1

KORROSVITETSKLASS C4

ROSTSKYDD HÅLLBARHET. HÖG

HANDELDARE VARMFÖRZINKAD

SVET SAR UTFÖRS SOM KÄLSVET SAR MED a-MÅTT= 3,

OM EJ ANNAT ANGES.

UTFÖRANDE

STÅNDARE SKALL VARA VERTIKALA OAVSETT MARKENS LUTNING.

KANTER SLIPAS TILL RADIE 1-2 MM. STÅLET SVETSAS SAMMAN.

YTBEHANDLING SKALL SKE EFTER SVETSNING OCH SLIPNING SÅ ATT

ALLA YTOR FÅR LIKA UTSEENDE.

INFÄSTNING

INFÄSTNING AV HANDELDARE: I PLINT I MARK ENLIGT DETALJER SAMT I

FÖRBORRADE BETONGSTEG.

BETONG

BTG 1, CEM 1, BV, LA, SR, MIN

C30/37, XD3/XF4, L50, vct<0,40, FROSTRESISTENT BALLAST.

FROSTRESISTENS PÅVISAS GENOM PROVNING ENLIGT SS137244 METOD A.

AJ LANDSKAP

AJ Landskap AB | Södermannagatan 5 | 116 23 Stockholm
+46 (0)8 90 90 85 00 | info@aj-landskap.se

RITNINGSDOKUMENT PROJEKTERING

L-32-6-01

RITAD / KONSTRUERAD AV

HC

UPPDRAGSNUMMER

2021-1503

DATUM

2021-06-24

Projektleddare/Programansvarig

Projekt nr.

Brojournal nr.

Ettets gränslinje, datum och signatur

Slutgranskad för byggnad

20

Godkänd för byggnad

20

Godkänd som relationshandling

20

Entreprenören intygar att arbetet utförts enligt ritn.

Datum

FÖRFRÅGNINGSUNDERLAG

2021-06-24

Bef. Ant. Revideringen avser

Dat. Gr. Proj. Godk.



















