



XREF:


LAGER: SB11

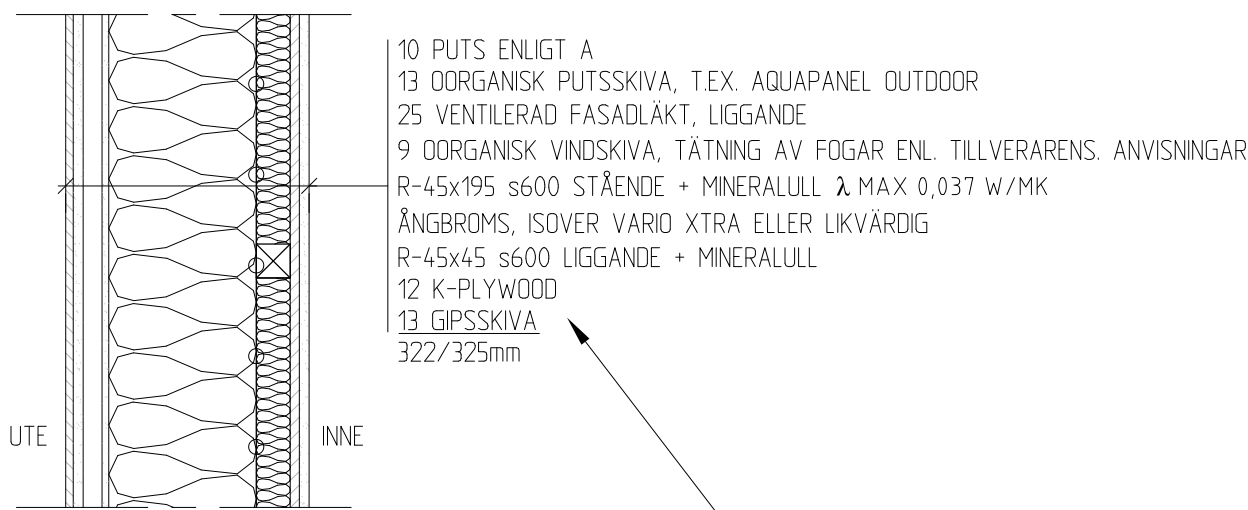


VT-1  
TILLBYGGNAD  
U-VARDE: 0,17 W/M²K

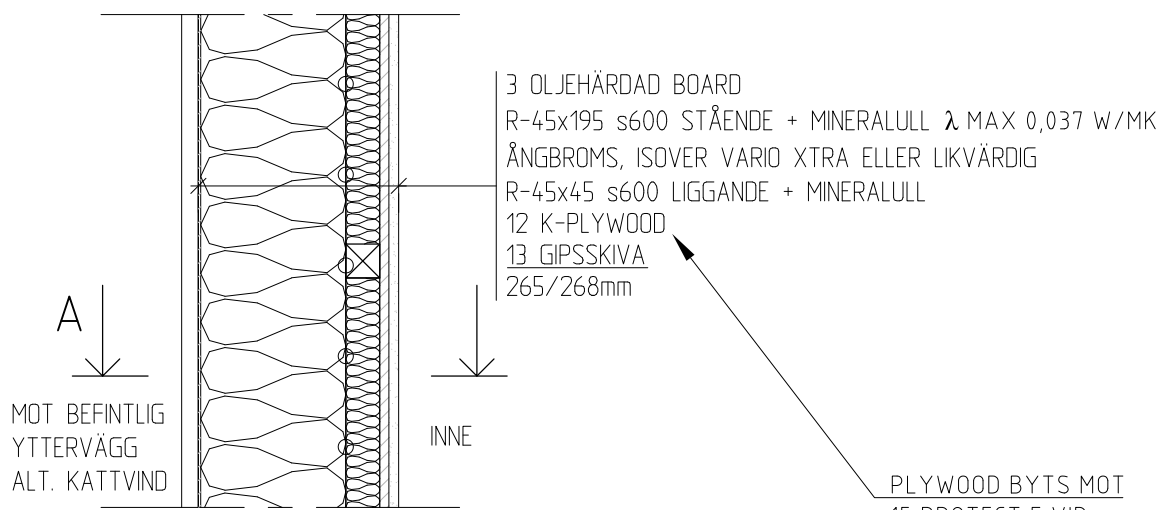


VT-2  
TILLBYGGNAD  
U-VARDE: 0,17 W/M²K

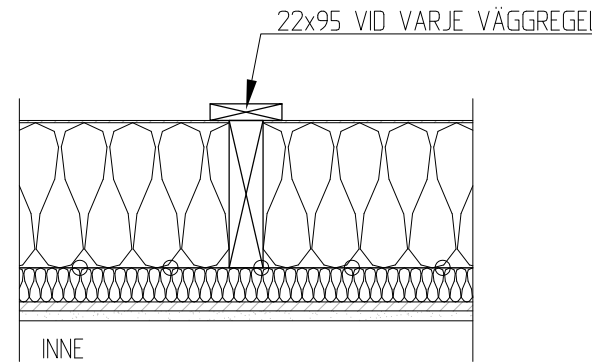


A  
1:10

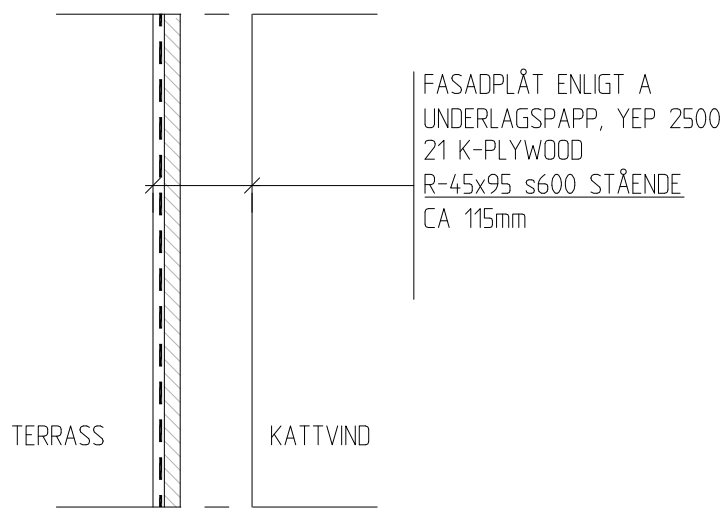


VT-3  
TILLBYGGNAD

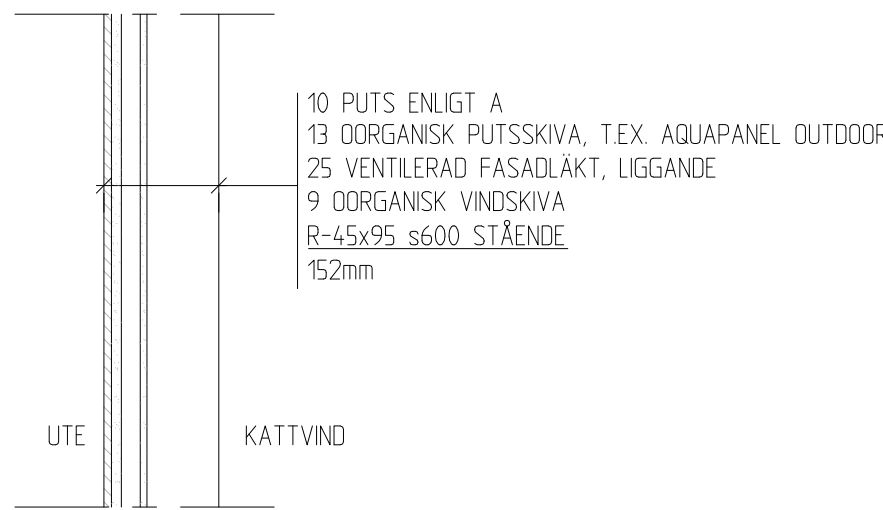


VT-4  
TILLBYGGNAD

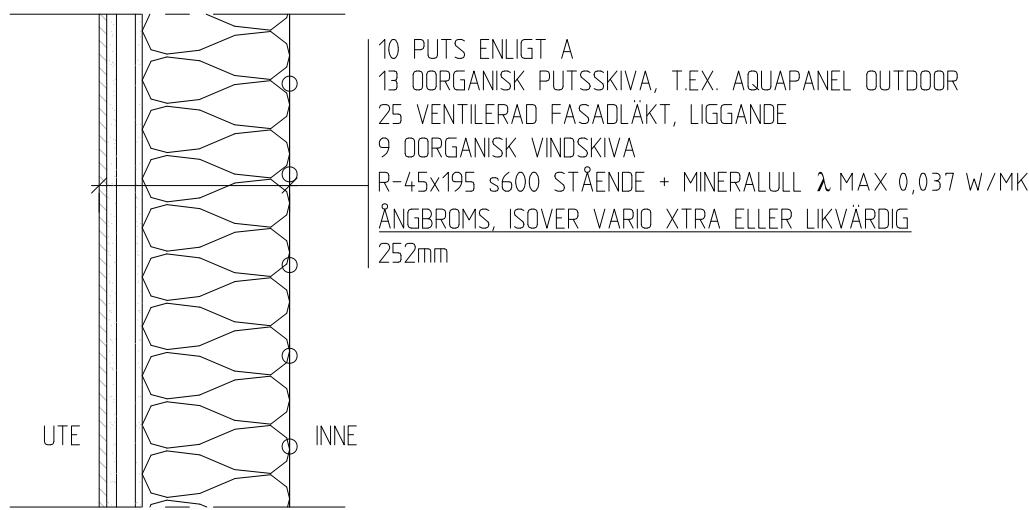


VT-5  
TILLBYGGNAD  
ÖINREDD VIND  
U-VARDE: 0,17 W/M²K

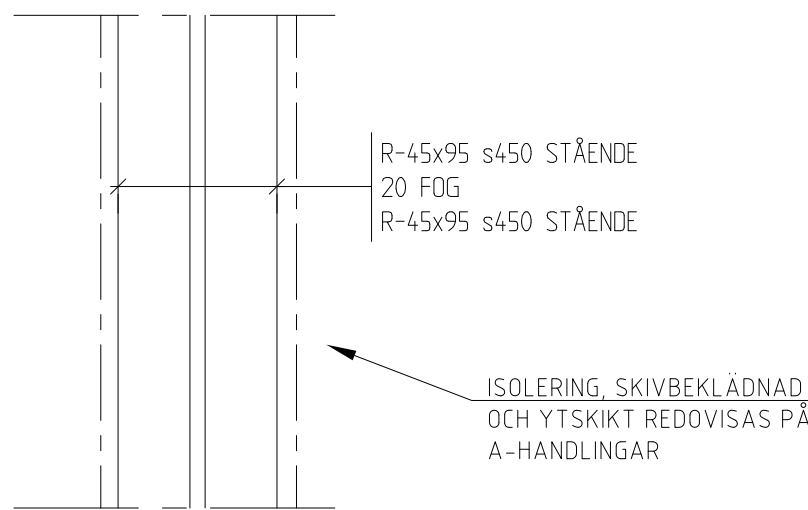


VT-6  
LÄGENHETSSKILJANDE VÄGG  
BRANDTEKNISK KLASSEI60

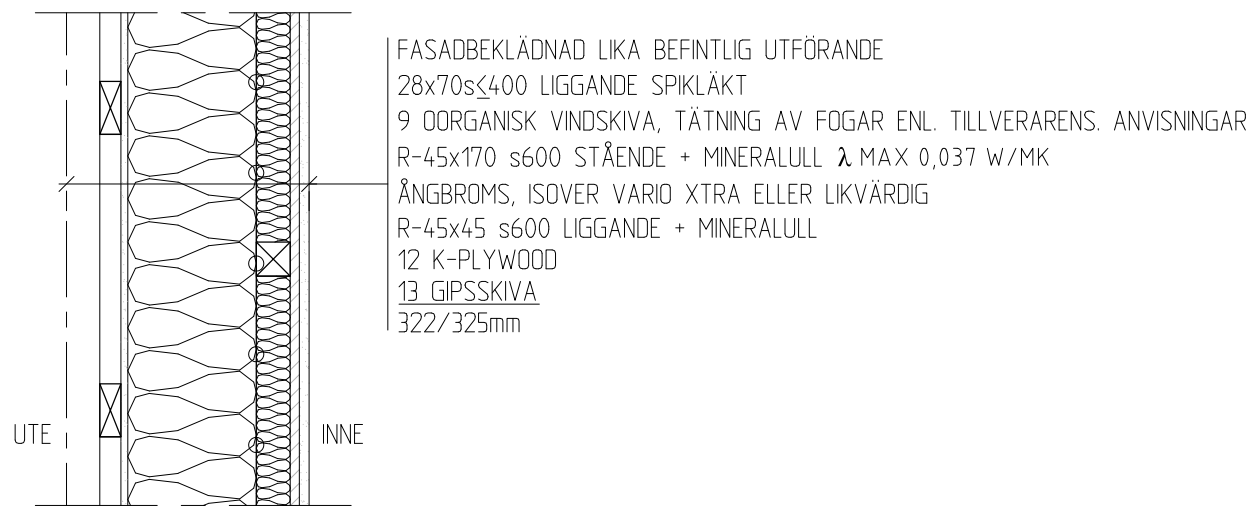

VT-7  
BEFINTLIG BYGGNAD

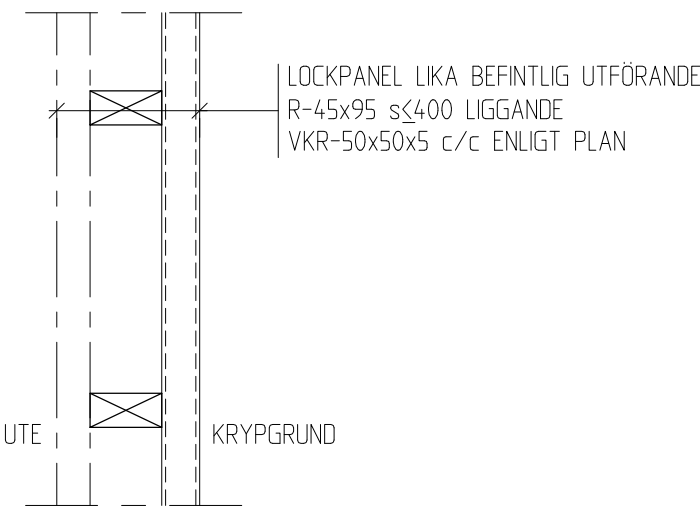

VT-8  
BEFINTLIG BYGGNAD

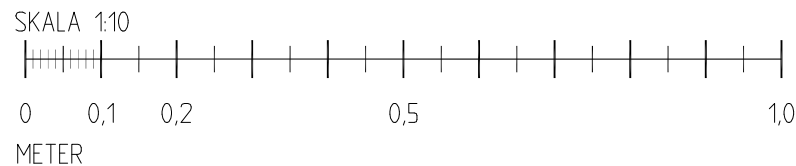

## ANVISNINGAR

ALLMÄNNA ANVISNINGAR SE K-01.0-01 OCH K-01.0-02

## FÖRKLARINGAR

## HÄNVISNINGAR

FK 2021-10-01

BET	ANT	ÄNDRINGEN	AVSER	SIGN	DATUM
BYGGHANDLING					
MODELLVILLAN 8					
<div>Structor</div> <div>BYGGSTOCKHOLM AB</div> <div>Schmargen 4, 113 65 STOCKHOLM Tfn 08-555 55 550 Fax 08-555 55 640</div>					
ARBETSNUMMER	2021-112	RITAD AV	Csm	HANDLÄGGARE	Csm
DATUM	2021-	ANSVARIG	MHn	KOD TYP POS	
TILL- OCH OMBYGGNAD VÄGGTYPER					
SKALA A1	1:10	SKALA A3	1:20	NUMMER	K-01.0-11