


ALLMÄNNA ANVISNINGAR SE K-01.0-01 OCH K-01.0-02


TILLBYGGNAD:
BYGLAR I BJÄKLAGSKANT SE DETALJ C PÅ K-15.4-01


GRUNDSULOR, ELEVATIONER SE K-15.4-

LÄNGDSEKTION TILLBYGGNAD SE	K-20.2
TVÄRSEKTION TILLBYGGNAD SE	K-20.2
TVÄRSEKTION BEFINTLIG BYGGNAD SE	K-20.2

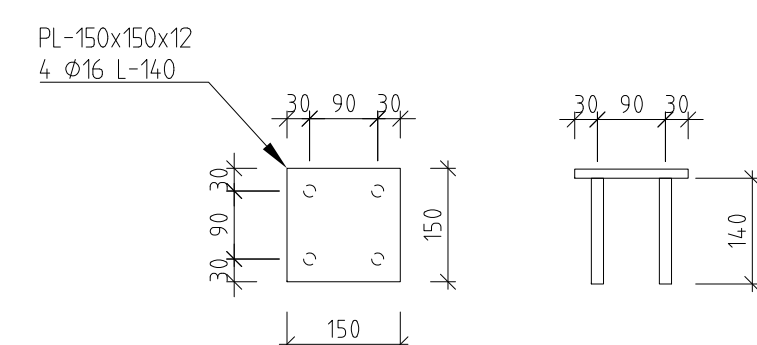

A 1:10
INGJUTNINGSPLÅT - 4 ST

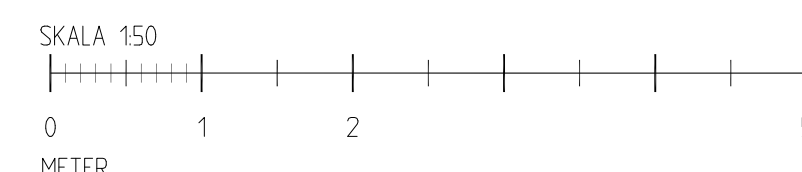

BET	ANT	ANDRINGS AVSER	SIGN	DATUM
<p align="center">BYGGHANDLING</p>				
<p align="center">MODELLVILLAN 8</p>				
<p align="center">  </p>				
<p align="center">Sälzvägen 4, 19 65 STRÖMMÖLM TH 06-30 59 68 TH 06-30 59 69</p>			<p align="center">HANDLGGARE</p>	
<p>ARBETSNUMMER 2021-112</p>		<p>RITAD AV CSm</p>		<p>CSm</p>
<p>DATUM 2021-</p>		<p>ANSVARIG MhH</p>		<p>KOD TYP POS</p>
<p>TILL- OCH OMBYGGNAD BJÄLKLAG ÖVER PLAN 0</p>				
SKALA A1	SKALA A3	NUMMER		I BET
150	1100	K-20.1-01		