
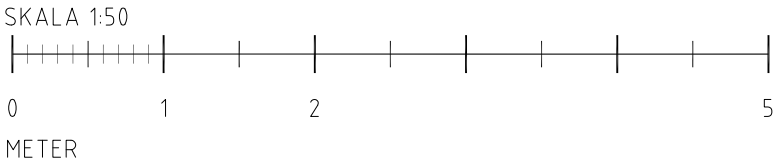


ANVISNINGAR

ALLMÄNNA ANVISNINGAR SE K-01.0-01 OCH K-01.0-02

FÖRKLARINGAR

HÄNVISNINGAR

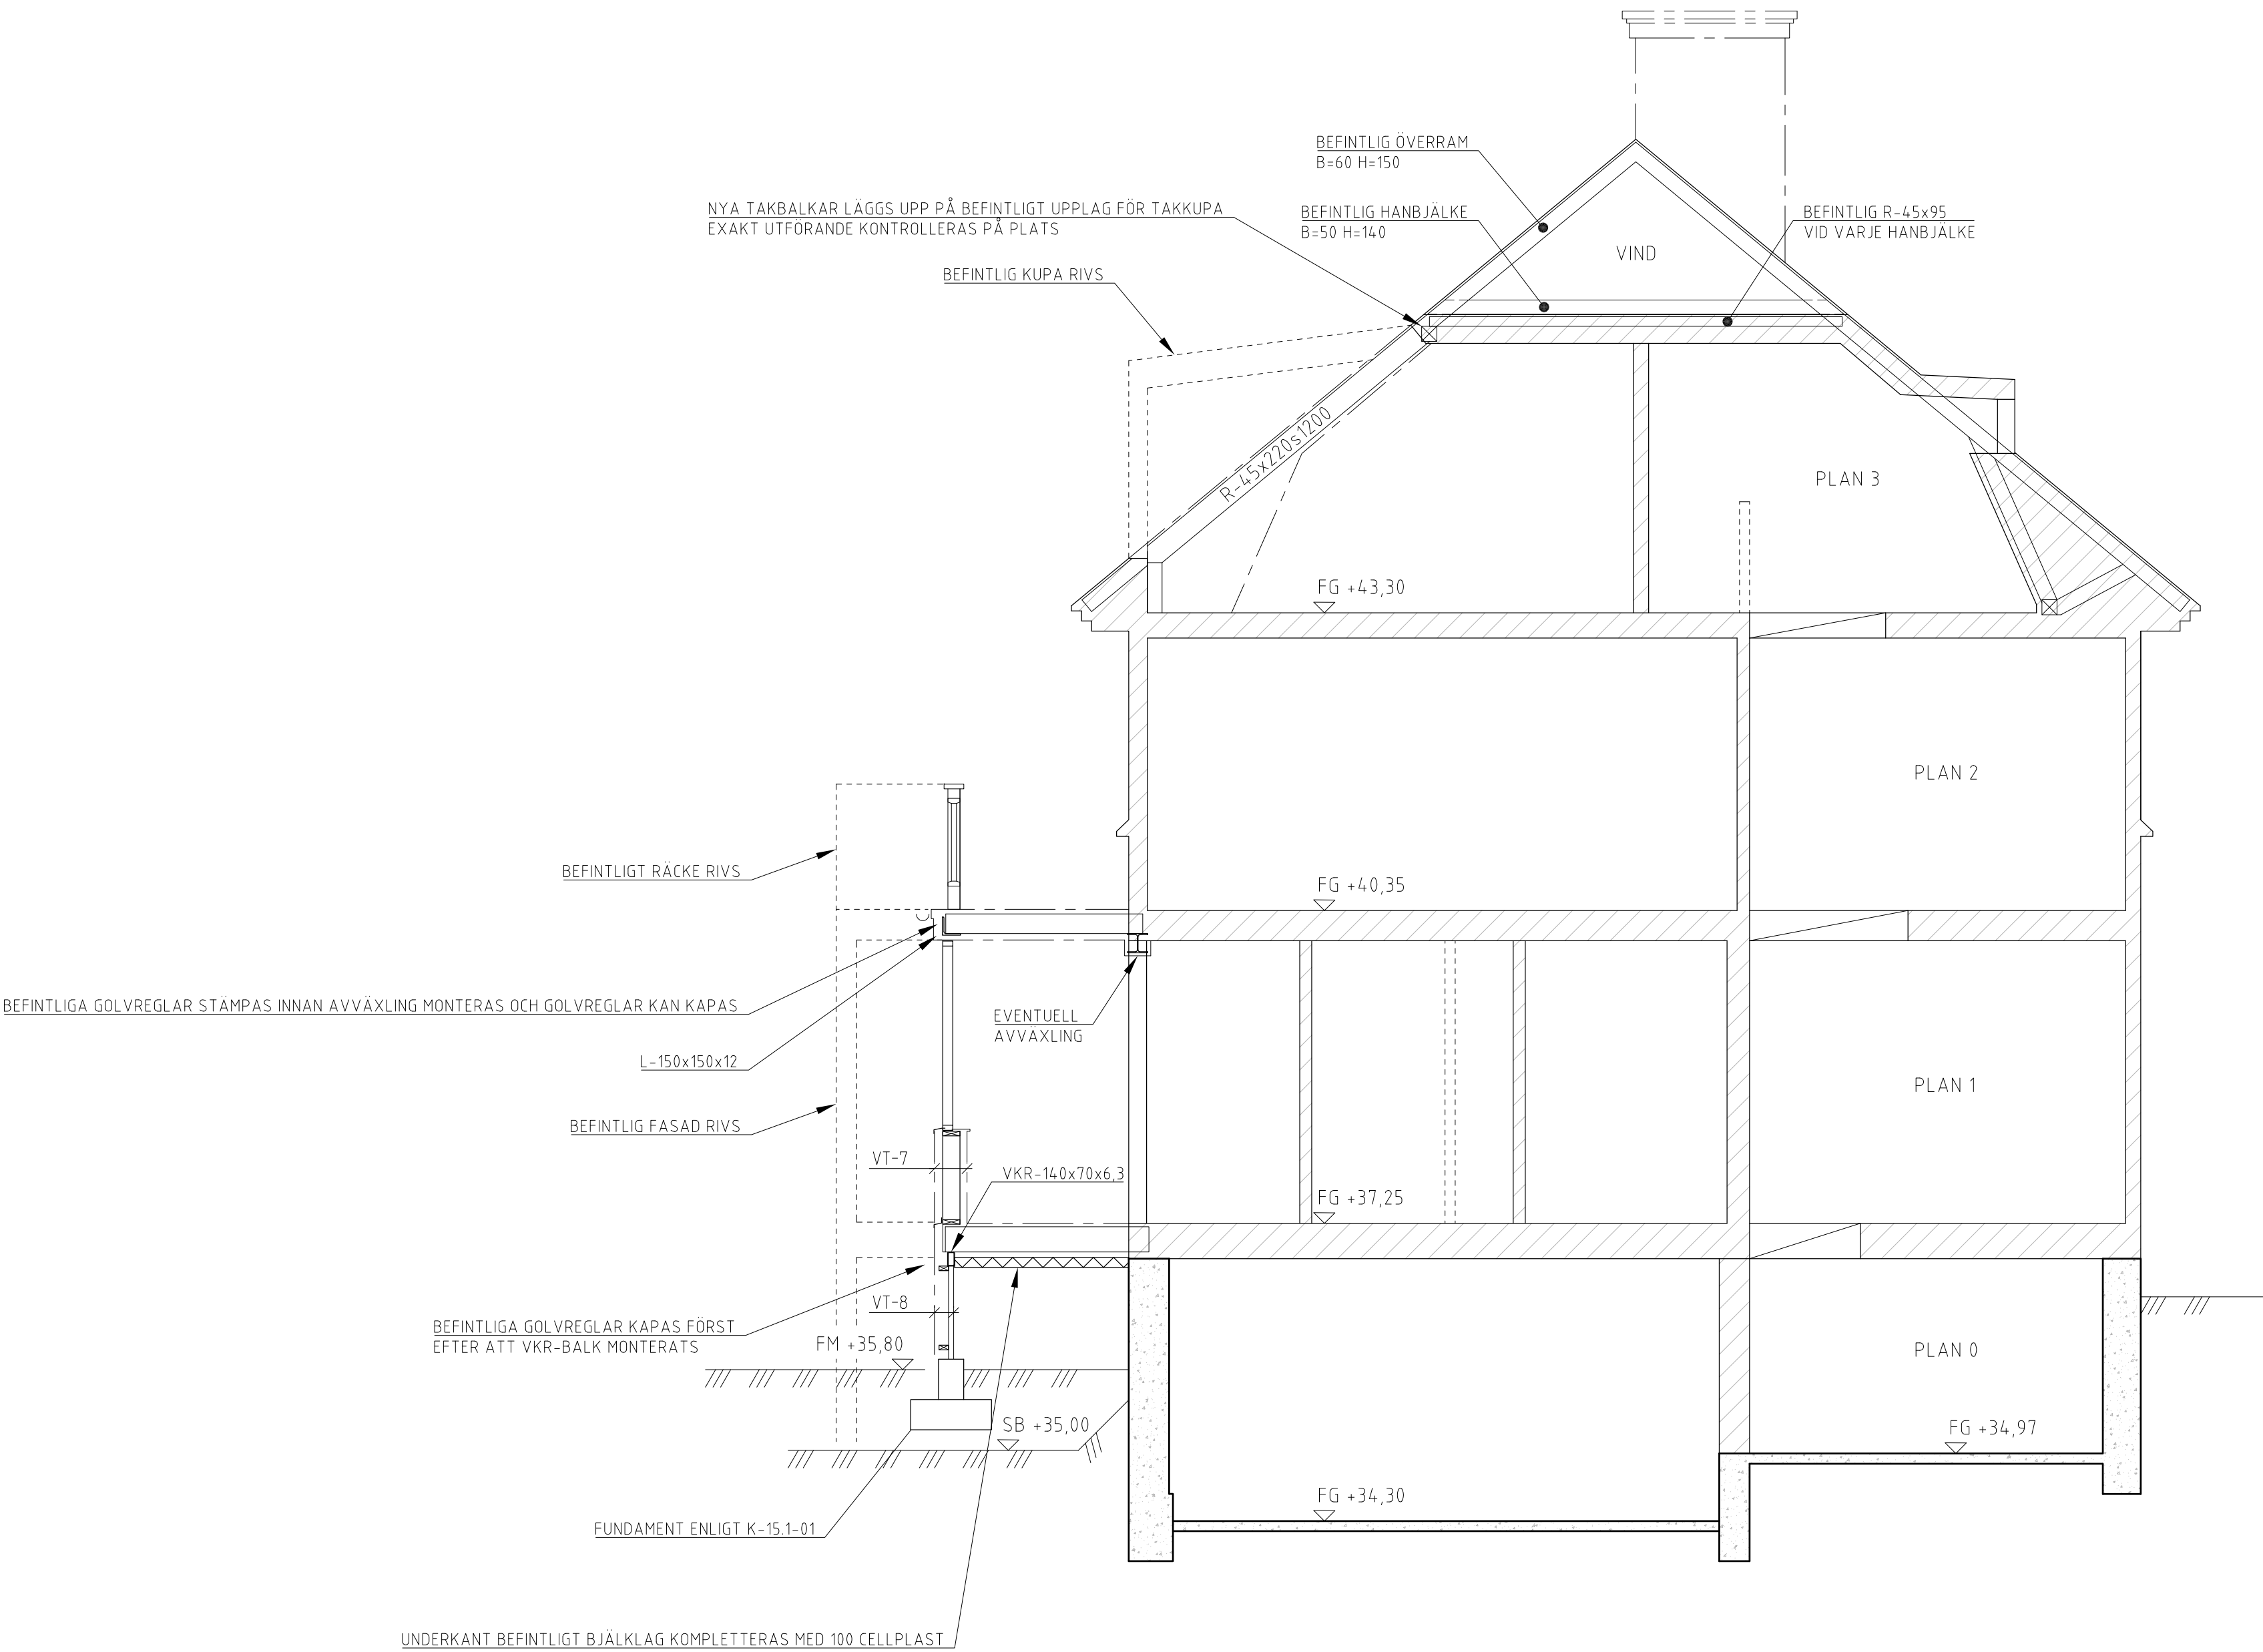

FK 2021-10-01

BET	ANT	ÄNDRINGEN AVSER	SIGN	DATUM
BYGGHANDLING				
MODELLVILLAN 8				
<div>Structor</div> <div><div>BYGGSTOCKHOLM AB</div><div>Sälskogen 4, 131 65, STOCKHOLM tfn 08-555 55 650 fax 08-555 55 640</div></div>				
ARBETSNUMMER	2021-112	RITAD AV	Csm	HANDLÄGGARE
DATUM	2021-	ANSVARIG	MHn	Csm
TILL - OCH OMBYGGNAD		NUMMER		BET
TVÄRSEKTION - BEFINTLIG BYGGNAD		K-20.2-03		
SKALA A1	150	SKALA A3	1:100	