


ANVISNINGAR

ALLMÄNNA ANVISNINGAR SE K-01.0-01 OCH K-01.0-02

FÖRKLARINGAR

HÄNVISNINGAR

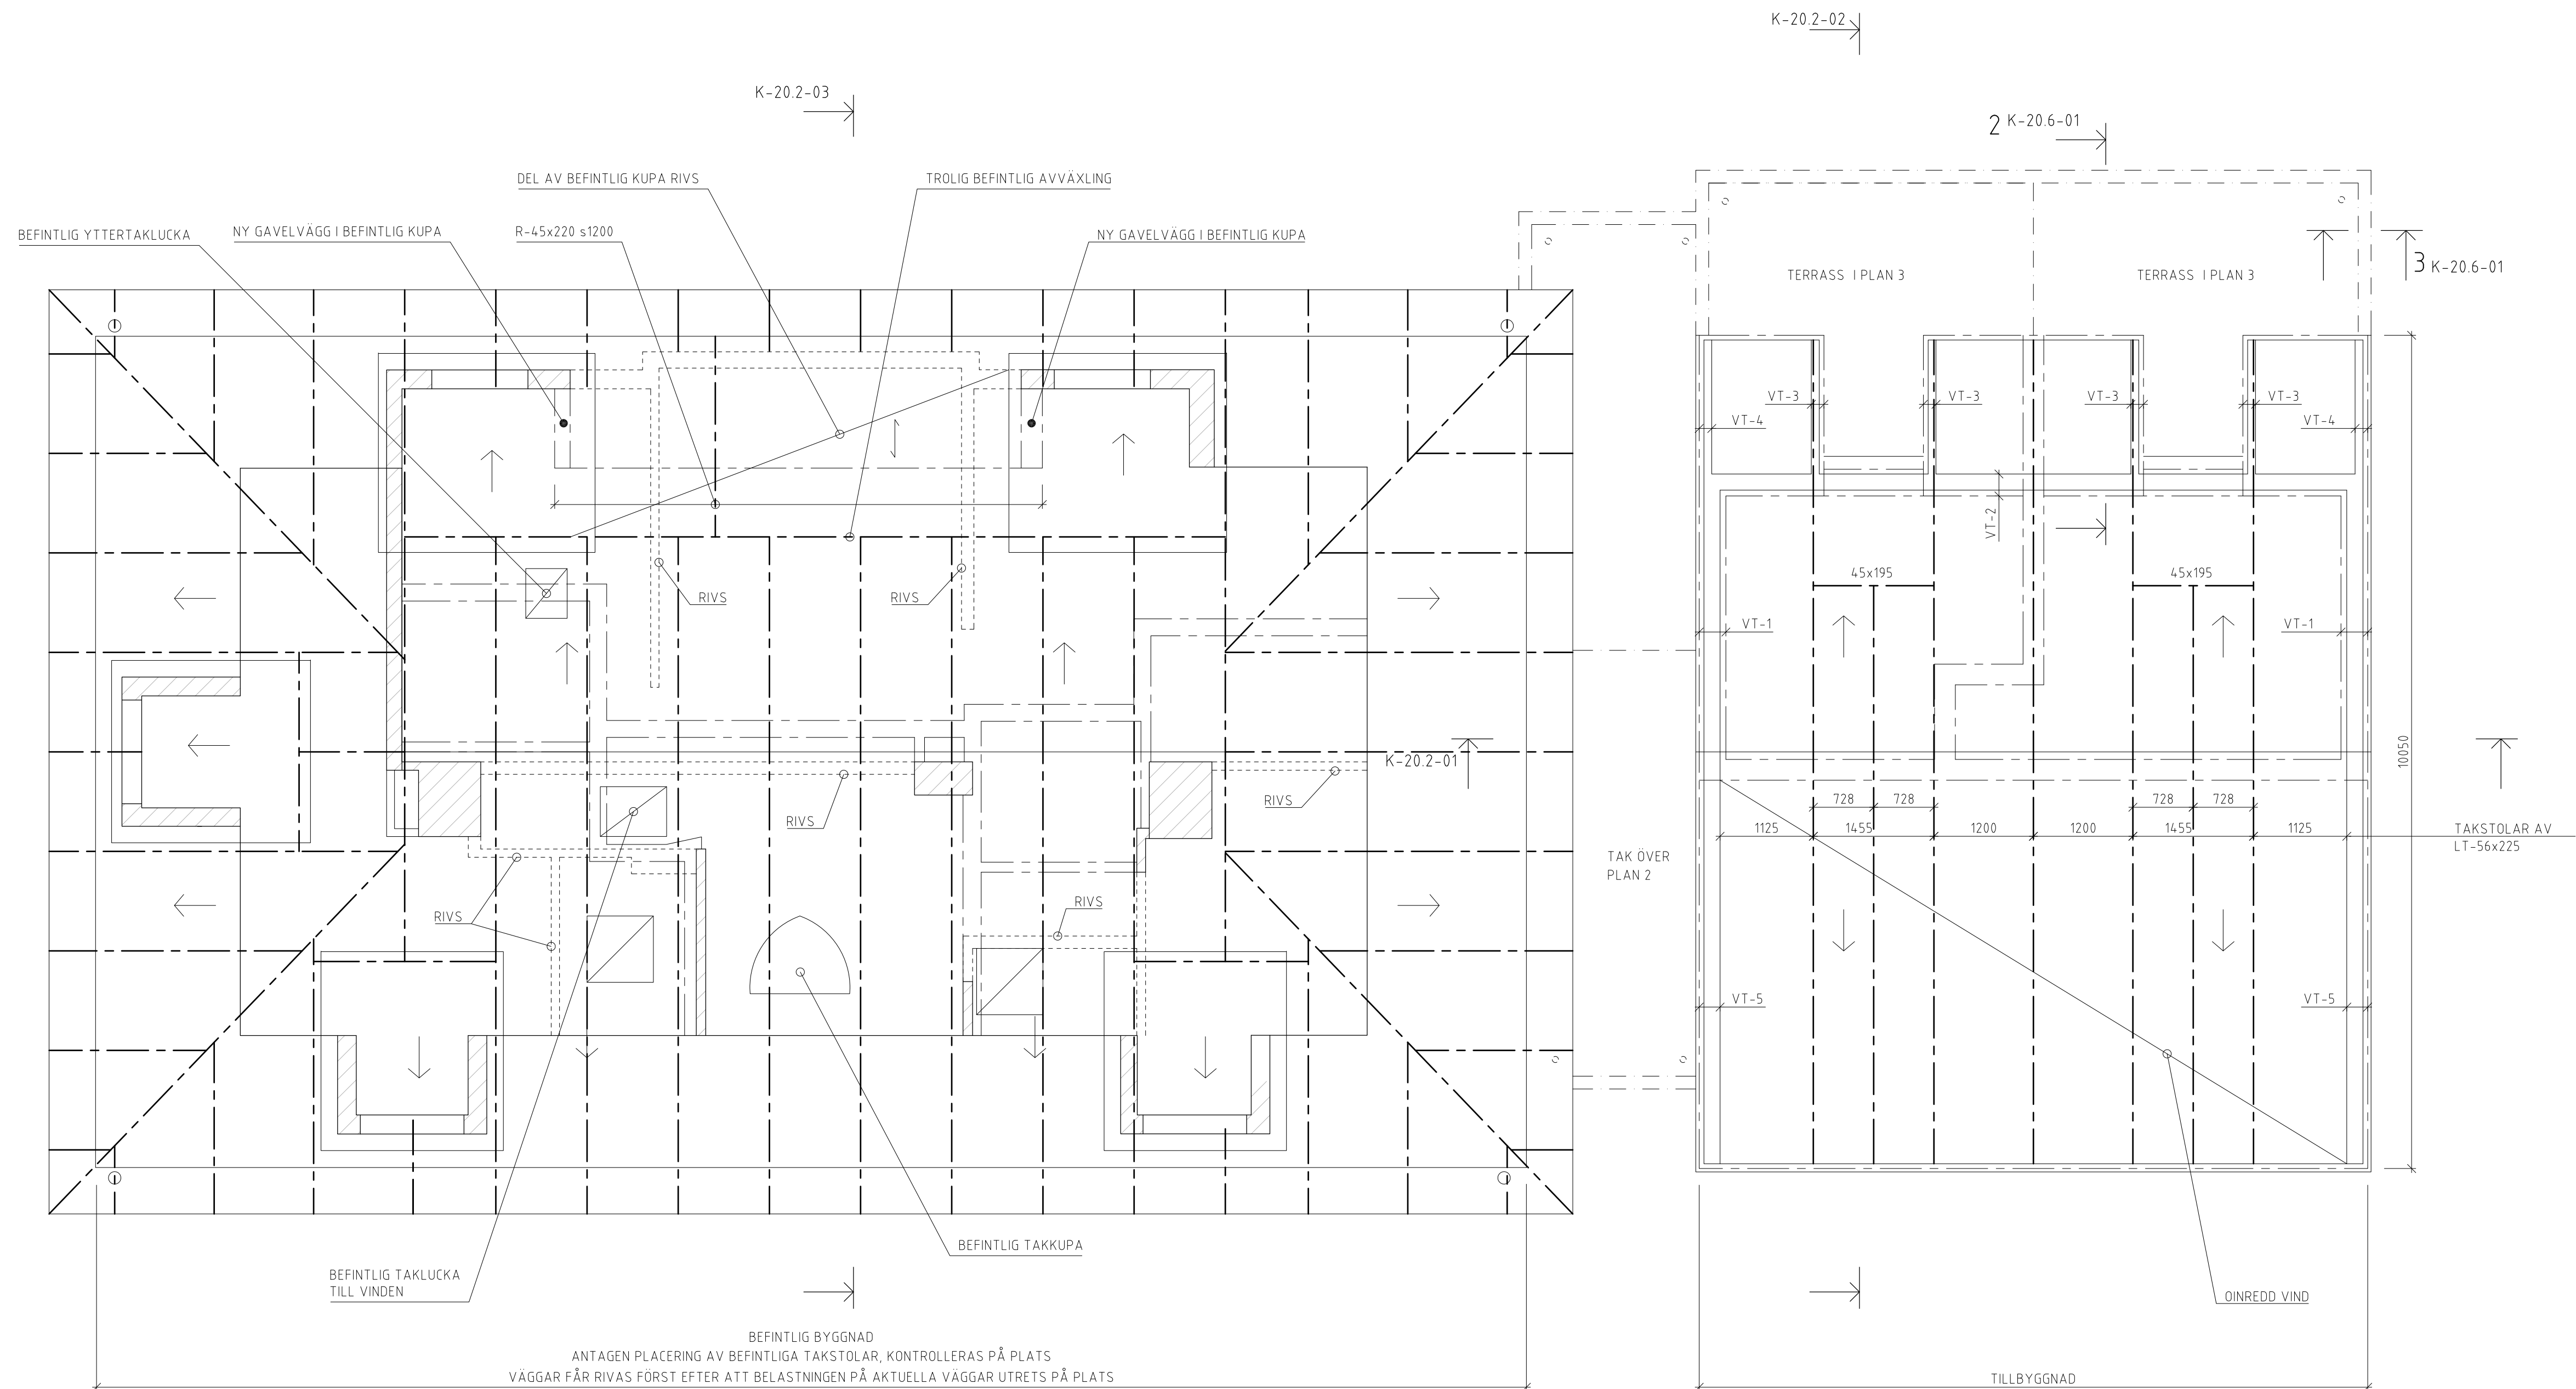

FK 2021-10-01

BET	ANT	ANDERING AVSEER		SIGN	DATUM	
<div>—BYGGHANDLING—</div> <div>MODELLVILLAN 8</div> <div> <div> <div>Structor</div> <div>PRISSTYCKEVLINJE</div> </div> <div> Skapad av: 18 65 STÖCKHOLM Tfn 08-545 95 038 fax 08-545 95 640 </div> </div>						
ARBETSNUMMER		RITAD AV		HANDLAGGARE		
2021-112		CSm		CSm		
DATUM		ANSVARIG		KOD TYP POS		
2021-		MIn				
TILL - OCH OMBYGGNAD						
TAKPLAN						
SKALA A1		SKALA A3	NUMMER		BET	
150		1:100		K-411-04		

PLO: 2021-10-01 13:18 E:\2021_UPPERAG\112 BROVALNET MODELLVILLAN\10 HANDLINGAR\K\KMOD\K-4\P-04.DWG CATARINA SANDSTRÖM

XREF: \K-20-P-02.dwg \K-20-P-01.dwg \K-20-P-03.dwg ..\Modell\8_A-modell 2021-02-22-BEF.dwg ..\A\Amod\3-40-1-103.dwg

LAGER: SB11

Inkom till Stockholms stadsbyggnadskontor - 2021-10-04, Dnr 2019-14084

PLO: 2021-10-01 13:18