



XREF:

LAGER: SB11

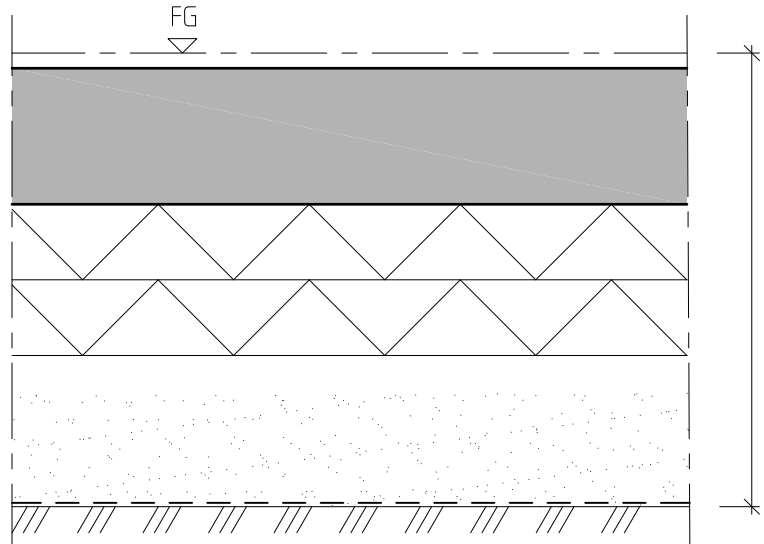


GT-1
TILLBYGGNAD
BOTTENPLATTAN

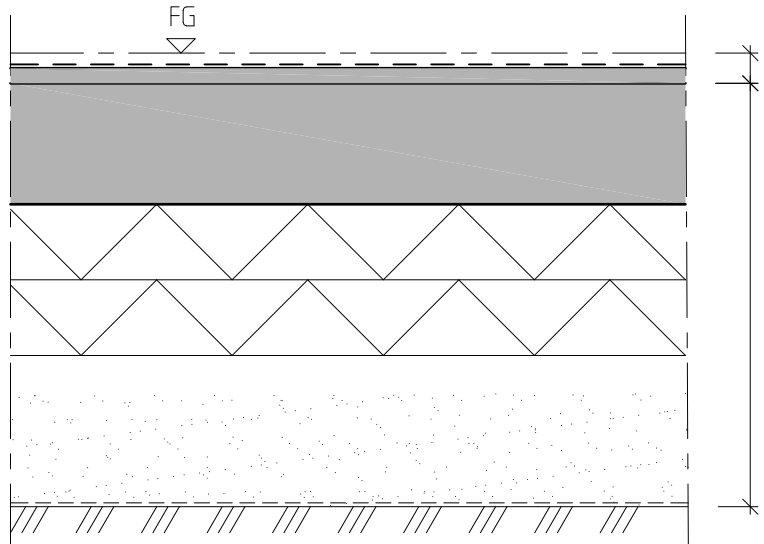


GT-2
TILLBYGGNAD
BOTTENPLATTAN VID BADRUM


20mm URSPARNING I ÖK PLATTA
ENLIGT K-20.1-01

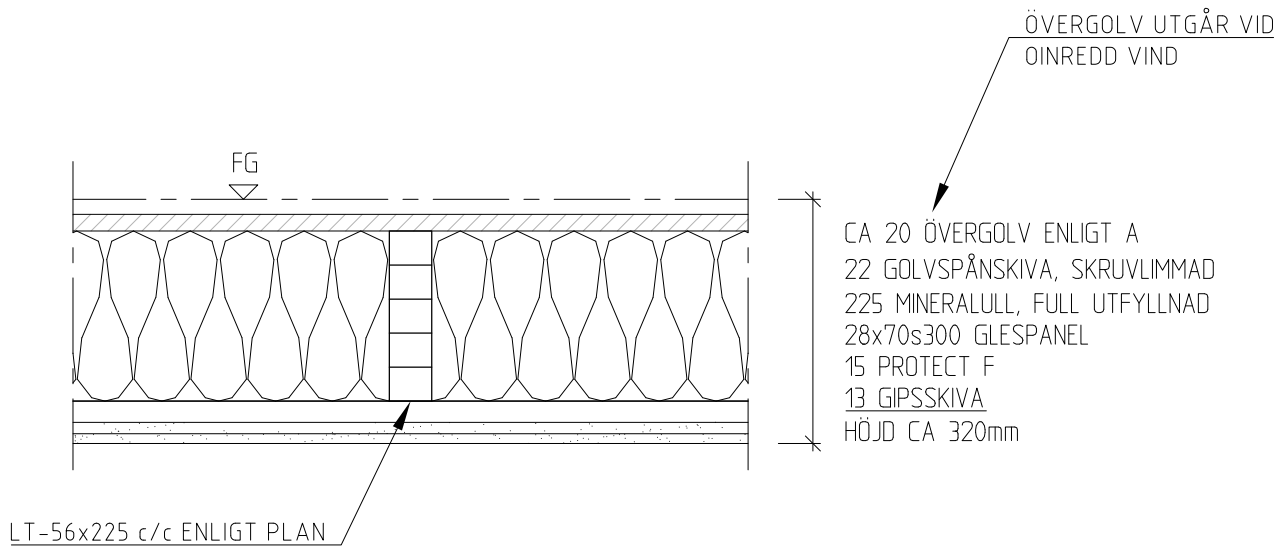


GT-3
TILLBYGGNAD
GOLVBJÄLKLAG
BRANDTEKNISK KLASS R60

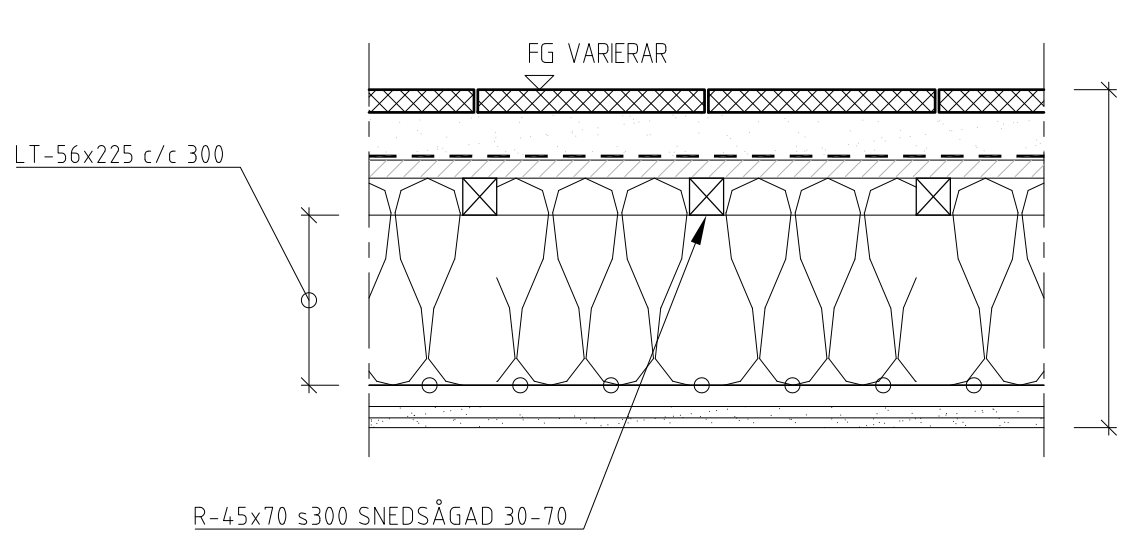


GT-4
TILLBYGGNAD
TERRASSBJÄLKLAG
BRANDTEKNISK KLASS R60

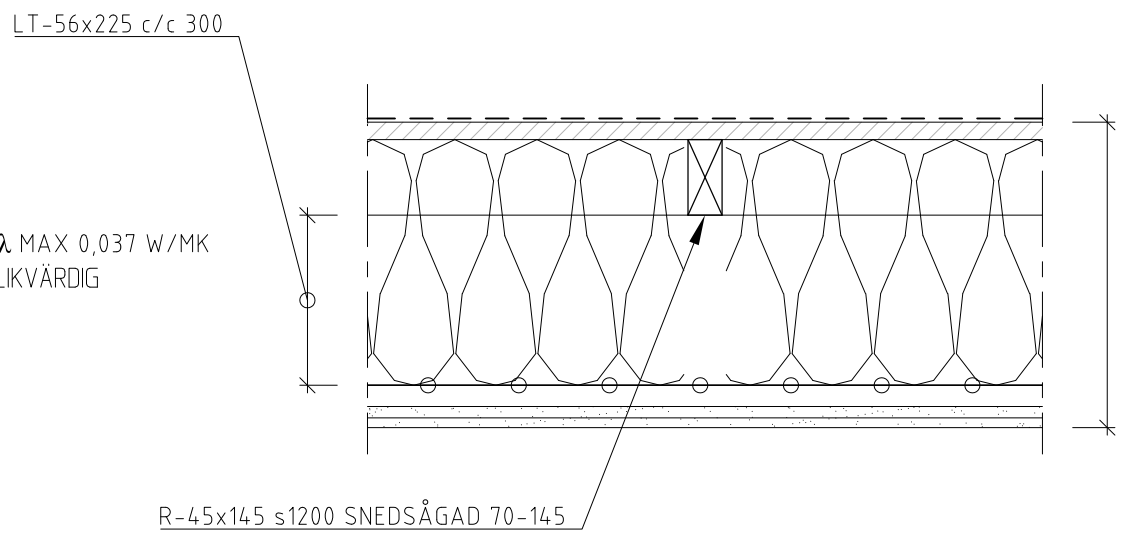

GT-5
TILLBYGGNAD
TAKBJÄLKLAG
BRANDTEKNISK KLASS EI60

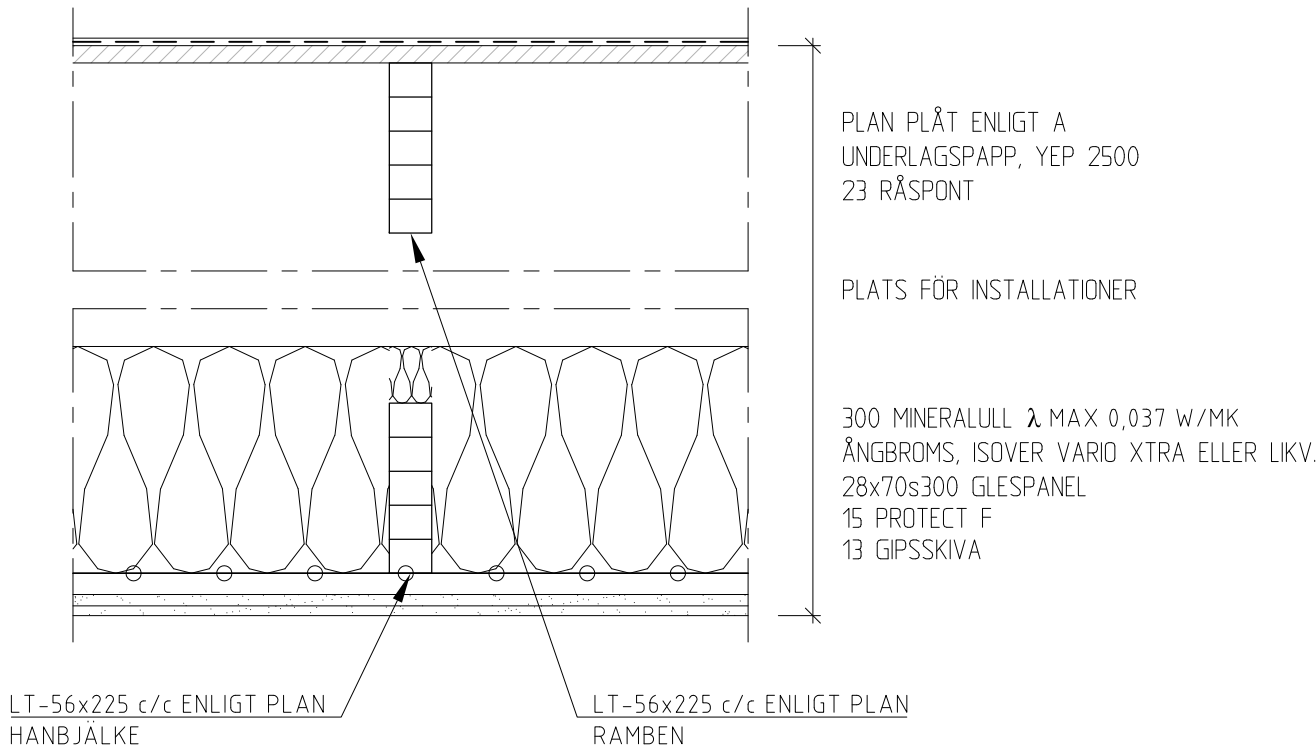

GT-6
TILLBYGGNAD
VINDSBJÄLKLAG
BRANDTEKNISK KLASS R60

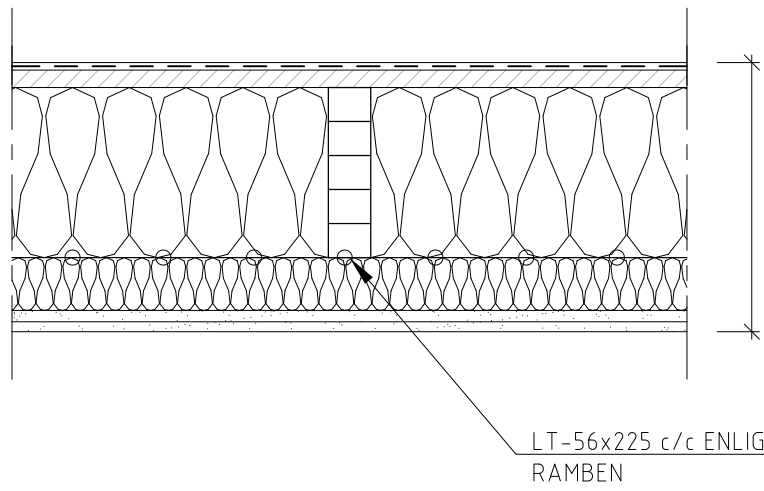


GT-7
TILLBYGGNAD
VINDSBJÄLKLAG - SNEDTAK
BRANDTEKNISK KLASS R60

ANVISNINGAR

ALLMÄNNA ANVISNINGAR SE K-01.0-01 OCH K-01.0-02

FÖRKLARINGAR

HÄNVISNINGAR

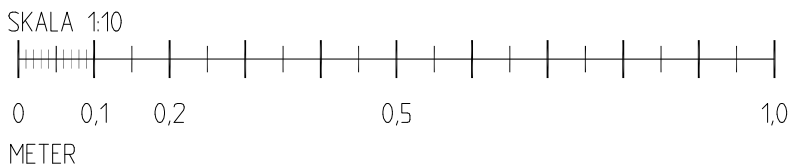

FK 2021-10-01

BET	ANT	ÄNDRINGEN AVSER	SIGN	DATUM
BYGGHANDLING				
MODELLVILLAN 8				
<div>Structor</div> <div>BYGGSTOCKHOLM AB</div>				
ARBETSNUMMER	2021-112	RITAD AV	Csm	HANDLÄGGARE
DATUM	2021-	ANSVARIG	MHn	KOD TYP POS
TILL- OCH OMBYGGNAD TAK OCH BJÄLKLAGSTYPER				
SKALA A1	1:10	SKALA A3	1:20	NUMMER
				I BET
				K-01.0-10