




Sektion A
1:100

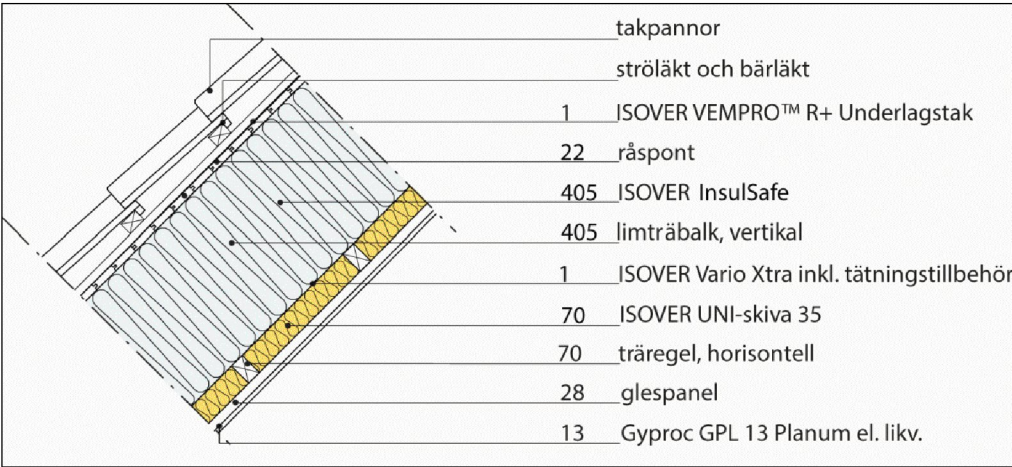


Oventilerat tegeltak

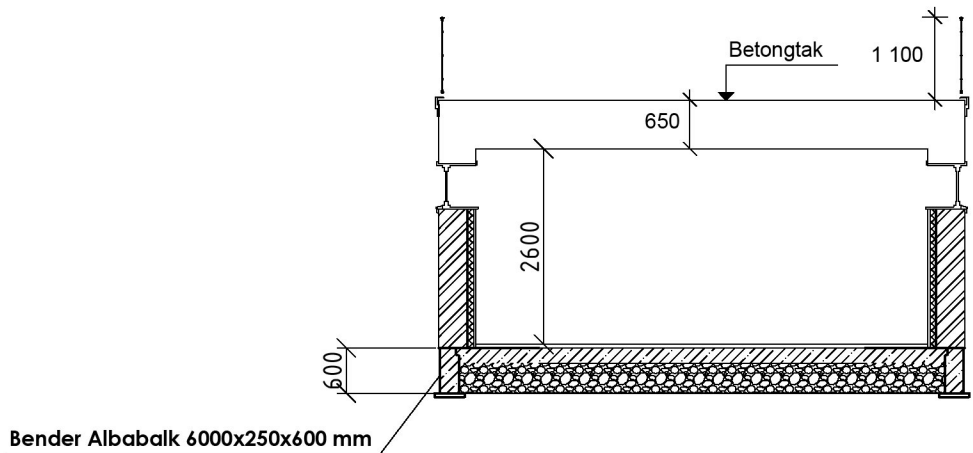

Sektion B-B
1:100

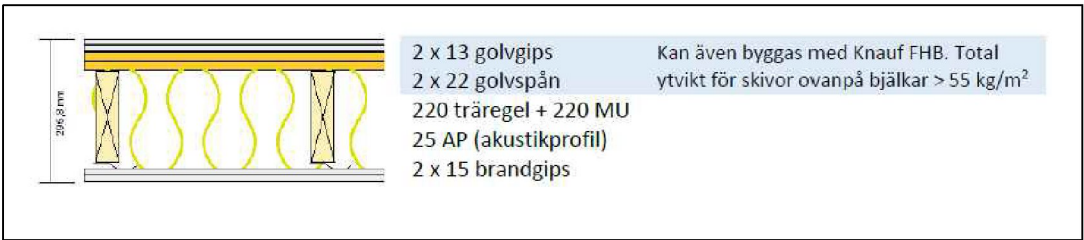

Träbjälklag

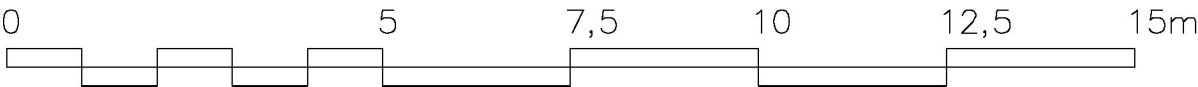

Nr.	Datum	AV	Reviderat
Harmoni Villa Sverige AB Org.nr: 559326-1943			
Projekt Namn Fastighet Birfilaren 5 Stockholm kommun			
Ritningsinformation Bygghandling Sektioner			
Ritad av Alexander B. 072-838 80 46	Skala 1:100		
Datum 2022-01-04	Projekt Namn		
Format A 3	K-40.1-004		