




Albabalk 60 plan

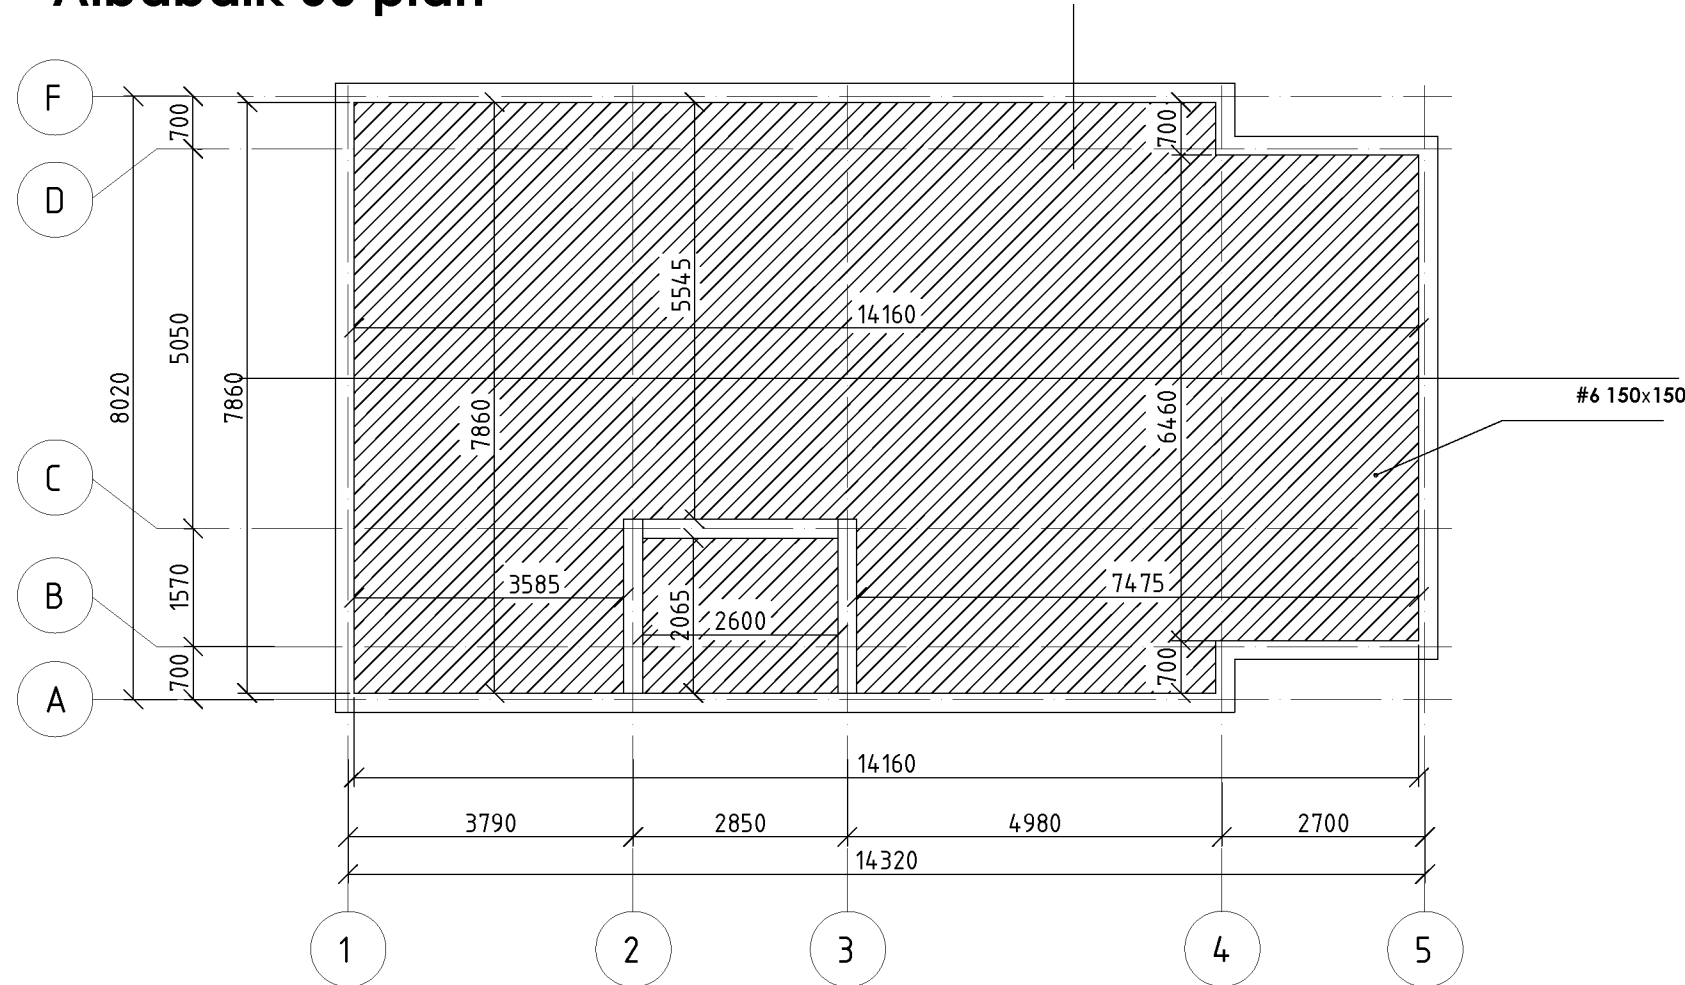

Platta på mark plan

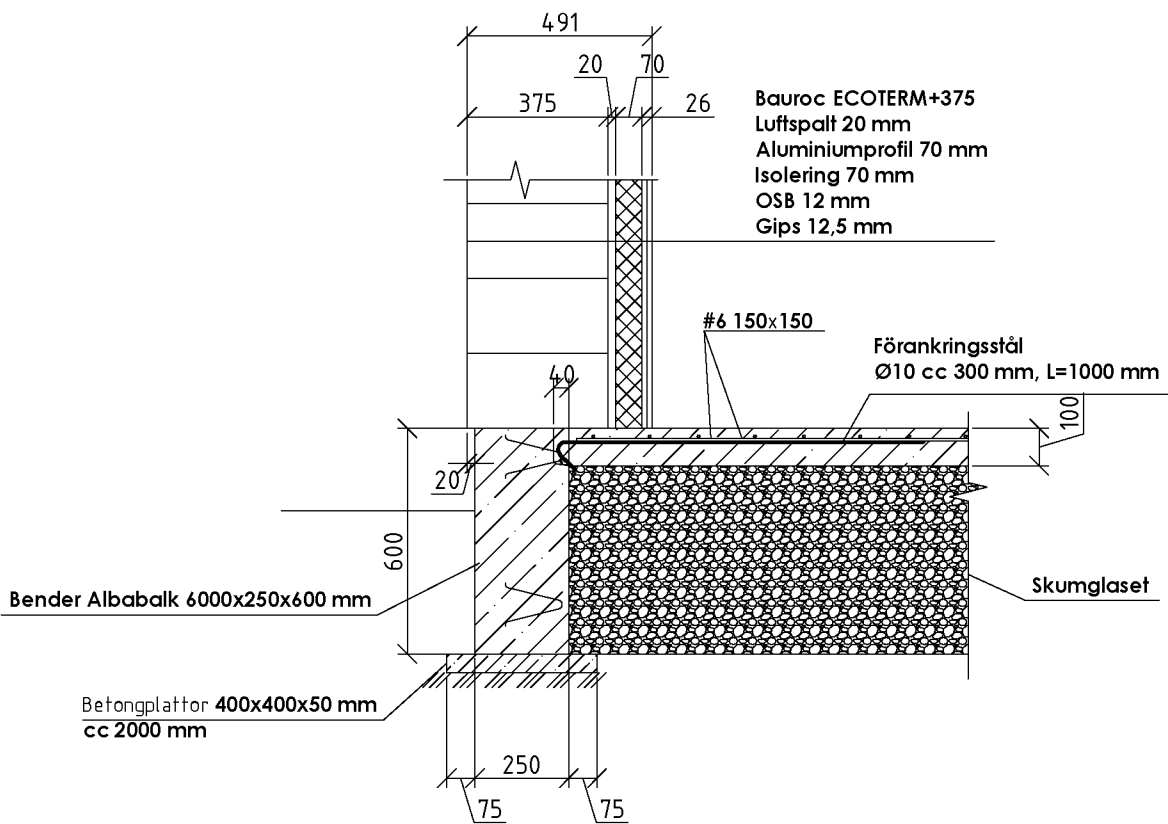

1-1

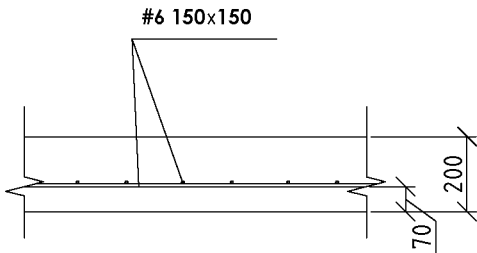

2-2

Nr.	Datum	AV	Reviderat
Harmoni Villa Sverige AB Org.nr: 559326-1943			
Projekt Namn Fastighet Birfilaren 5 Stockholm kommun			
Ritningsinformation Bygghandling Plander: platta p mark plan, albabalk 60			
Ritad av Alexander B. 072-838 80 46			Skala 1:100
Datum 2022-01-04			Projekt Namn
Format A 3			K-40.1-001