



1-1

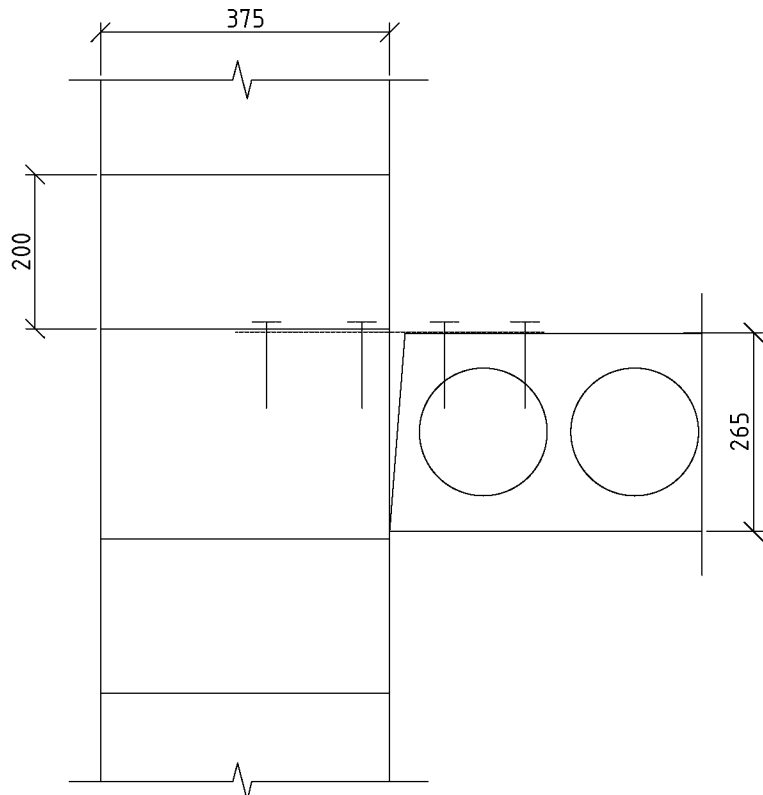

2-2

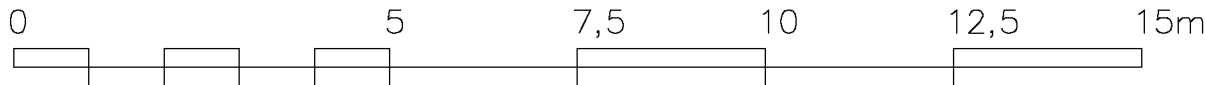

Nr.	Datum	AV	Reviderat
Harmoni Villa Sverige AB Org.nr: 559326-1943			
Projekt Namn Fastighet Birfilaren 5 Stockholm kommun			
Ritningsinformation Granskningshandling Plan håldäck			
Ritad av Alexander B. 072-838 80 46		Skala 1:100	
Datum 2022-01-04		Projekt Namn	
Format A 3		K-40.1-002	