



Plan 1 balkar

Plan 3 balkar

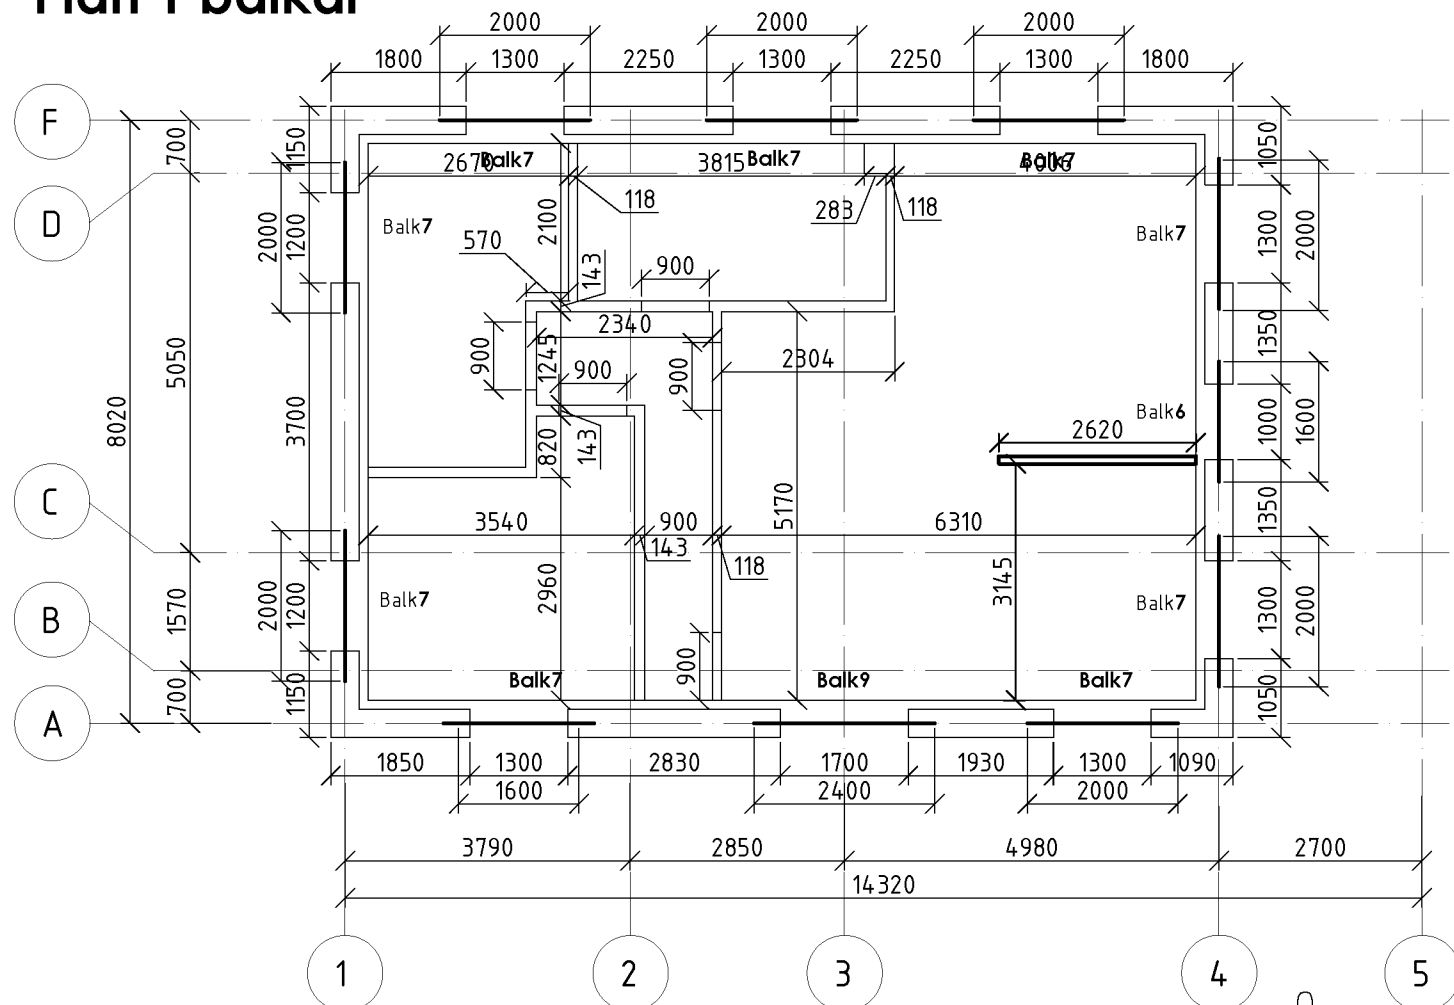

Plan 2 balkar

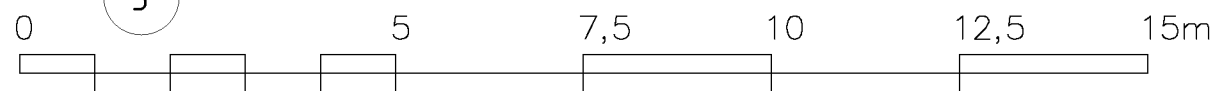

Nr.	Datum	AV	Reviderat
Harmoni Villa Sverige AB Org.nr: 559326-1943			
Projekt Namn Fastighet Birfilaren 5 Stockholm kommun			
Ritningsinformation Bygghandling B rande balkar			
Ritad av Alexander B. 072-838 80 46			Skala 1:100
Datum 2022-01-04			Projekt Namn
Format A 3			K-40.1-003