


BEF. FÖNSTER



PLANSNITT

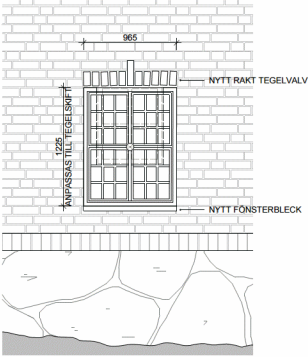

FÖRSTORAD FÖNSTERÖPPNING




PLANSNITT



BEF. FÖNSTER

EJ BIFALL

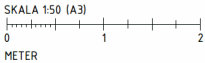

FÖRKLARINGAR

Mått i mm.

Befintliga rosornament demonteras varseamt.
Befintliga fönster rivas. Befintliga fönsteröppningar förstors och förses med nya fönster. Blågar i luv, målad med linjefärg, kulör lika bef. Glasning i bystenfärg anteckas, patinerat och isbrant för att efterlikna bef. Rosornament återmonteras på nya fönster, vid saknad kompletteras med nya lika befintliga. Fönster förses med fönsterbleck i koppar.


Hålltagning i tegelmur för nytt fönster görs något större än fönster och tegelsten återställs genom att muras om. Rosenbleck som finns i kyrkans förråd ska användas. Vid saknad ska återbrukat tegel av kulör och format lika bef. tegel användas för muringsarbeten runt de nya fönsterna.

Nytt rakt tegelvalv ovan fönster utförs med tegelvalv ovan ursprungliga fönster som likare.

Redovisat utförande gäller samtliga fönster som är avsedda att förstors, se fasadritning A-23.

HÄNVISNINGAR

Plan 1 ombyggnad A-21
Fasad A-23

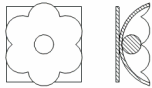

VY FRAMSIDA



SNITT

DETALJ - ROSORNAMENT, SKALA 1:5

BET	ÄNDRINGEN AVSER	DATUM	SKÖT
BYGGLOVSHANDLING			
RHK Restaurering Högålskyrkan FÖRSTORING AV FÖNSTER			
 Svenska kyrkan 			
UPPDRAGS- 20.00-01	TEKNIK- TL	ANSÖKAN- 2021-04-27	ANSÖKAN- ANDERS LINDH
TEMPELT 2, STOCKHOLM			
DETALJER FÖRSTORING AV FÖNSTER			
SKALA 1:50	NUMMER A-25	REK	