


FÖRESKRIFTER
MÅTT I METER


HÄNVISNINGAR

HANDLINGAR SOM INGÅR:



- Ritningsförteckning
- Nybyggnadskarta
 - A-01 Markplaneringsplan
 - A-02 Nedre plan
 - A-03 Nedre entréplan
 - A-04 Övre entréplan
 - A-05 Vindsplan
 - A-06 Takplan
 - A-07 Sektioner
 - A-08 Fasad mot söder
 - A-09 Fasad mot öster
 - A-10 Fasad mot norr
 - A-11 Fasad mot väster
 - A-12 Material och kulörer

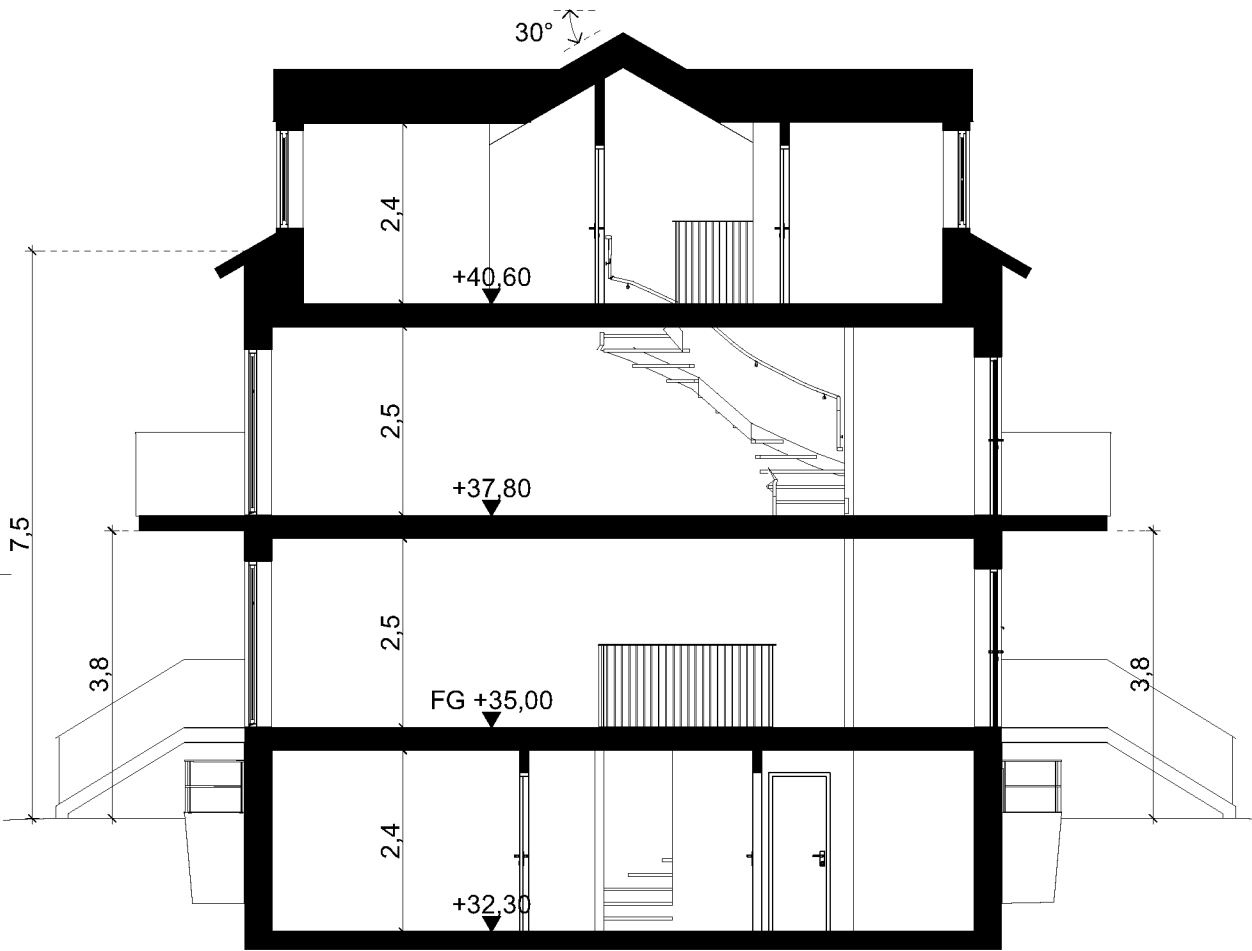

SEKTION A-A

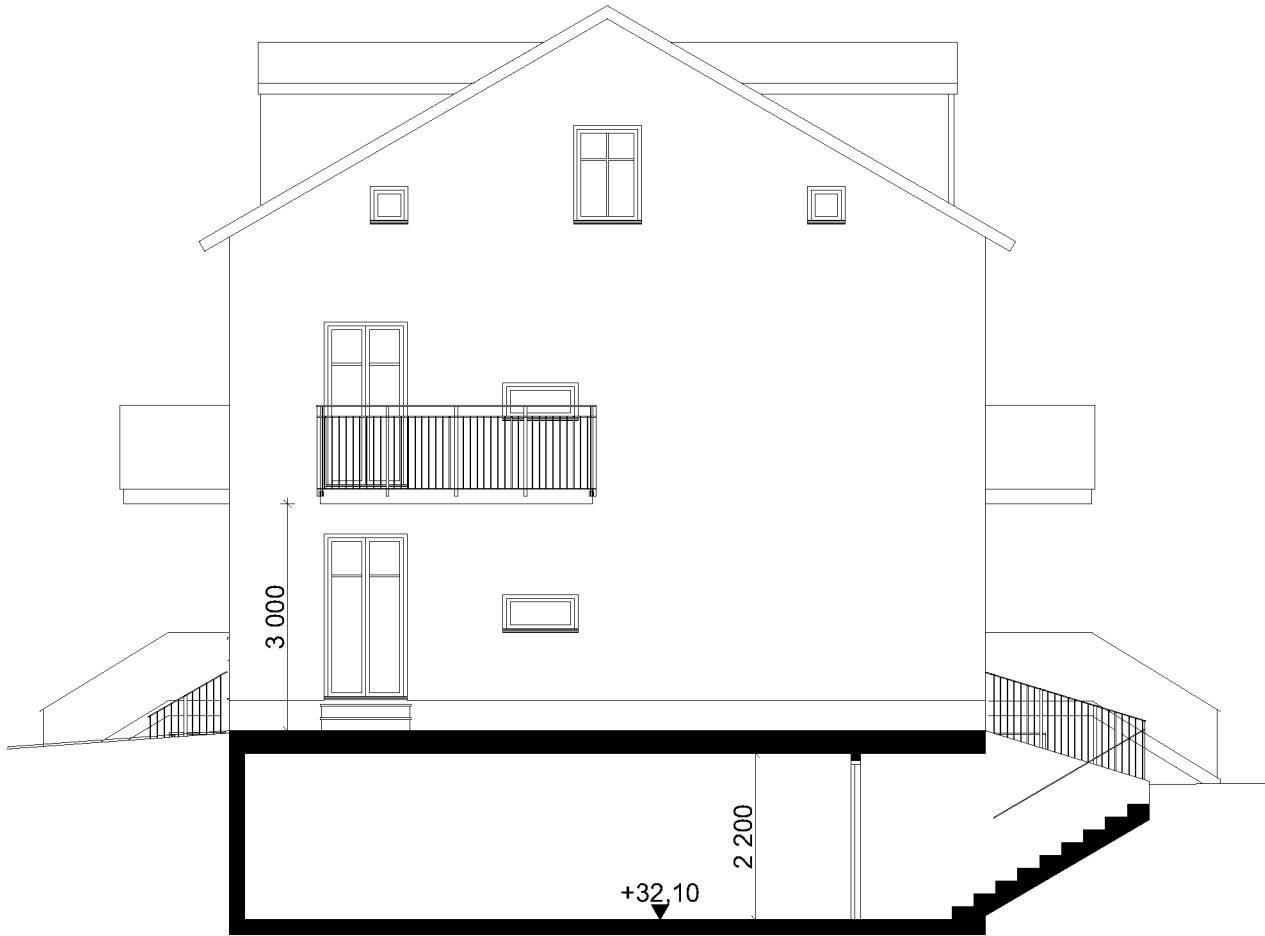

SEKTION B-B

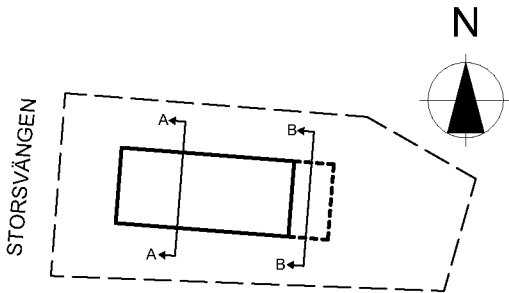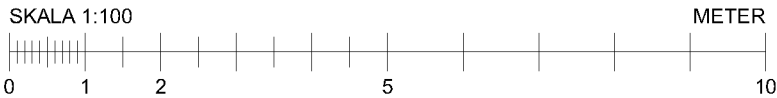

BYGGLOVSHANDLING

Joar Arkitektbyrå

Vidargatan 4, 113 27 Stockholm
Tel +46 70 948 11 31 - www.joar.se

A	Joar Arkitektbyrå	Vidargatan 4, 113 27 Stockholm
-	-	-
-	-	-
-	-	-
-	-	-
-	-	-
-	-	-

UPPDRAG NR	RITAD/KONSTR AV	HANDLÄGGARE
2022-03-07	Joar Sörman	Joar Sörman

Rosimunda 12, Hägersten
Nybyggnad av flerbostadshus
Sektioner

SKALA	NUMMER	BET
1:100 (A3)	A-07	-