


LAGER: BH90

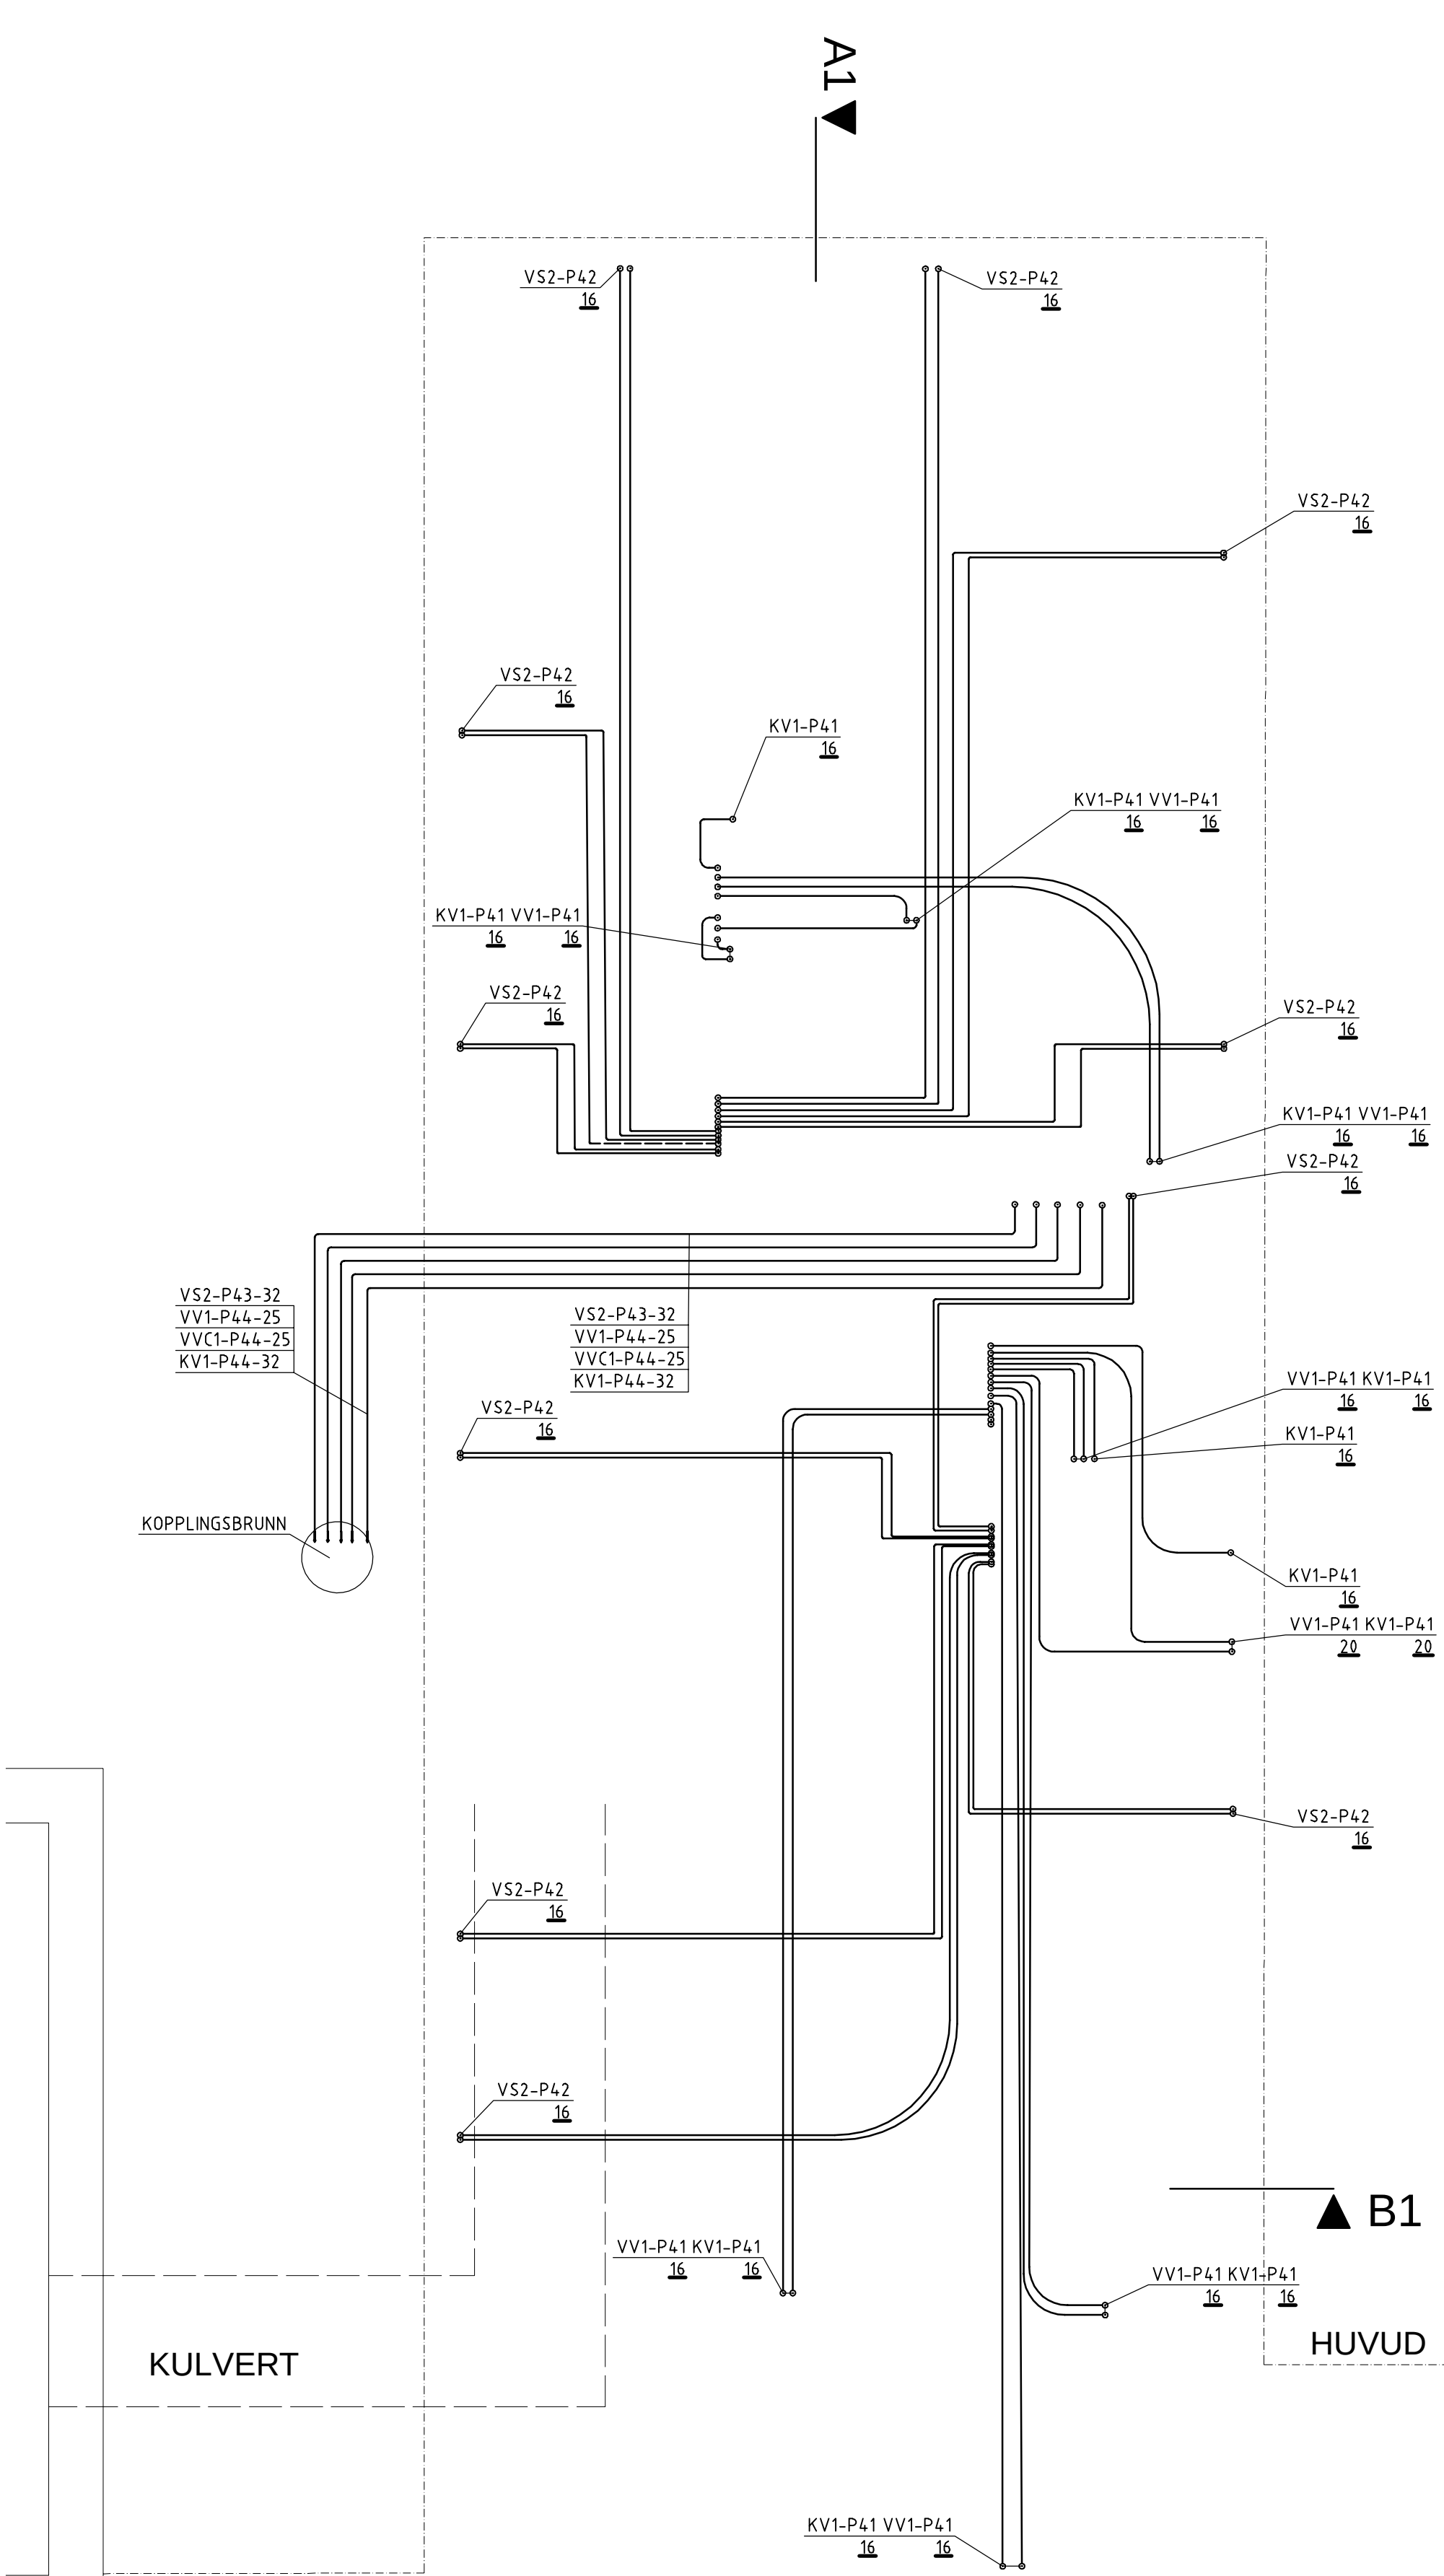

FÖRKLARINGAR

RITNINGSBETECKNINGAR RÖR

— = BRANDCELLSGRÄNS

FUNKTION: 0000-00-00

S = SPILLVATTEN
D = DAGVATTEN
KV = TAPPKALLVATTEN
VV = TAPPVARMVATTEN
VVC = TAPPVARMVATTEN, Cirkulation
VS = VÄRME SEKUNDÄR

SYSTEM:
ENDAST OM FLERA SYSTEM MED SAMMA
FUNKTION FINNS

MATERIAL:
A22 =LEDNING AV PE-RÖR, FABRIKATSPECIFIKA
INOMHUSAVLOPPSRÖR (DY)
C11 = LEDNINGAR AV ICKE YTBEHANDLADE RAKA
KOPPARRÖR (DY)
C12 = LEDNINGAR AV YTBEHANDLADE RAKA
KOPPARRÖR, FÖRKROMADE (DY)

P41 = LEDNINGAR AV PEX-RÖR UTAN
DIFFUSIONSTÄTNING (DY)

P42 = LEDNINGAR AV PEX-RÖR MED DIFFUSIONSTÄTNING
(DY)

P46 = LEDNING AV PEX-RÖR MED ISOLERING AV
FÖRNÄTAT POLYURETANSKUM OCH MANTEL RÖR
AV POLYETEN (DY)


RÖRDMENSION:
DY = YTTERRADIUMETER
DN = ANSLUTNINGSNUMMER

REV	ANT	AVSEENDE	SIGN	DATUM
-----	-----	----------	------	-------

FASTIGHET

ROSENDALS TRÄDGÅRD

ADRESS Rosendalsterrassen 12, Stockholm

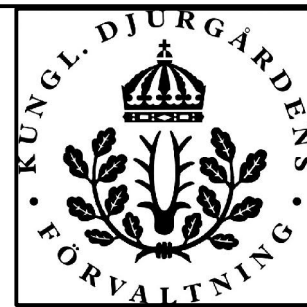

<input type="checkbox"/> A - Jordens Arkitekter AB	- 08-407 06 00
<input type="checkbox"/> K - Loostrom	- 08-755 11 60
<input type="checkbox"/> E - Elektrokonsulten	- 08-20 01 01
<input checked="" type="checkbox"/> V - Tyréns AB	- 010-452 20 00
<input type="checkbox"/> M -	-
<input type="checkbox"/> -	-
<input type="checkbox"/> -	-

BYGGHANDLING

RITNINGEN AVSER
HUS 1 DEL - CFD.NR -
PLAN 1 VÄNING KRYPGRUND

RÖRSYSTEM

SKALA A1 1:50 A3 1:100 Dittöplm V

KONSTRUERAD AV/HANDLÄGGARE
J BERGLUND

RITAD AV
EBT

GRANSKAD AV

DATUM

2020-03-13

ARBETSNUMMER

296979

V-50.1-101