


\\Kmpl\FK DATUM.dwg _Kmpl\796972-Rstr.dwg _\\A\Modell\Rosendals Trädgård Överplan SH 2019 09 13.dwg _\\A\Modell\Rosendals Trädgård Överplan SH 2019 09 13.dwg _\\E\Modell\VE-60-P-001.dwg _\\E\Modell\VE-60-P-003.dwg _\\V-50-P-070.dwg _\\V-57-P-030.dwg

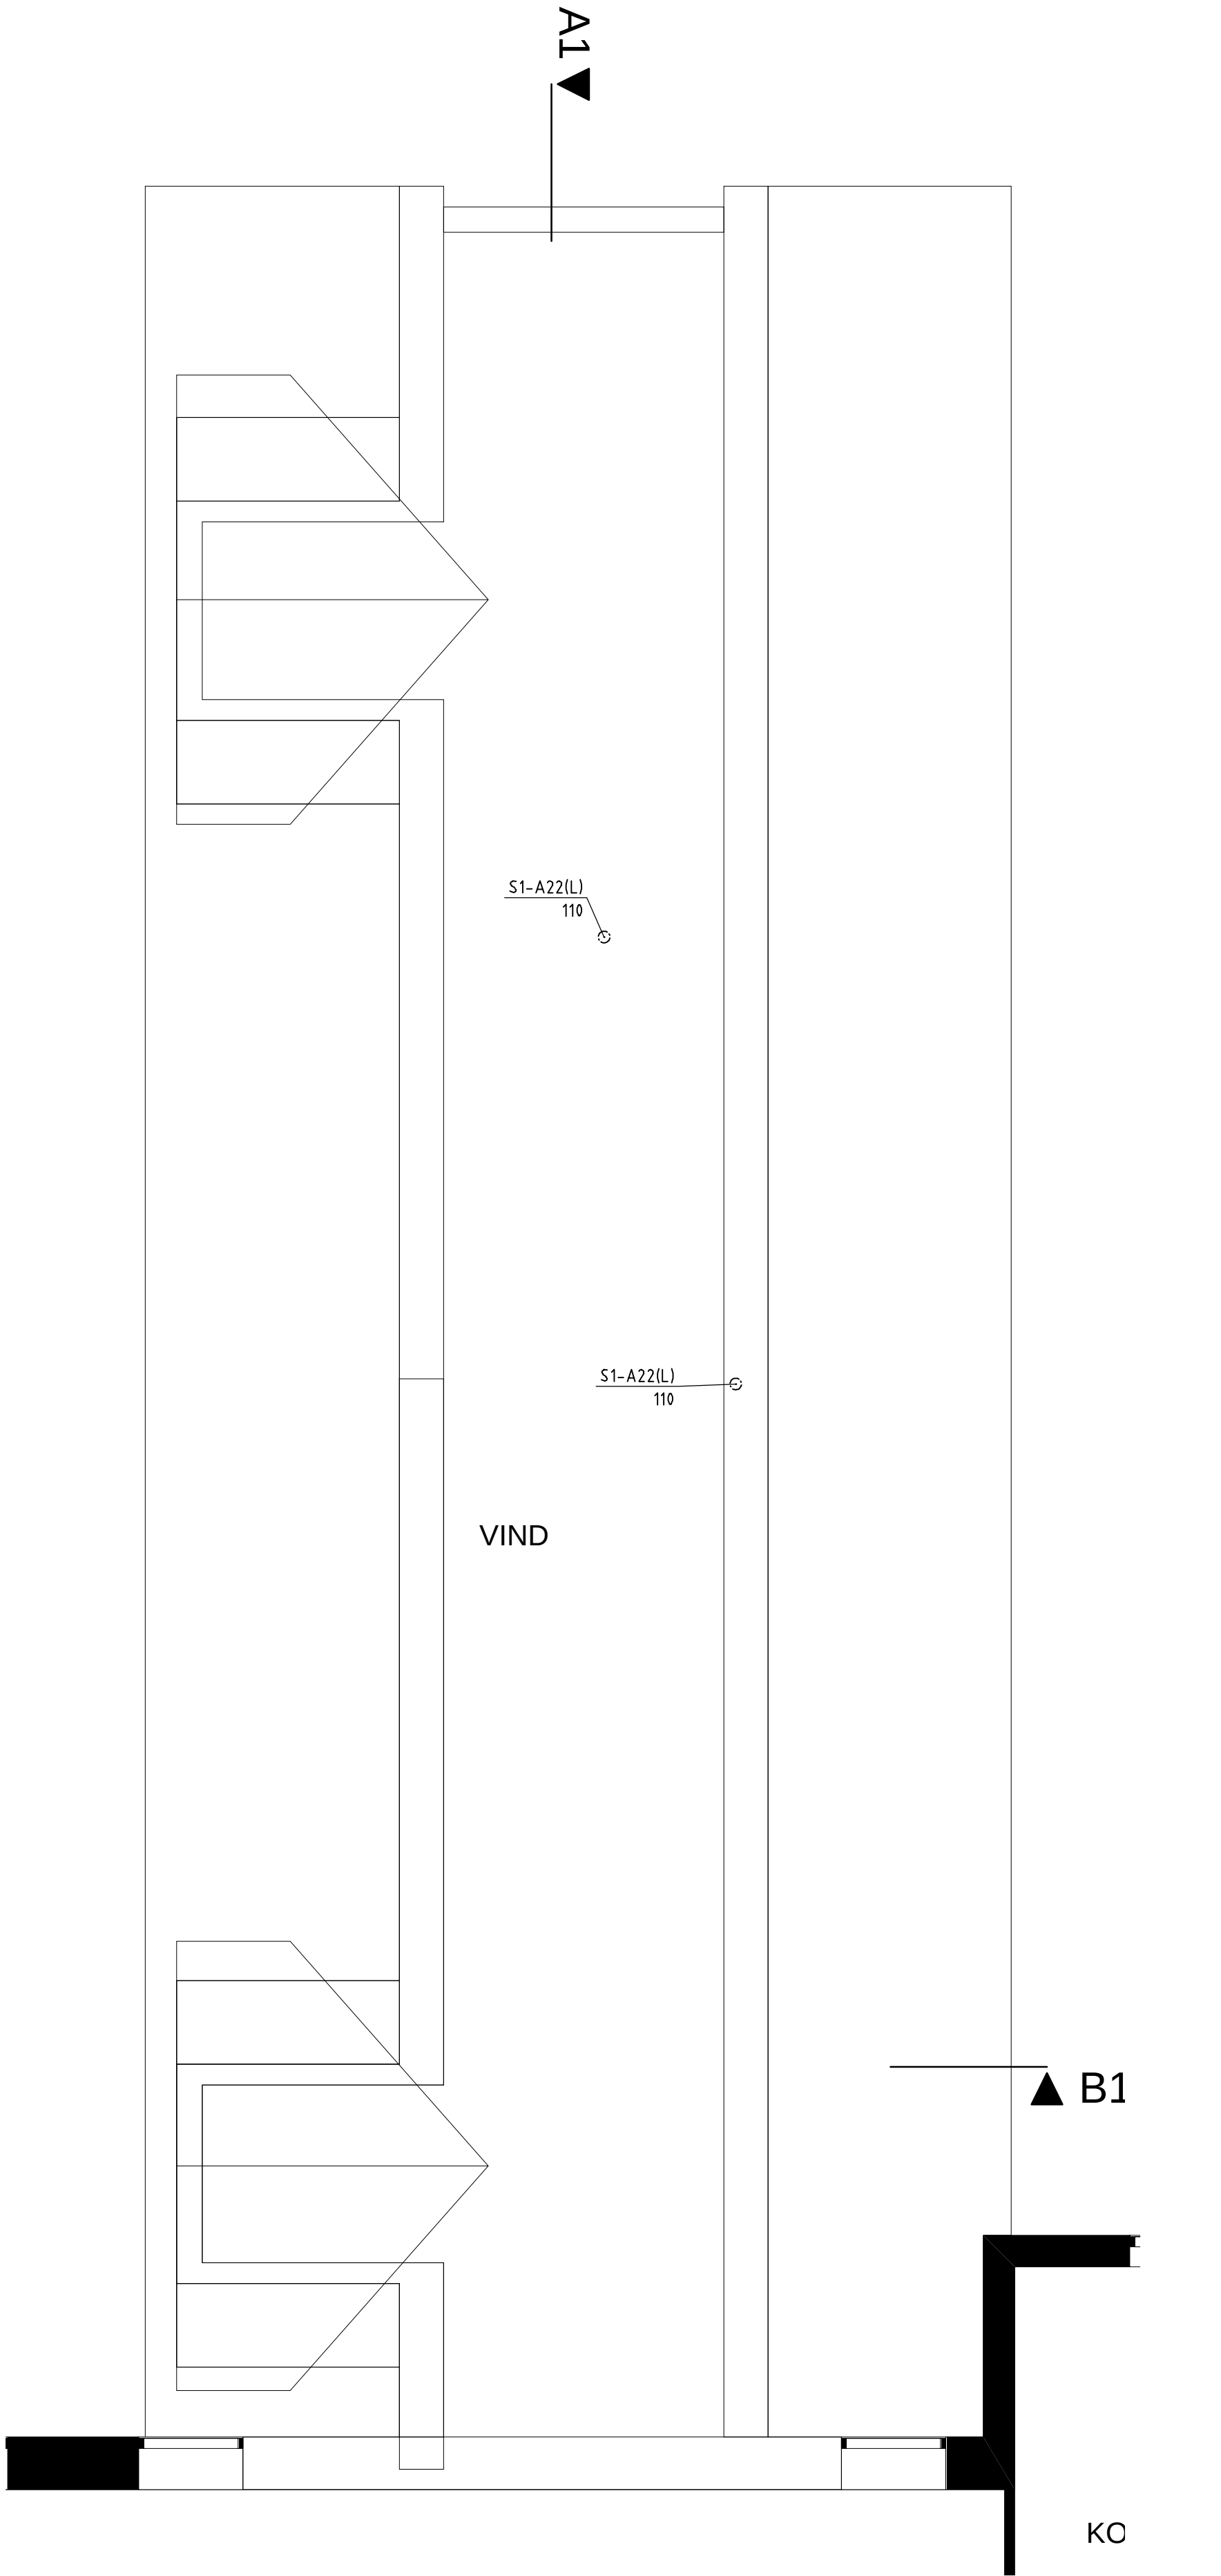

FÖRKLARINGAR

RITNINGSBETECKNINGAR RÖR

FUNKTION: _____ = BRANDCELLSGRÄNS
0000-00-00

S = SPILLVATTEN
D = DAGVATTEN
KV = TAPPKALLVATTEN
VV = TAPPVARMVATTEN
VVC = TAPPVARMVATTEN, CIRKULATION
VS = VÄRME SEKUNDÄR

SYSTEM: _____
ENDAST OM FLERA SYSTEM MED SAMMA
FUNKTION FINNS

MATERIAL: _____
A22 =LEDNING AV PE-RÖR, FABRIKATSPECIFIKA
INOMHUSAVLOPPSRÖR (DY)

C11 = LEDNINGAR AV ICKE YTBEHANDLADE RAKA
KOPPARRÖR (DY)

C12 = LEDNINGAR AV YTBEHANDLADE RAKA
KOPPARRÖR, FÖRKROMADE (DY)

P41 = LEDNINGAR AV PEX-RÖR UTAN
DIFFUSIONSTÄTNING (DY)

P42 = LEDNINGAR AV PEX-RÖR MED DIFFUSIONSTÄTNING
(DY)

P43 = LEDNING AV PEX-RÖR MED ISOLERING AV
FÖRNÄTAT POLYURETANSKUM OCH MANTEL RÖR
AV POLYETEN (DY) TWIN

P44 = LEDNING AV PEX-RÖR MED ISOLERING AV
FÖRNÄTAT POLYURETANSKUM OCH MANTEL RÖR
AV POLYETEN (DY)

RÖRDIMENSION:
DY = YTTERRADIUMETER
DN = ANSLUTNINGSNUMMER

REV	ANT	AVSEENDE	SIGN	DATUM
-----	-----	----------	------	-------

FASTIGHET				
-----------	--	--	--	--

ROSENDALS TRÄDGÅRD

ADRESS	Rosendalsterrassen 12, Stockholm
--------	----------------------------------



<input type="checkbox"/> A - Jordens Arkitekter AB	- 08-407 06 00
<input type="checkbox"/> K - Loeström	- 08-755 11 60
<input type="checkbox"/> E - Elektrokonstulten	- 08-20 01 01
<input checked="" type="checkbox"/> V - Tyréns AB	- 010-452 20 00
<input type="checkbox"/> M -	-
<input type="checkbox"/> -	-
<input type="checkbox"/> -	-

BYGGHANDLING

RITNINGEN AVSER		
HUS 1	DEL -	CFD.NR -
PLAN 3	VÄNING VIND	

RÖRSYSTEM

SKALA A1 1:50	A3 1:100	Disciplin V
---------------	----------	-------------

KONSTRUERAD AV/HANDLÄGGARE	RITAD AV	GRANSKAD AV
J BERGLUND	EBT	

DATUM	2020-03-13	
-------	------------	--

ARBETSNUMMER	296979	REV
		V-50.1-103

SKALA 1:50 i A1-format (1:100 i A3-format)

