



ELEKTRO-
KONSULTEN

KDF
ROSENDALS TRÄDGÅRD
OMBYGGNAD

BILAGA 1
BLAD 1 AV 5

ENLINJESKEMA

CENTRALBETECKNING PERSONAL	SKYDDSKLASS IP21	STATUS BYGGHANDLING	MONTAGE SÄTT: AUTOMATSÄKRINGSCENTRAL, INFÄLLD KAPSLING AV VITLACKERAD PLÅT MED DÖRR. UTGÅENDE GRUPPER UPPKOPPLAS PÅ PLINT
ARBETSNUMMER 124 001 001	DATERAD DEN 2020-03-13	REVIDERAD DEN	Automatsäkringar 10kA C-karakteristik

HUVUDLEDNING ACEFLEX 5G10	BELASTNINGSOBJEKT	ANTAL GRP.	SÄKRINGS STORLEK	LEDNINGS- AREA
------------------------------	-------------------	---------------	---------------------	-------------------

	SPÄNNINGSFÖRSÖRJNING	AUT	1	10	
	USB GRÄNSSNITT				
	HÄLL OCH INB. UGN	AUT	1	16	2.5
	ELVÄRME	AUT	1	10	1.5
	FLÄKTAGGR. VIND	AUT	1	10	1.5
	FLÄKTAGGR. VIND	AUT	1	10	1.5
	BELYSNING L5 TVÄTTRÄNNA	AUT	1	10	1.5
	YTTERBELYSNING	AUT	1	10	1.5
	UTTAG UTE	AUT	1	10	1.5
	LAMPUTTAG 4G15	AUT	1	10	1.5
	RESERV	AUT	1	10	
	RESERV	AUT	1	10	
	RESERV	AUT	1	10	
	BELYSNING VIND	AUT	1	10	1.5
	BELYSNING WC, RWC	AUT	1	10	1.5
	RESERV	AUT	5	10	



ELEKTRO-
KONSULTEN


KDF
ROSENDALS TRÄDGÅRD
OMBYGGNAD

BILAGA 1
BLAD 2 AV 5

ENLINJESKEMA

CENTRALBETECKNING PERSONAL	SKYDDSKLASS IP21	STATUS BYGGHANDLING	MONTAGE SÄTT: AUTOMATSÄKRINGSCENTRAL, INFÄLLD KAPSLING AV VITLACKERAD PLÅT MED DÖRR. UTGÅENDE GRUPPER UPPKOPPLAS PÅ PLINT
ARBETSNUMMER 124 001 001	DATERAD DEN 2020-03-13	REVIDERAD DEN	Automatsäkringar 10kA C-karakteristik

HUVUDLEDNING ACEFLEX 5G10	BELASTNINGSOBJEKT	ANTAL GRP.	SÄKRINGS STORLEK	LEDNINGS- AREA
------------------------------	-------------------	---------------	---------------------	-------------------

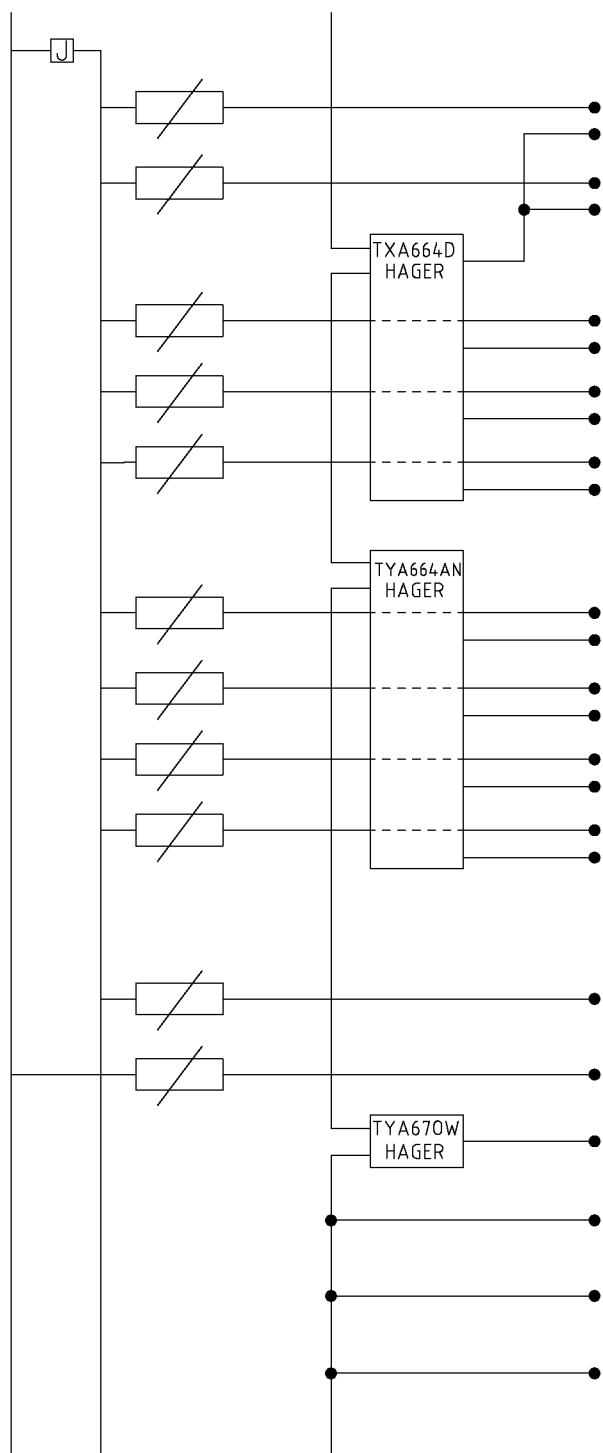


BEL. L6 PERSONALRUM 5G5.5	AUT	1	10	1.5
BEL. L6 PERSONALRUM 5G1.5	AUT	1	10	1.5
DALIBUS L6				
BEL. L34 UNDER ÖVERSKÅP 5G1.5	AUT	1	10	1.5
RESERV	AUT	1	10	
RESERV	AUT	1	10	
BELYSNING L29	AUT	1	10	1.5
RESERV	AUT	1	10	
RESERV	AUT	1	10	
RESERV	AUT	1	10	
UTTAG PERSONALRUM	AUT	2	10	1.5
UTTAG VIND	AUT	1	10	1.5
UTG. KNX BUS DECKARE, PANELER				
INK. KNX BUS				
KNX BUS TILL VIND				

**ELEKTRO-
KONSULTEN**KDF
ROSENDALS TRÄDGÅRD
OMBYGGNADBILAGA 1
BLAD 3 AV 5


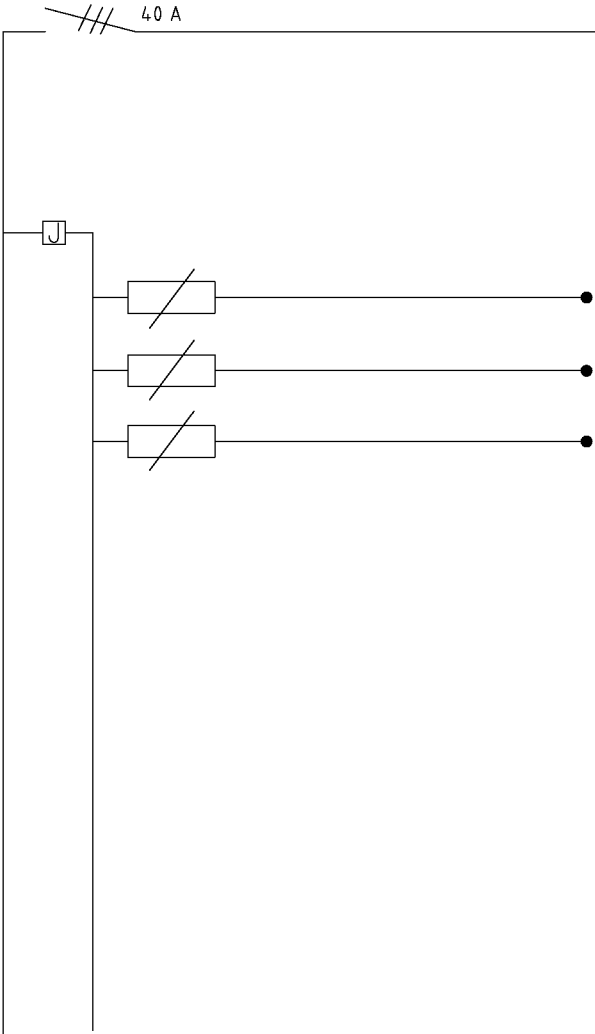
ENLINJESKEMA

CENTRALBETECKNING PERSONAL	SKYDDSKLASS IP21	STATUS BYGGHANDLING	MONTAGE SÄTT: AUTOMATSÄKRINGSCENTRAL, INFÄLLD KAPSLING AV VITLACKERAD PLÅT MED DÖRR. UTGÅENDE GRUPPER UPPKOPPLAS PÅ PLINT
ARBETSNUMMER 124 001 001	DATERAD DEN 2020-03-13	REVIDERAD DEN	Automatsäkringar 10kA C-karakteristik

HUVUDLEDNING ACEFLEX 5G10	BELASTNINGSOBJEKT	ANTAL GRP.	SÄKRINGS STORLEK	LEDNINGS- AREA
------------------------------	-------------------	---------------	---------------------	-------------------

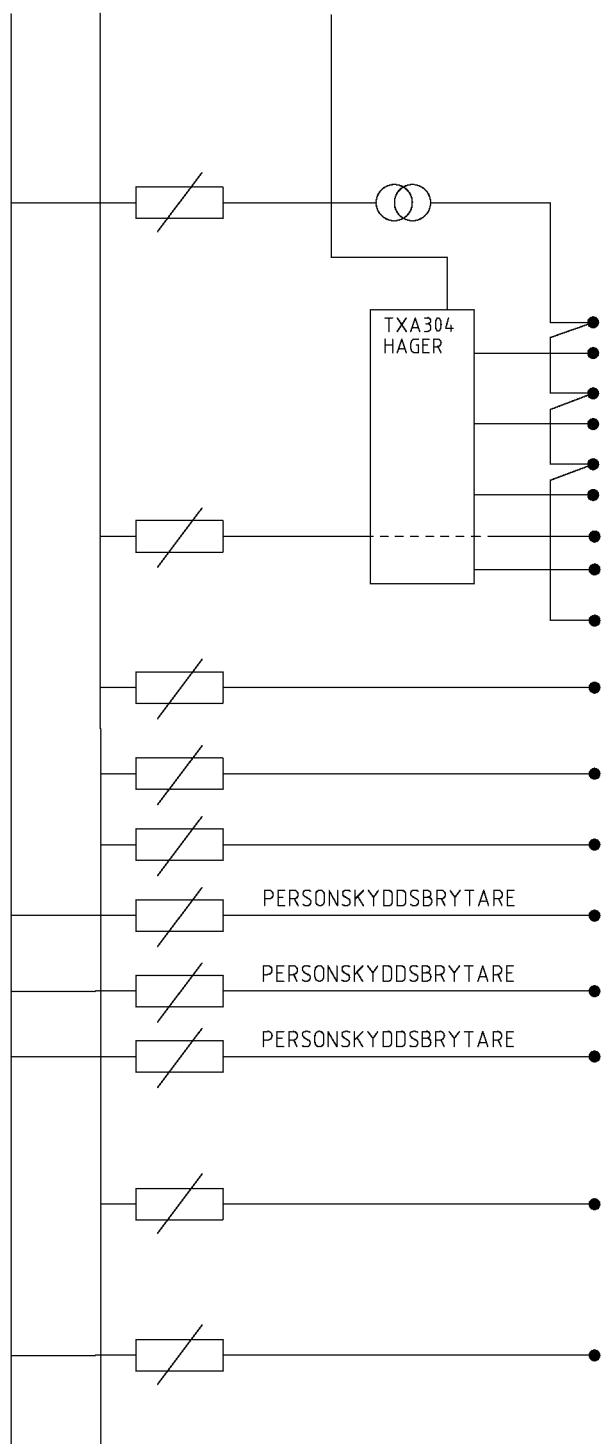

TRAFO 230V/ 24V 40 VA	AUT	1	10	
EV. TILL BRANDLARMCENTRAL				
RESERV				
RESERV				
RESERV	AUT	1	10	
RWC-LARM				
DISKMASKIN	AUT	2	10	1.5
UTTAG ARBETSBÄNK KÖK	AUT	4	10	1.5
MICRO	AUT	2	10	1.5
KYL	AUT	1	10	1.5
FRYS	AUT	1	10	1.5
RESERV	AUT	5	10	
RESERV	AUT	4	10	
RESERV	AUT	4	10	

<div></div> <div>ELEKTRO-KONSULTEN</div>	KDF ROSENDALS TRÄDGÅRD OMBYGGNAD		BILAGA 1 BLAD 4 AV 5			
ENLINJESHEMA						
CENTRALBETECKNING BOSTAD	SKYDDSKLASS IP21	STATUS BYGGHANDLING		MONTAGE SÄTT: AUTOMATSÄKRINGSCENTRAL / BREDBANDS-SKÅP (KOMBI). MONTERAS INFÄLLD KAPSLING AV VITLACKERAD PLÅT MED DÖRR.		
ARBETSNUMMER 124 001 001	DATERAD DEN 2020-03-13	REVIDERAD DEN		Automatsäkringar 10kA C-karakteristik		
HUVUDLEDNING ACEFLEX 5G6		BELASTNINGSOBJEKT		ANTAL GRP.	SÄKRINGS STORLEK	LEDNINGS- AREA
						
		SPIS	AUT	1	16	2.5
		ELVÄRME	AUT	1	10	1.5
		1-FAS GRUPP	AUT	11	10	1.5



**ELEKTRO-
KONSULTEN**

KDF
ROSENDALS TRÄDGÅRD
OMBYGGNAD

BILAGA 1
BLAD 5 AV 5

ENLINJESHEMA

CENTRALBETECKNING	SKYDDSKLASS IP31	STATUS BYGGHANDLING	MONTAGE SÄTT:
ARBETSNUMMER 124 001 001	DATERAD DEN 2020-03-13	REVIDERAD DEN	Automatsäkringar 10kA C-karakteristik

FÖRKLARINGAR

TH101
HAGER

GRÄNSSNITT USB FABRIKAT HAGER

TXA112
HAGER

SPÄNNINGSFÖRSÖRJNING 640 MA FABRIKAT HAGER

☐ 4-POLIG JORDFELSBRYTARE TYP A, 30 MA.


TXA304
HAGER

SENSOR/ BINÄRINGÅNG 4 KANALER FABRIKAT HAGER

☒ BRUMFRI KONTAKTOR MANÖVERSPÄNNING 230 V AC3 9A.

TXA664D
HAGER

HAGER DALI-DIMMER 4 KANALER BROADCAST

 0
HAND

OMKOPPLARE TYP KRAUS & NAIMER

TYA670W
HAGER

HAGER DALI-GATEWAY TUNABLEWHITE

 HAND
0
AUTO

OMKOPPLARE TYP KRAUS & NAIMER

TYA608D
HAGER

HAGER BRYTAKTOR 8X16A

TYA664AN
HAGER

HAGER DIMMER 4X300W KNX