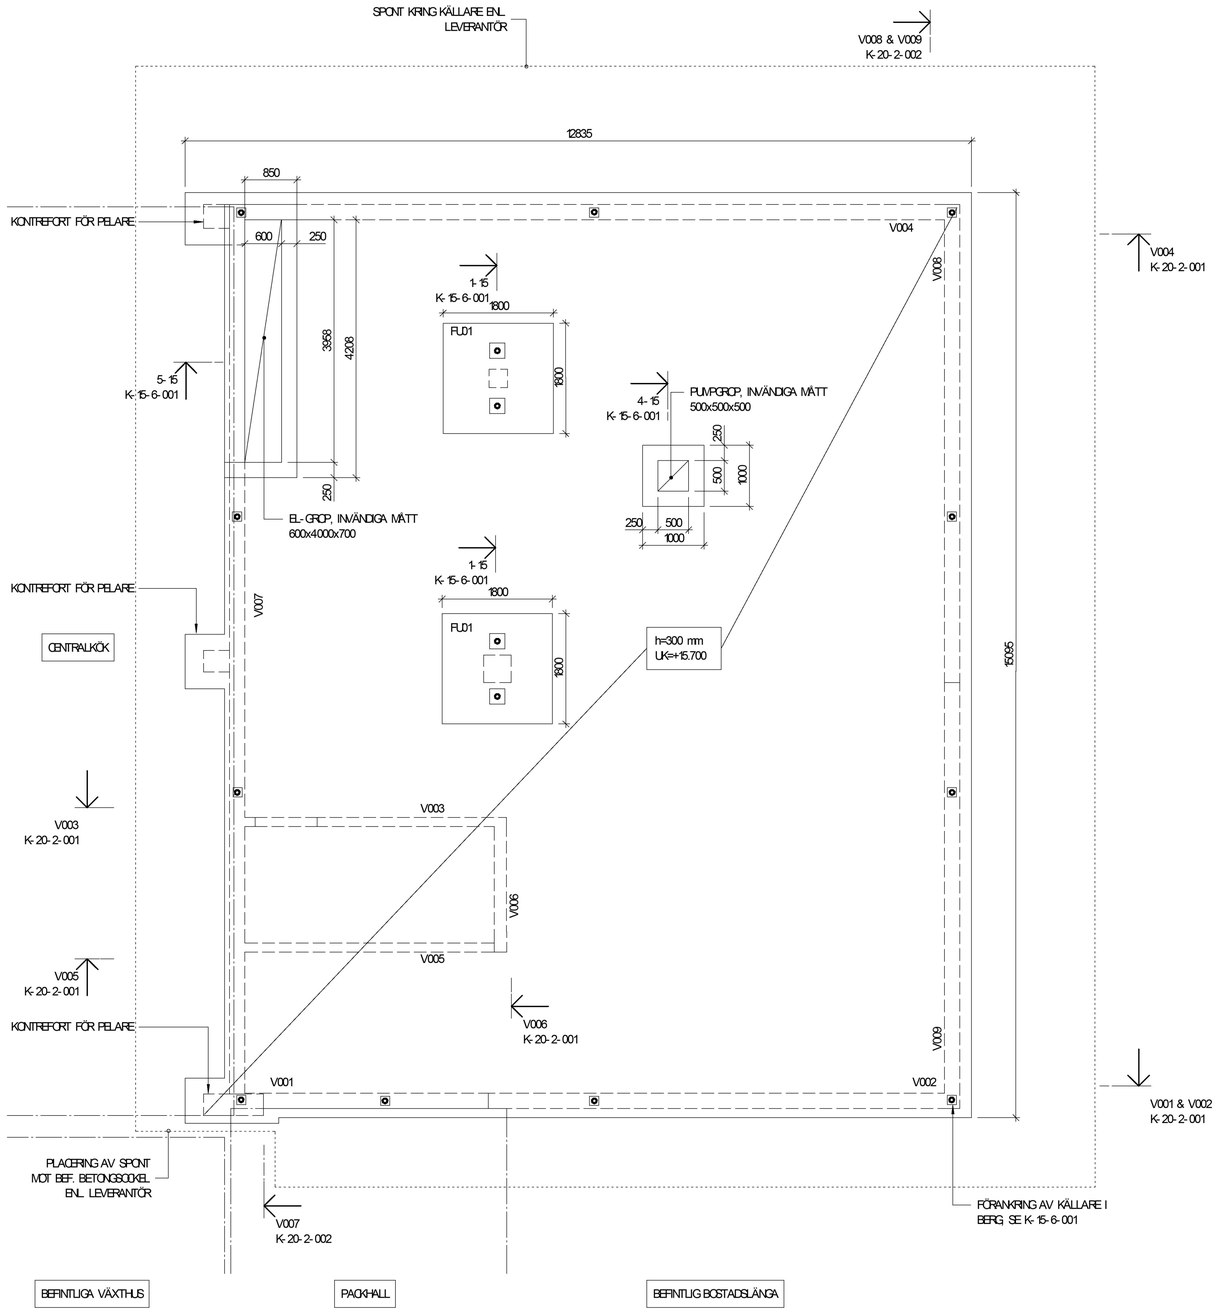

FÖRKLARINGAR

ALLMÄNNA FÖRESKRIFTER, K-01-0-001

STAG FÖRANKRING I BERG, SE ALLMÄNNA FÖRESKRIFTER

FÖRESKRIFTER

ALLMÄNNA FÖRESKRIFTER, K-01-0-001

HÄNVISNINGAR

KÄLLARPLAN 09,	K-15-1-080
ARMERING KÄLLARPLAN 09,	K-22-1-080
GRUNDPLAN 10,	K-20-1-090
ARMERING GRUNDPLAN 10,	K-22-1-090
VÄGGELEVATIONER	K-20-2-001
	K-20-2-002

FK
2022-06-15

BET	ÄNDRINGEN AVSER	DATUM	SIGN

BYGGHANDLING

ROSENDAL OMBYGGNAD
DJURGÅRDEN, STOCKHOLM

TYRÉNS

POSTADRESS: 118 86 STOCKHOLM TEL: 010-452 20 00
BESÖK: PETER MYNDES BACKE 16 FAX: 010-452 39 50

UPPDRAG NR	RITAD/KONSTR. AV	HANDLÄGGARE
324120	DSR	DSR

DATUM 2022-xx-xx ANSVARIG KLD

OM- OCH TILLBYGGNAD
KÄLLARPLAN 09, MÅTTSÄTTNING

SKALA	NUMMER	BET
A1 1:50 A3 1:100	K-15-1-080	

3
2
1

N

2022-06-15 08:36:03 Ct Tyrens Local Project K-20-V001_Darin.Sher.rvt
Inkom till Stockholms stadsbyggnadskontor - 2022-06-16, Dnr 2019-16845