




Mot allmän gata, Bondegatan;
Total fasadlängd 39,00 m, Total lokallängd 11,53 m.
Det blir 29,6% av fasadlängden.

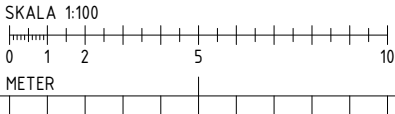

FÖRKLARINGAR/FÖRESKRIFTER

Höjdsystem RH200, plushöjder i meter.
Mått anges i millimeter om inte annat anges.

TEGELFASADER:
Littera T1, rödbrunt tegel, fabrikat Matzen, 3255 Red shade eller likv.
Littera T2, ljus gråbeige tegel, fabrikat Ströyer, B542 Lajka eller likv.

T1a Liggande förband, ljusgrå fog
T1b Stående förband, ljusgrå fog
T1c Liggande förband, mörkgrå fog
T1d Stående förband, mörkgrå fog

T2a Liggande förband, ljusgrå fog
T2b Stående förband, ljusgrå fog
T2c Liggande förband, mellangrå fog
T2d Stående förband, mellangrå fog

TRÄPANEL
All träpanel av typ Thermowood eller likv.

TP1 Stående slät panel natur.
TP2 Stående slät panel förpigmenterad silvergrå.

SOCKEL
B1 Sockel, betong

TAK
P1 Plåt, kulör brons
P2 Plåt, kulör champagne
P3 Takpapp, mörkgrå.

TAKAVVATTNING
Str1 Stuprör kulör brons
Str2 Stuprör kulör champagne

SKÄRMTAK
S11 Skärmtak av plåt

SKÄRMVÄGG
S1 Skärmvägg av trä, slät panel natur.
S2 Skärmvägg av trä, slät panel förpigmenterad silvergrå.

PLATS FÖR INFÄSTNING AV MARKISER
UM Utvändig markis

ALUMINIUMKLÄDDA FÖNSTER och FÖNSTERDÖRRAR
I fasad T1 och Tp1: utsida karm & bäge i kulör brons
I fasad T2 och Tp2: utsida karm & bäge i kulör champagne

METALLPARTIER
MP1 Entréparti av metall, kulör brons
MP2 Entréparti av metall, kulör champagne

STÅLDÖRRAR
SD1 Ståldörr, kulör brons
SD2 Ståldörr, kulör champagne

TRÄPARTIER
TrP1 Entréparti av trä

GALLER/ LUCKOR
G1 Ventilationsgaller placerade i rödbrun tegelfasad målas i matchande kulör.

G2 Ventilationsgaller placerade i ljus tegelfasad målas i matchande kulör.

BV1 Brandgasventilationsluckor placerade i rödbrun tegelfasad målas i matchande kulör.


BV2 Brandgasventilationsluckor placerade i ljus tegelfasad målas i matchande kulör.

BALKONG- och TERRASSRÄCKEN
R1 Pinnräcke av metall, kulör brons, infäst i framkant balkongplatta. Plåttäckning längs balkongplattans kant i kulör lika räcke.
R2 Pinnräcke av metall, kulör champagne, infäst i framkant balkongplatta. Plåttäckning längs balkongplattans kant i kulör lika räcke.
R3 Pinnräcke av metall, kulör brons.
R4 Pinnräcke av metall, kulör champagne.

PLÅTTÄCKNINGAR
I fasad T1 och Tp1: plåtdetaljer i kulör brons
I fasad T2 och Tp2: plåtdetaljer i kulör champagne

HÄNVISNINGAR

DETALJER: A-42-6-(001-002)
MATERIAL- OCH KULÖRBESKRIVNING
PLUSHÖJDER PÅ MARK ENL LA

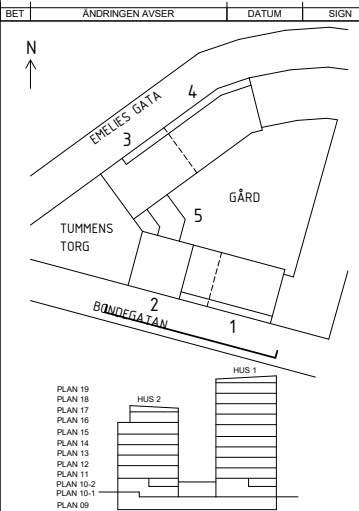

BYGGLOVHANDLING

white

Borätt SENIORGARDEN
Rosenborgsgatan 12, 171 06 Solna 08-626 66 30

☒ A WHITE ARKITEKTER AB
☐ K BJERKING AB
☐ E EDVIST KONSULTBYRÅ AB
☐ V INSTRÅ
☐ VA LANDARK
☐ L LANDARK

TELEFON 08-402 25 00
TELEFON 0102-118 098
TELEFON 031-723 84 14
TELEFON 08-645 68 10
TELEFON 08-770 00 25
TELEFON 08-770 00 25

DATUM 2022-07-08 F. Fernek
KKSJ/ IAG KKSJ/ 916684.0500

A3 1:200
SKALA A1 1:100
A-40-3-101 BL